


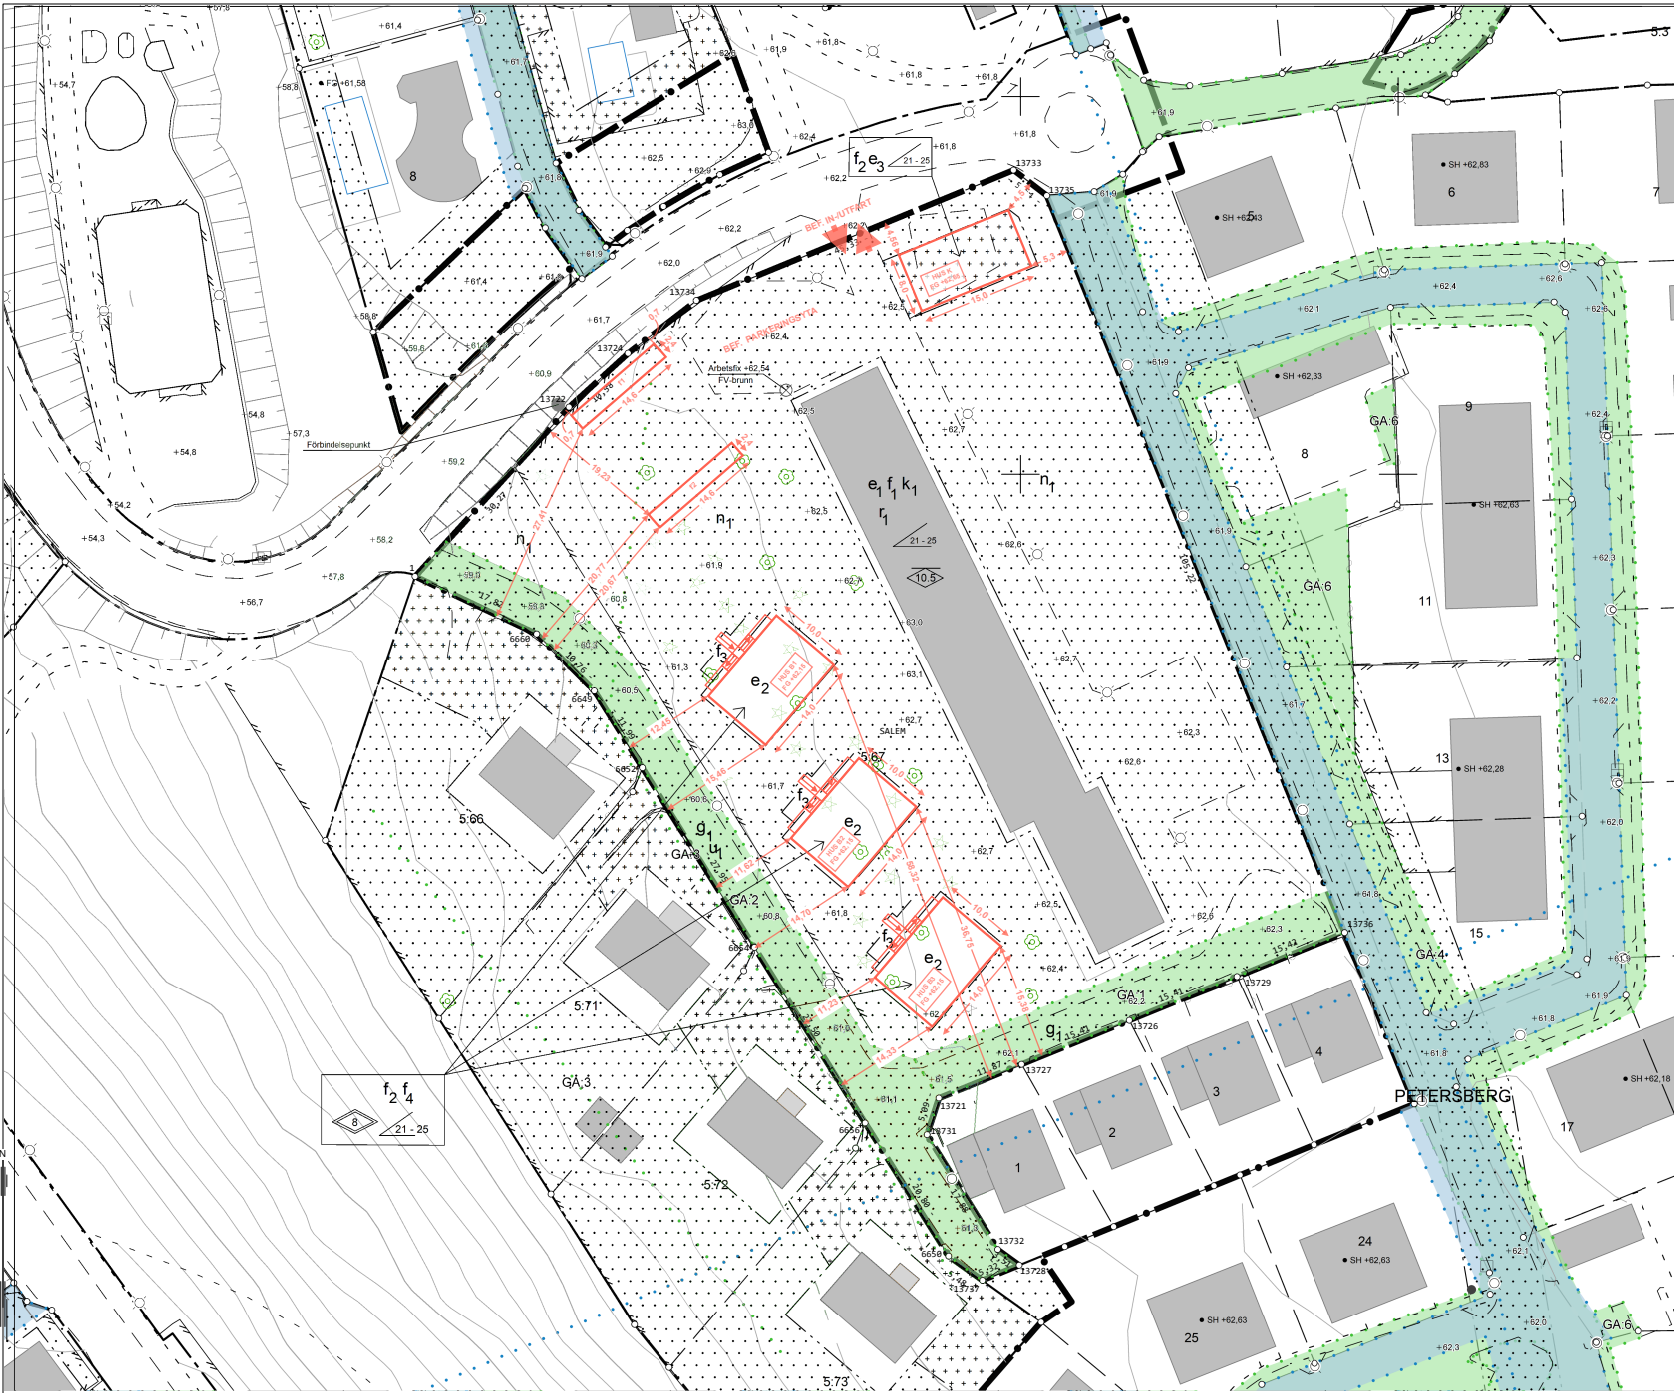

Miljö- och samhällsbyggnadsförvaltningen
144 80 RÖNNINGE

**FULLSTÄNDIG NYBYGGNADSKARTA
SALEM 5:67**

Adress: Vattertornsvägen 28, 14452 Rönninge
Areal (m²): 8610,0
Giltighetstid: 2 år

Dnr: PEX/2021:1.243
2021.324

Upprättad: 2021-09-30
Mått av: Eva Lindhe
Reviderad:

av: Carita Lindqvist
av:


Planförhållande
Detailplan/Fastighetsplan: 83-21
Laga kraft: 2021-06-02
Fastigheten överensstämmer med gällande detalplan: Ja
Fastigheten är belägen inom detalplan: Ja
Planavgräns: Ja
Plankostnad: Plan- och exploateringsenheten
Kontaktuppgifter: Plan- och exploateringsenheten

Uppgifter om förbindelsepunkt VA
Fastigheten är belägen inom kommunens verksamhetsområde för vatten och avlopp: Ja
Kontaktuppgifter: VA-enheten
Spilvatten: +58,30
Dagvatten: LOD
Uppdämningshöjd: +59,50
Vatten: Sefnlig
Lägst tryck: kPa 230
Högsta tryck: kPa 700


Teckenförklaring
Kvarters-/traktgräns
Fastighetsgräns
Användningsgräns
Egenskapsgräns
Planområdesgräns
Väggkant
GC-väg
Mur
Staket
Stödmur
Häck
30
Nivåkurva
Gränspunkt
Belysningsstolpe
Brunn
Kabelskåp
Förbindelsepunkt VA
Fornlämningspunkt
Arbetsfisk
SH +0,0
Sockelhöjd
Servitut
Gemensamhetsanl.
Ledningsrätt
Bostad, husliv
Uthus/garage, husliv
Bostad, takfot
Uthus/garage, takfot
Byggnads-tillbehör
Prickmark
Plusmark

Teknisk beskrivning
Koordinatdata:


Pkt.	N	E	Markering
1	6565136,51	137969,86	Odefinierad
13721	6565087,44	138039,15	Rör i mark
13722	6565158,89	137990,24	Rör i mark
13724	6565166,03	137998,05	Rör i mark
13726	6565077,75	138064,41	Rör i mark
13727	6565071,93	138058,14	Rör i mark
13728	6565045,34	138040,83	Rör i mark
13729	6565083,57	138078,68	Rör i mark
13731	6565062,66	138037,58	Rör i mark
13732	6565047,40	138046,99	Rör i mark
13733	6565198,29	138049,09	Rör i mark
13734	6565173,07	138067,16	Rör i mark
13735	6565186,93	138053,49	Rör i mark
13736	6565089,39	138092,96	Rör i mark
13737	6565043,33	1	

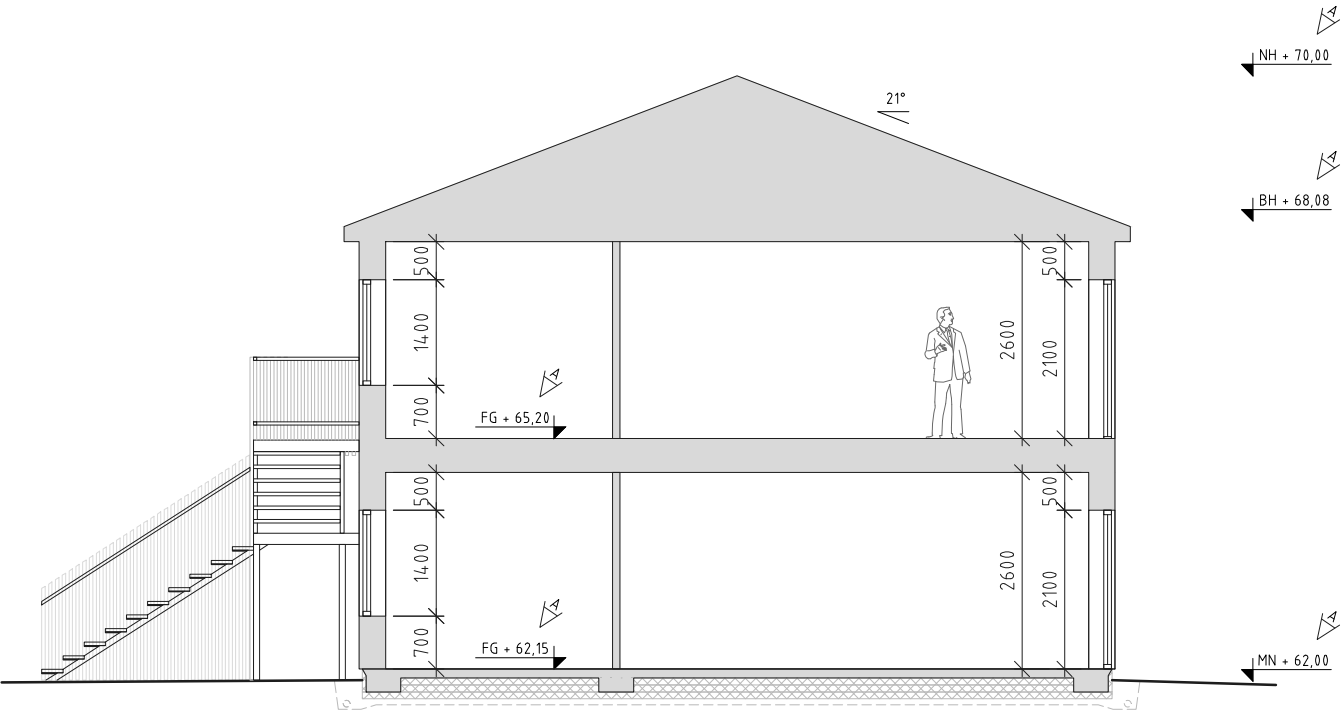

SEKTION

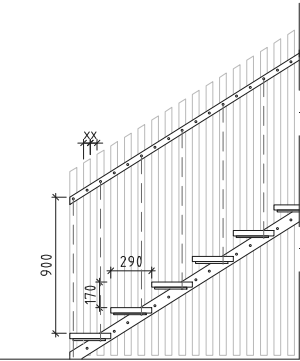

PRINCIP
TRAPPA
SKALA 1:50

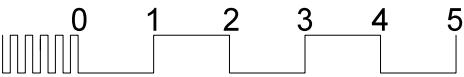

B	BALKONG UTGÅR	2022.05.14	K.A.
A	HÖJDSÄTTNING KOMPL	2022.01.04	K.A.
BET	ÄNDRING AVSER	DATUM	SIGN.

GRANSKNINGSHANDLING

assiadesign

Lugnets Allé 41

120 65 Stockholm

info@assiadesign.se

tel.nr: 0700 91 81 18



UPPDRAG NR	RITAD AV	HANDLÄGGARE
DATUM	ANSVARIG	
2021.11.22	K.A.	

SALEM 5:67, SALEM KOMMUN

NYBYGGNAD FLERBOSTADSHUS; B1, B2, B3

SEKTION

SKALA	RITNINGSNR	BET
1:100 (A3)	A4.0.2-001	

