


# FÖRKLARINGAR

Alla mått i mm

 - Ny vägg

NTF - Nytt takfönster

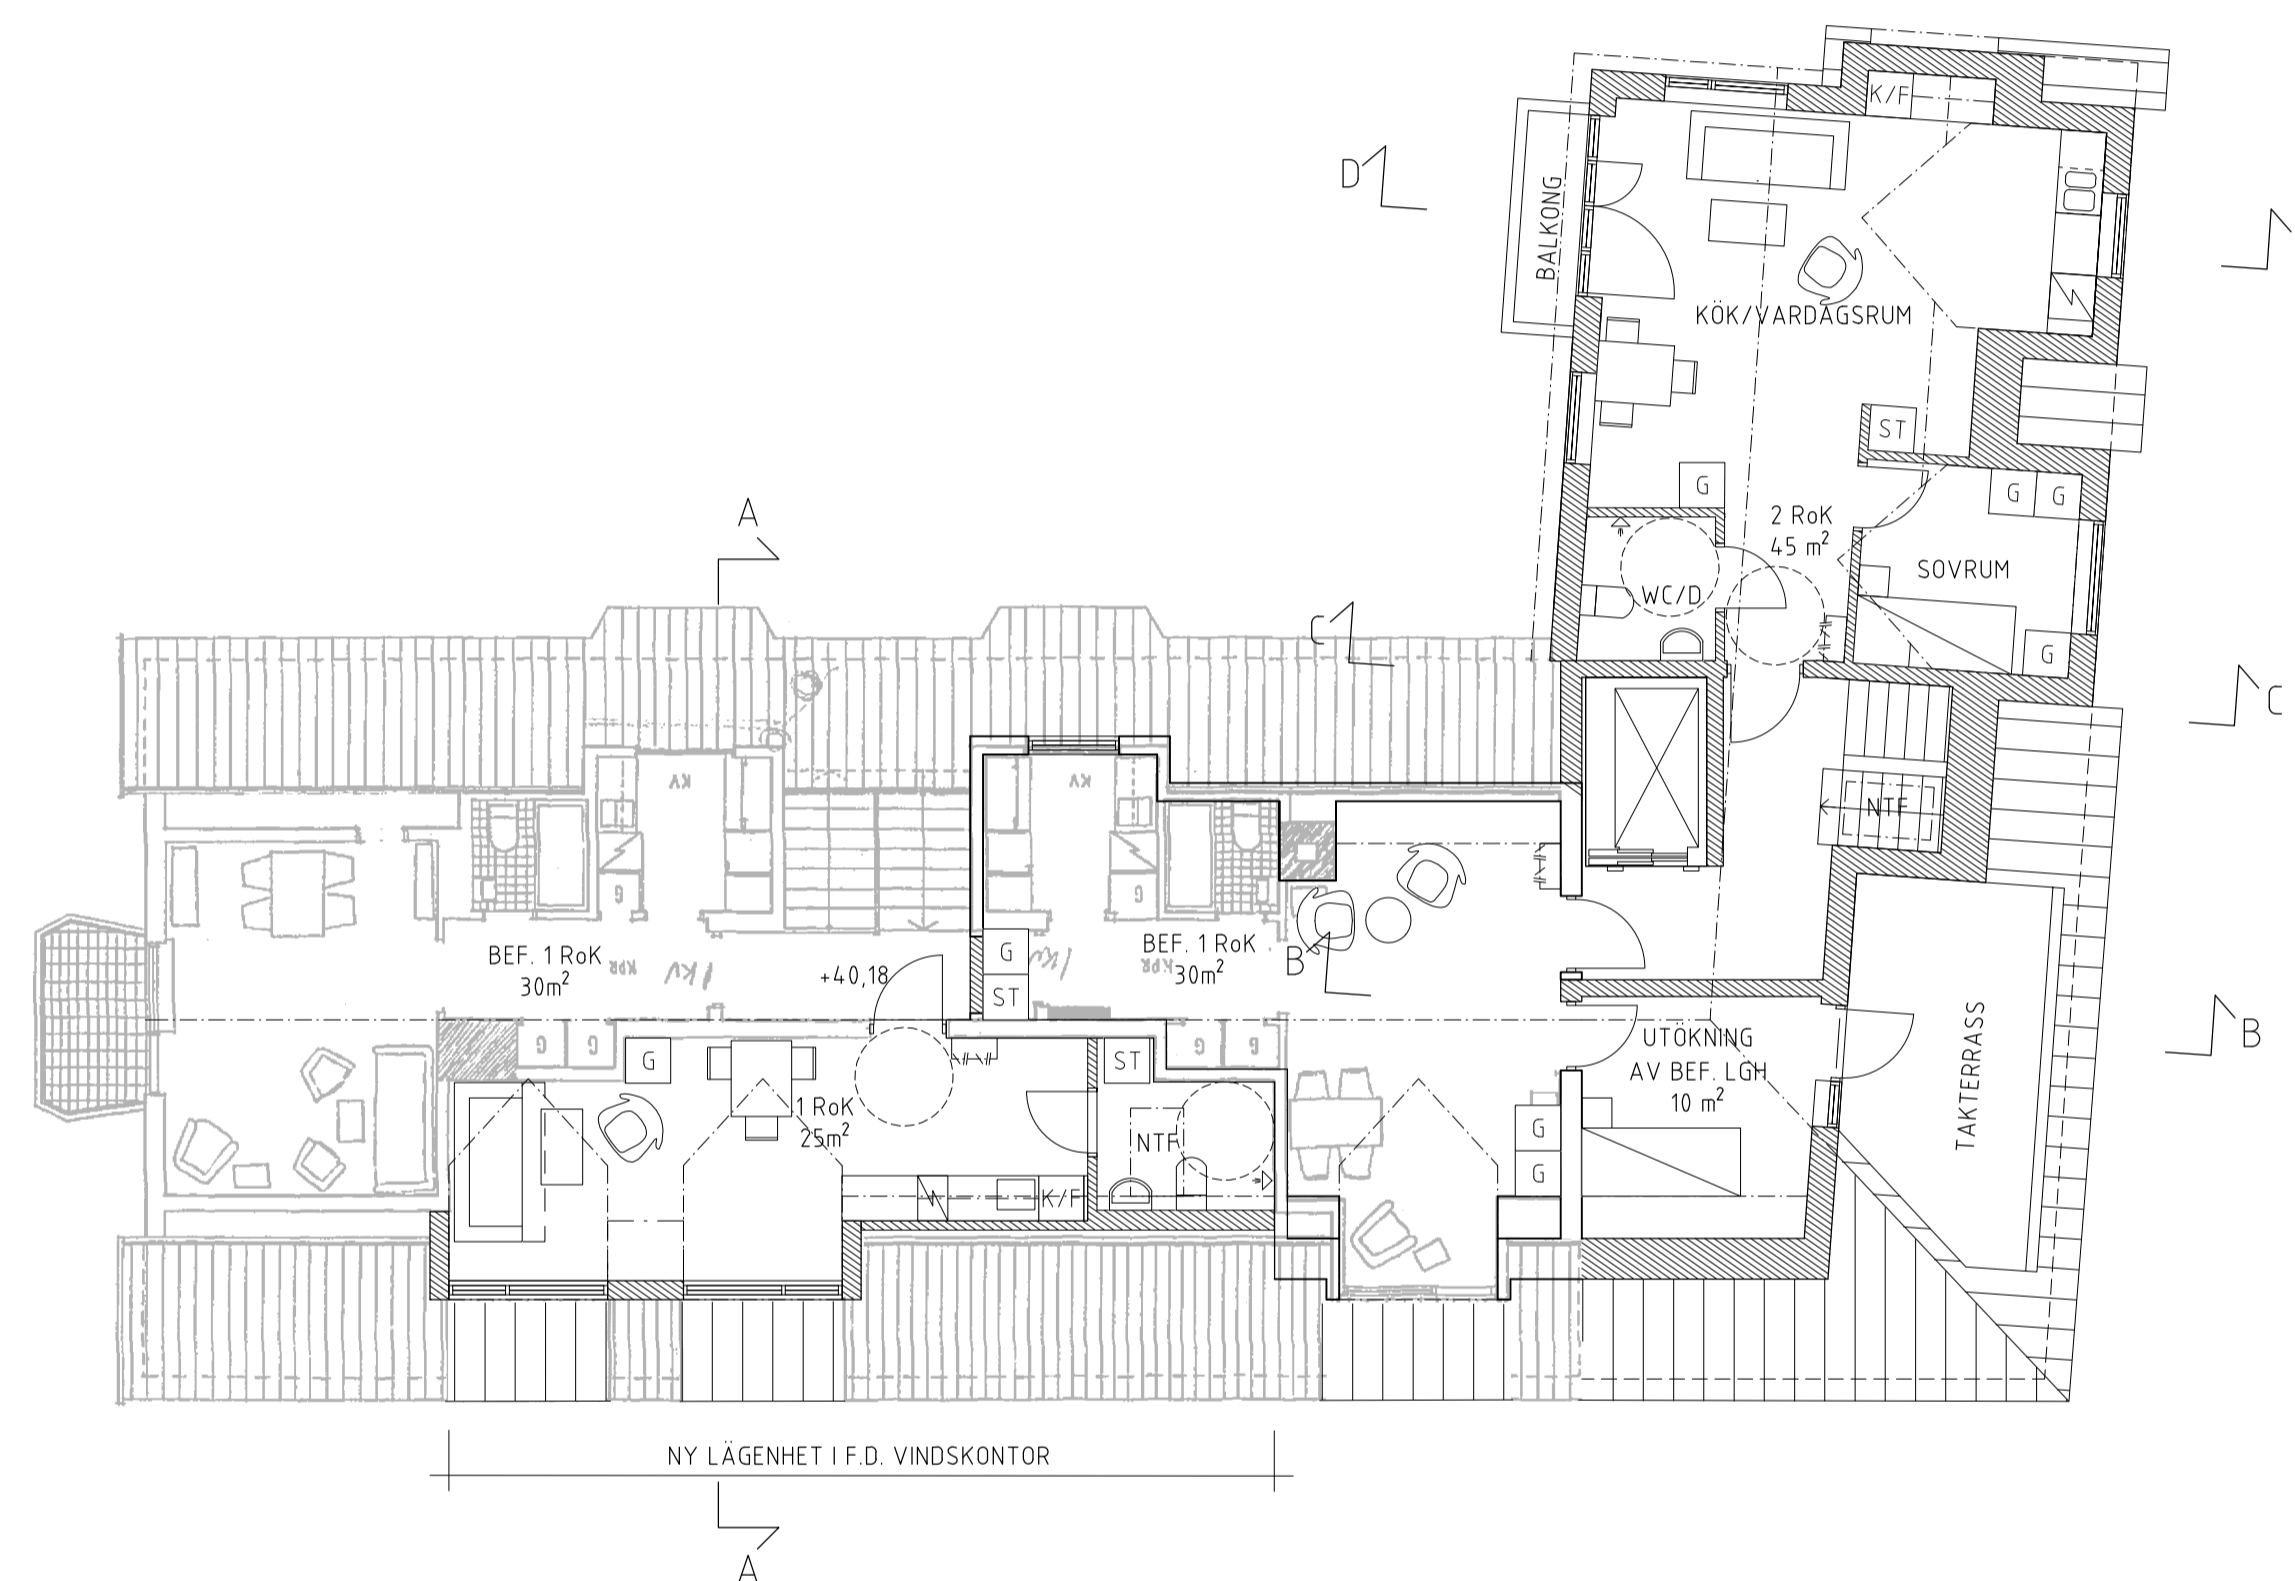

B	PM02	JK	24.07.03
A	Tillgänglighet och avfall	JK	24.05.22
BET	ANT	ÄNDRINGEN AVSER	SIGN DATUM

## BYGGLOVSHANDLING

KV BYKKÄRET 3  
STOCKHOLM



MALMBKILLNADSGATAN 41 SE-111 38 STOCKHOLM  
TEL 08-462 30 60 WWW.NKARK.SE

UPPDRAG NR	RITAD AV	HANDLÄGGARE
588-02	LK	CH
DATUM	ANSVÄRIG	
2024-03-12	CH	

TILLBYGGNAD AV FLERBOSTADSHUS  
PLAN 3, VINDSPLAN

SKALA	SKALA	NUMMER	BET
1:100	1:200	A-4.0.1-04	B