



XREF: F:\Projekt\588 Kv Bykkaret 3\_Sihim\588-01\_Tillbyggnadsförslag\_sml-lägenheter\va\_model\va\_model\Tillbyggnadsförslag\_sihim.dwg 

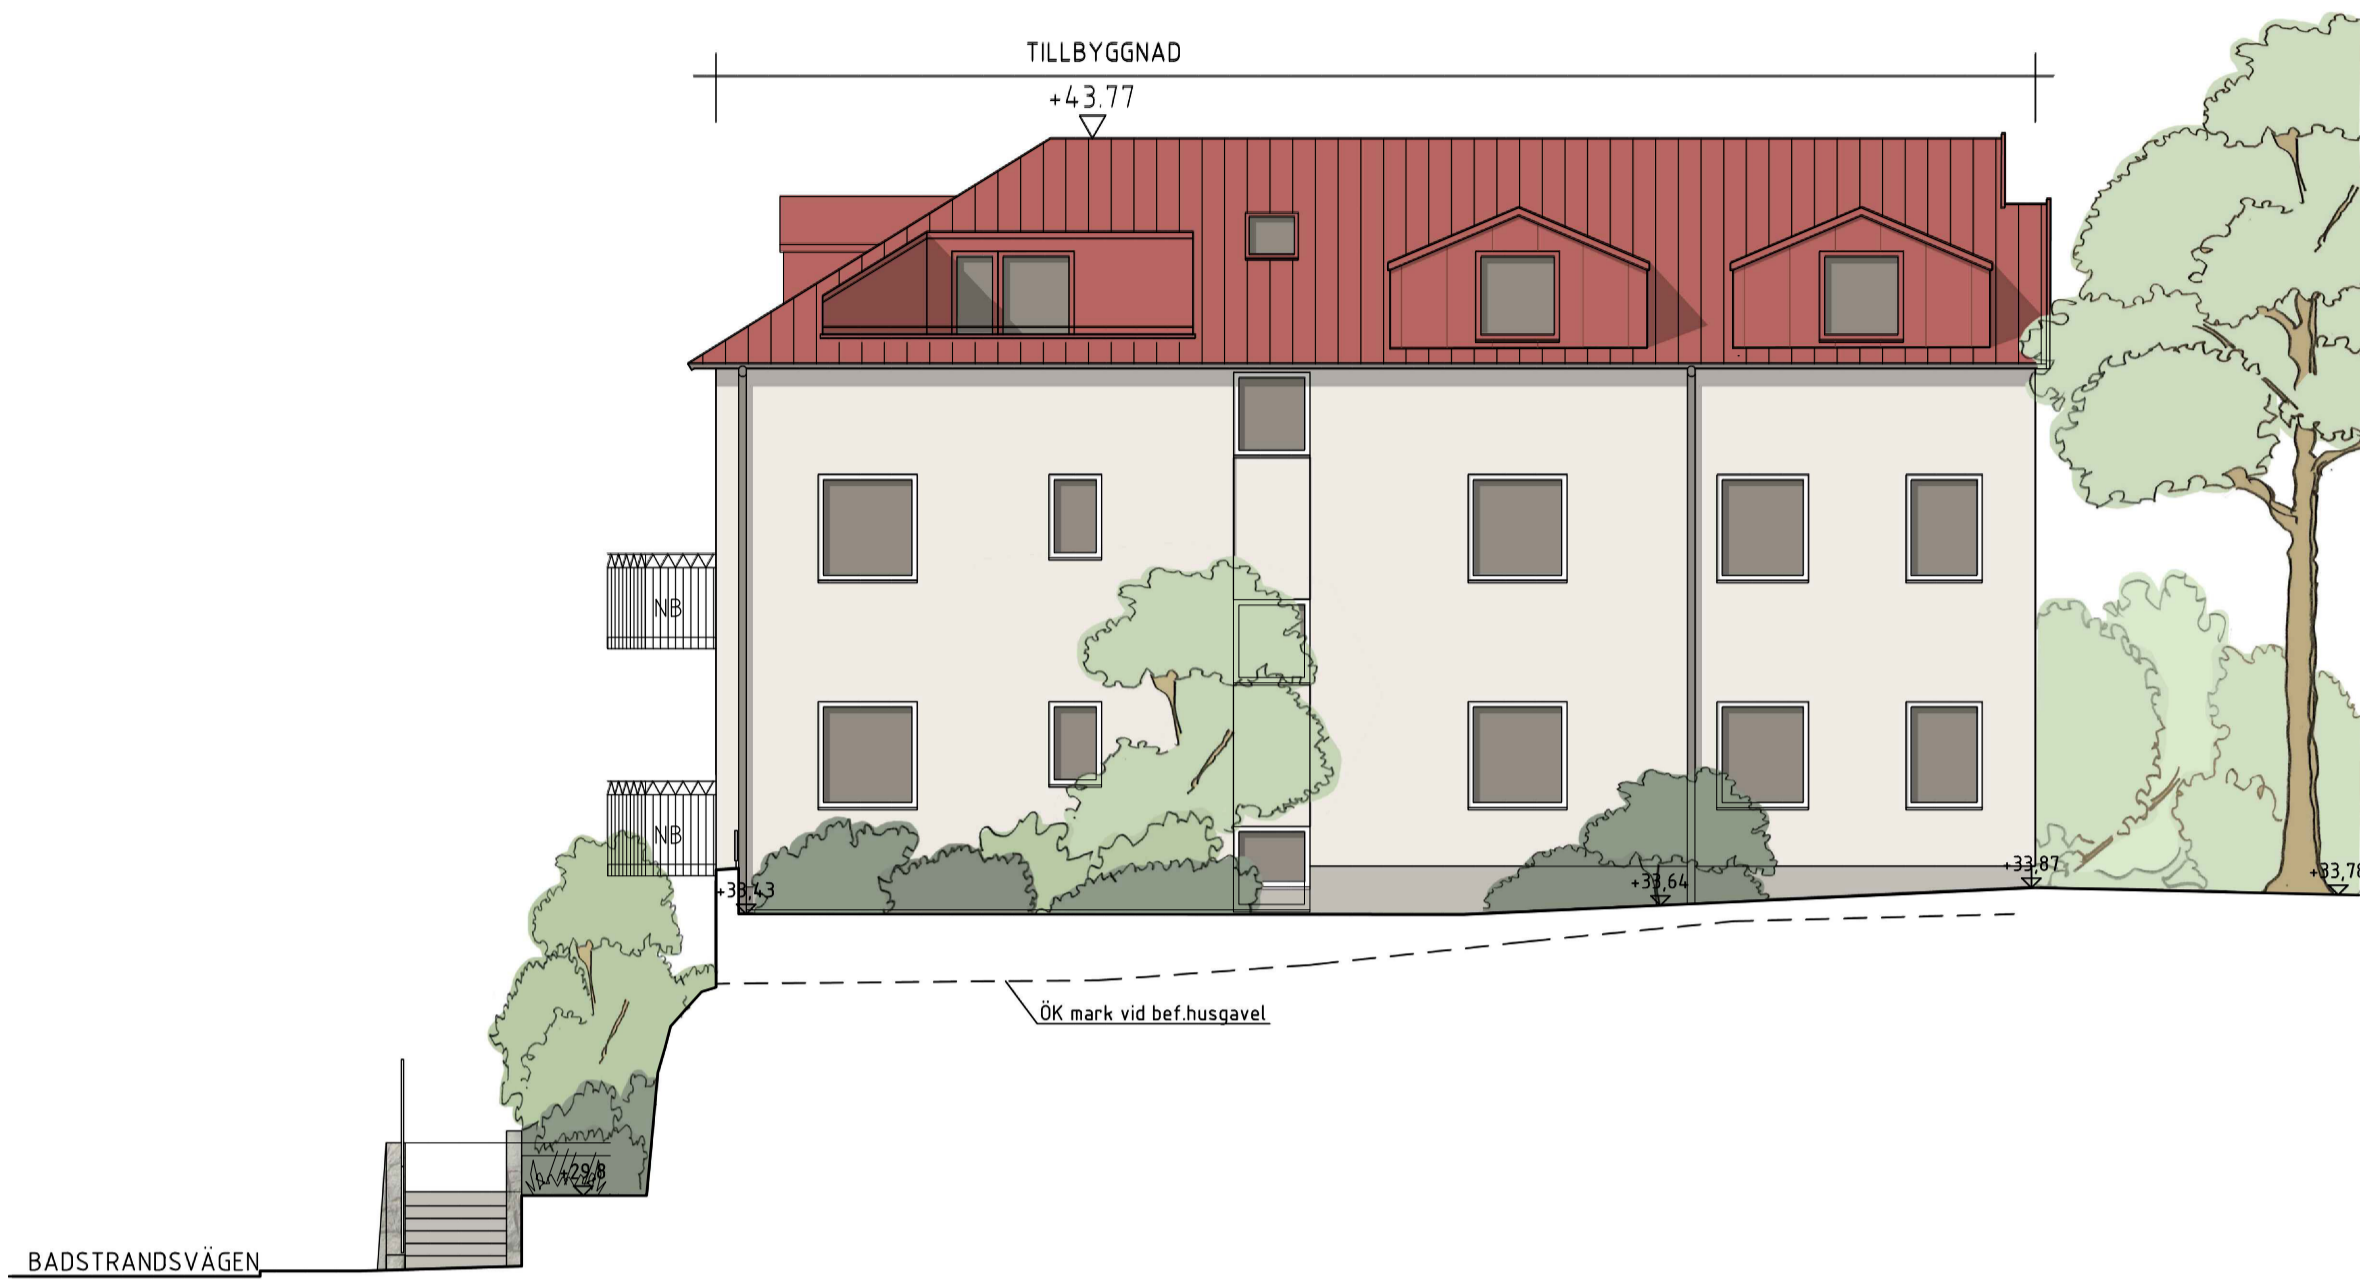

FASAD MOT NORDOST




FASAD MOT SYDOST

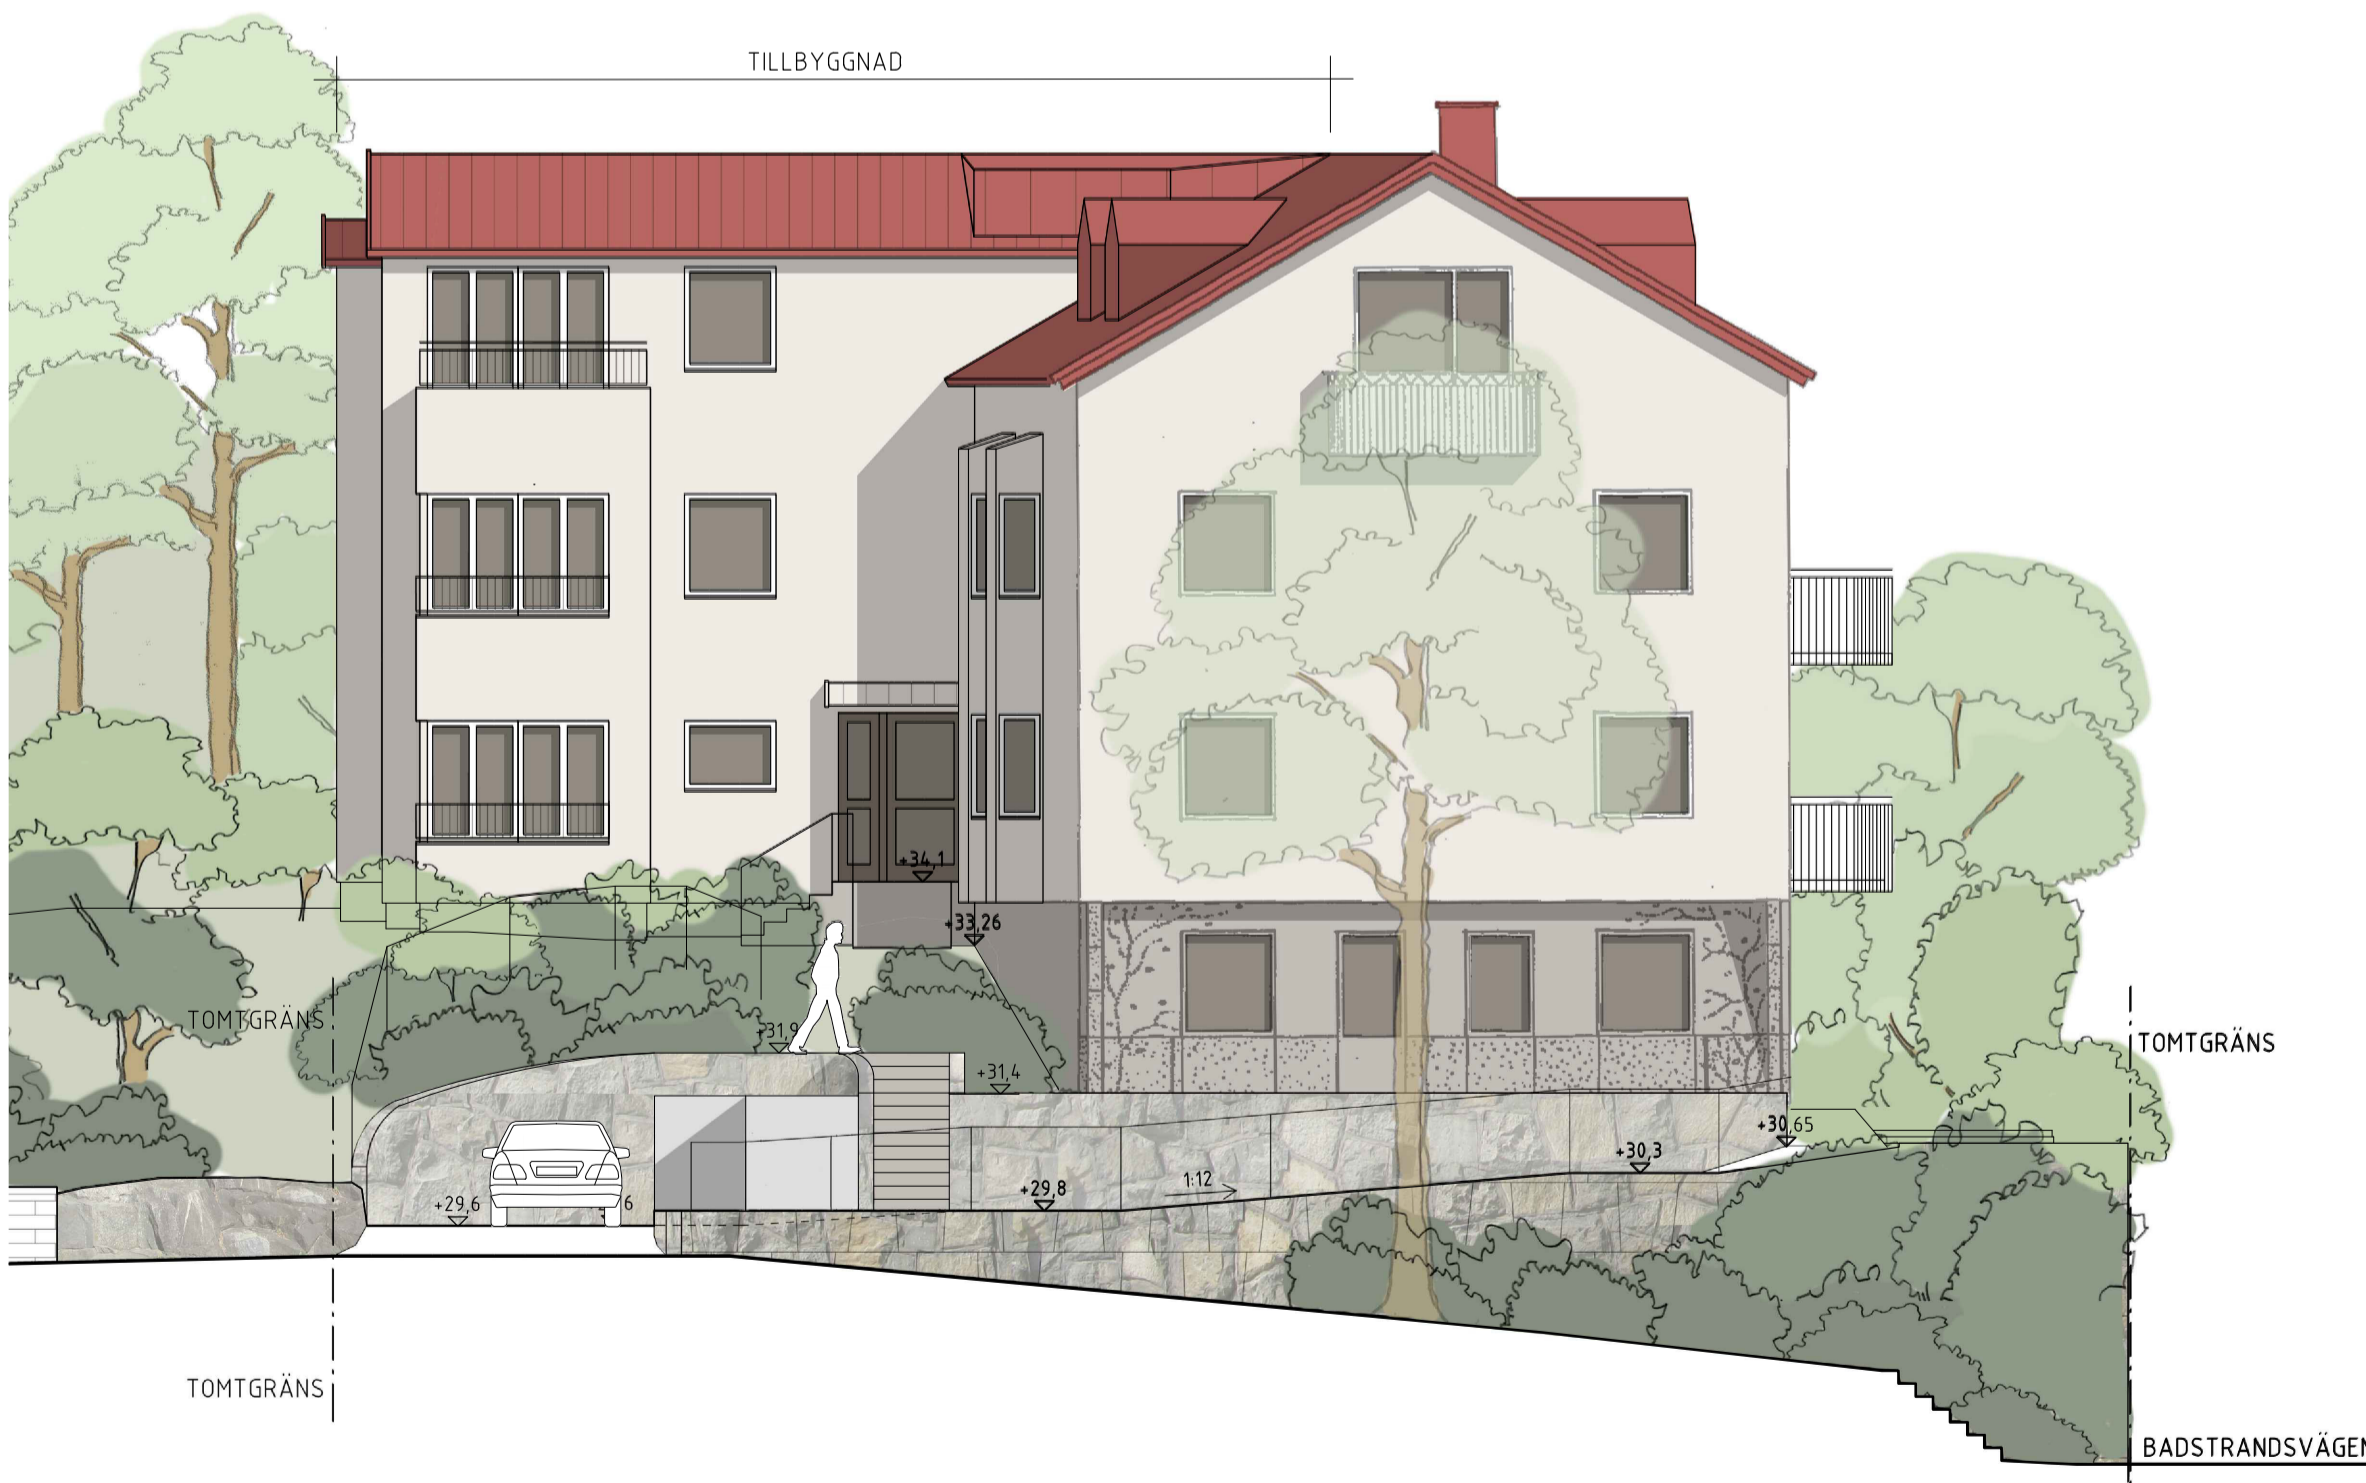

FASAD MOT SYDVÄST



FASAD MOT NORDVÄST

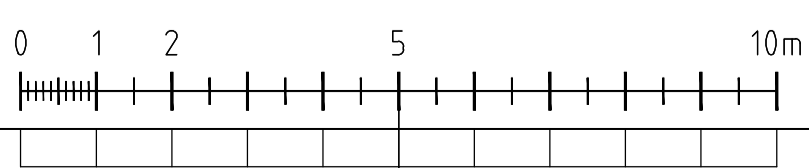

**FÖRKLARINGAR**

Alla mått i mm

- NB - Ny balkong
- NFB - Ny fransk balkong
- NF - Nytt fönster
- NT - Ny takkupa
- NTF - Nytt takfönster

**FÖRESKRIFTER**

- Fasad putsas likt bef. fasad, kulör varmvit.
- Nytt tak lika bef. plåttak, kulör rött.
- Nya takkupor utförs likt bef. takkupa.
- Nya balkonger utförs lika bef. balkonger

A	PM02	JK	240703
BET	ANT	ANDRNGEN AVSER	SIGN DATUM
<b>BYGGLOVSHANDLING</b>			
KV BYKKARET 3 STOCKHOLM			
<b>NORDISK KOMBINATION</b> ARKITEKTER AB			
<small>MALMBKILLNADSGATAN 41 SE-111 38 STOCKHOLM TEL 08-462 30 60 WWW.NKARK.SE</small>			
UPPDRAG NR	RITAD AV	HANDLÄGGARE	
588-02	LK	CH	
DATUM	ANSVARIG		
2024-03-12	CH		
OM- OCH TILLBYGGNAD AV FLERBOSTADSHUS FASADER			
SKALA	SKALA	NUMMER	BET
1:100	1:200	A-40.3-01	A