
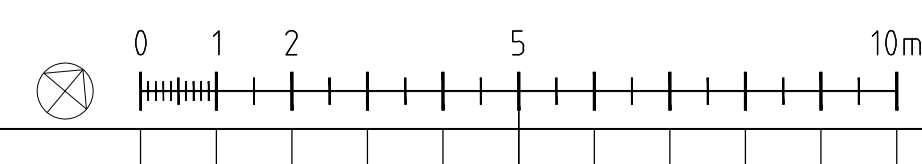


FÖRKLARINGAR

Alla mått i mm

 - Ny vägg

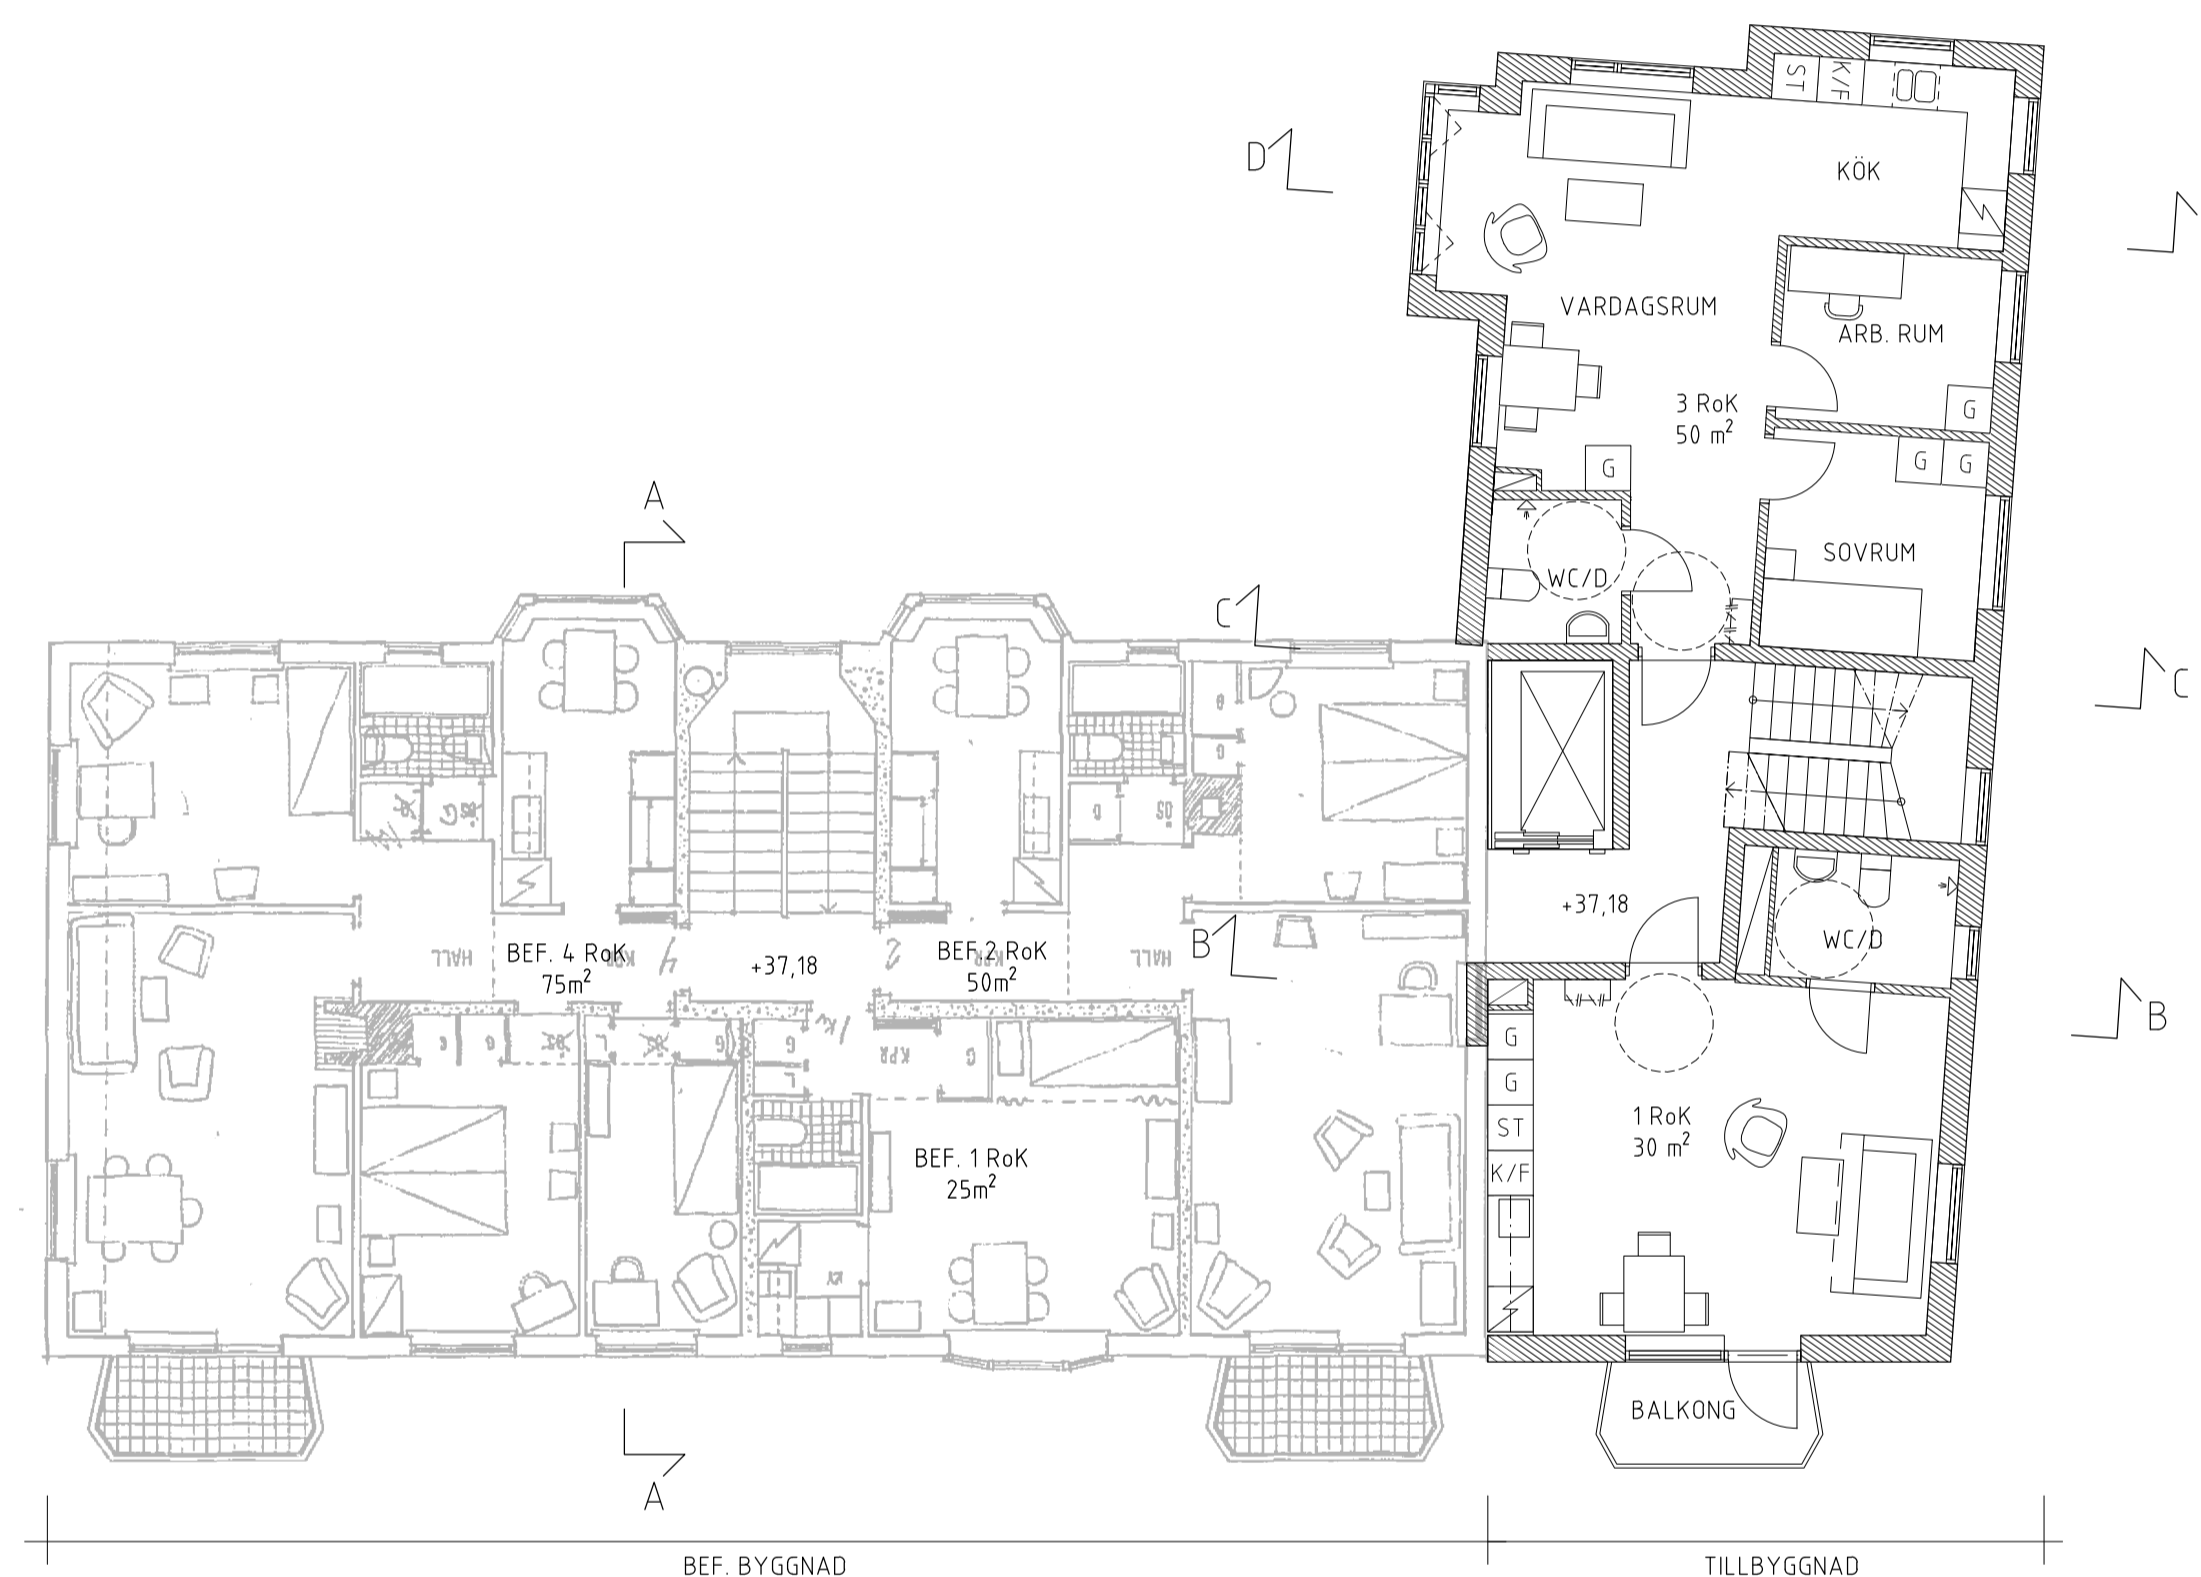

B	PM02	JK	24.07.03
A	Tillgänglighet och avfall	JK	24.05.22
BET	ANT	ÄNDRINGEN AVSER	SIGN DATUM

BYGGLOVSHANDLING

KV BYKKÄRET 3
STOCKHOLM



MALMBKILLNADSGATAN 41 SE-111 38 STOCKHOLM
TEL 08-462 30 60 WWW.NKARK.SE

UPPDRAG NR	588-02	RITAD AV	LK	HANDLÄGGARE	CH
DATUM	2024-03-12	ANSVARSIG	CH		

TILLBYGGNAD AV FLERBOSTADSHUS
PLAN 2

SKALA	1:100	SKALA	1:200	NUMMER	A-40.1-03	BET	B
-------	-------	-------	-------	--------	-----------	-----	---

XREF: \\n\in\nterlag\Baskarta_2103731.dwg _a-modell\Hilbyggnadsforslag 3 fr.vind.dwg

LAGER: SB11

PLC: 2024-07-03 14:55 F:\PROJEKT\588 KV BYKKÄRET 3 - STHLM\588-02\B\A_MODELL\TILLBYGGNADSFORSLAG 2 TR.DWG JOEL KJELLGREN

Inkom till Stockholms stadsbyggnadskontor - 2024-07-05, Dir: 2024-04-02/27
Till: Stockholms stadsbyggnadsnämnda Beslut, Loreslut - Blåt - 2024-11-08, Handl: Isak Karlsson