




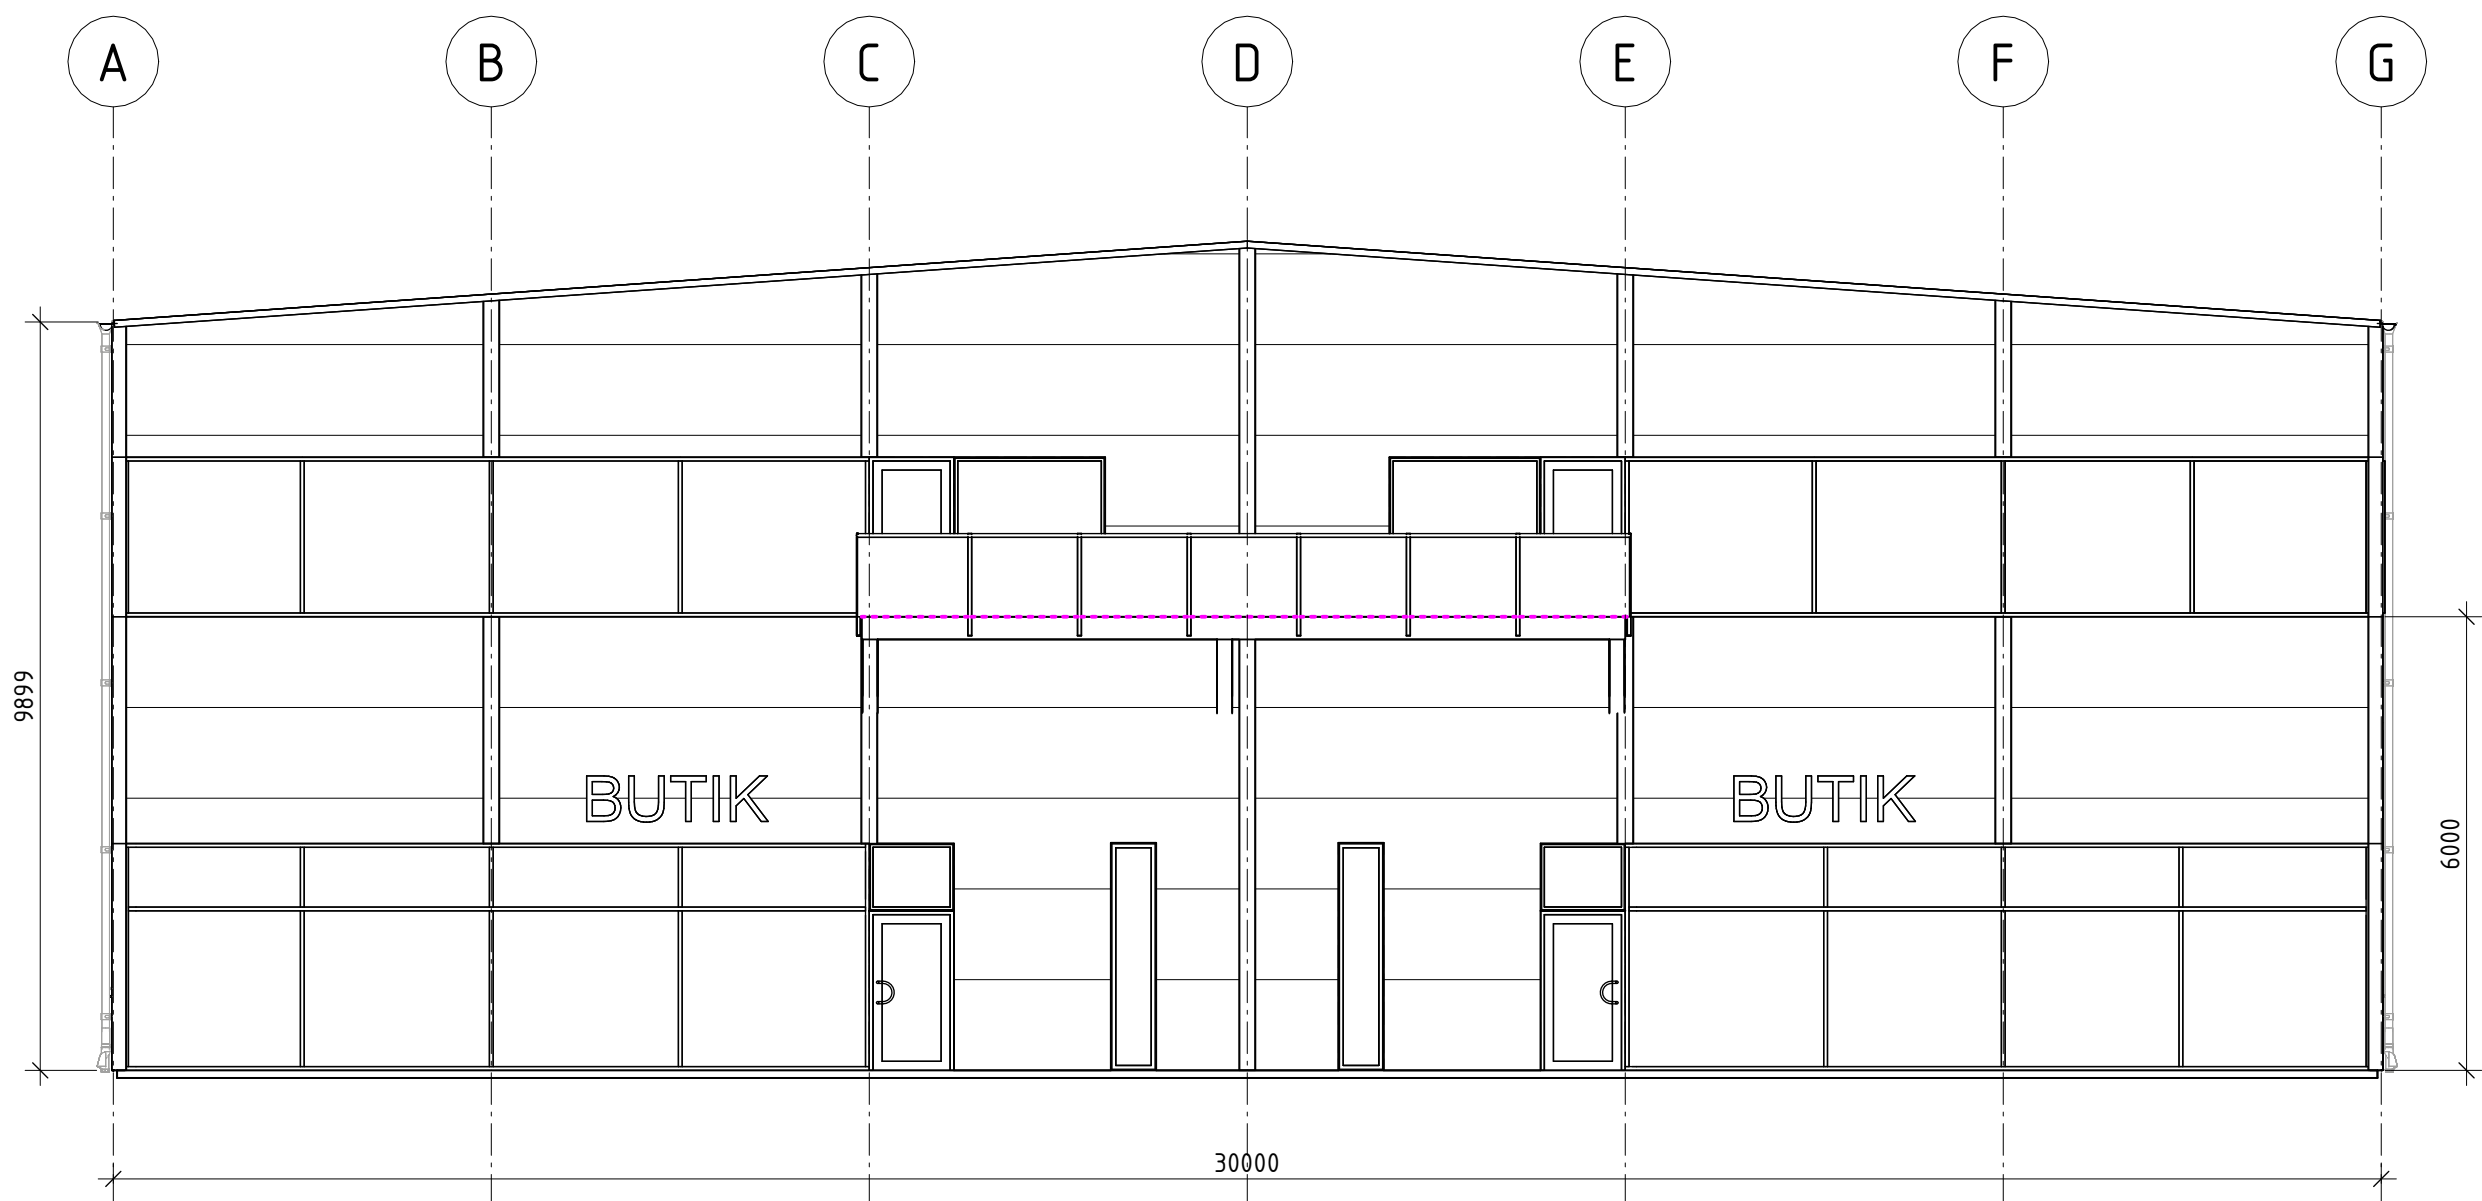


FASAD MOT SÖDER
1 : 100

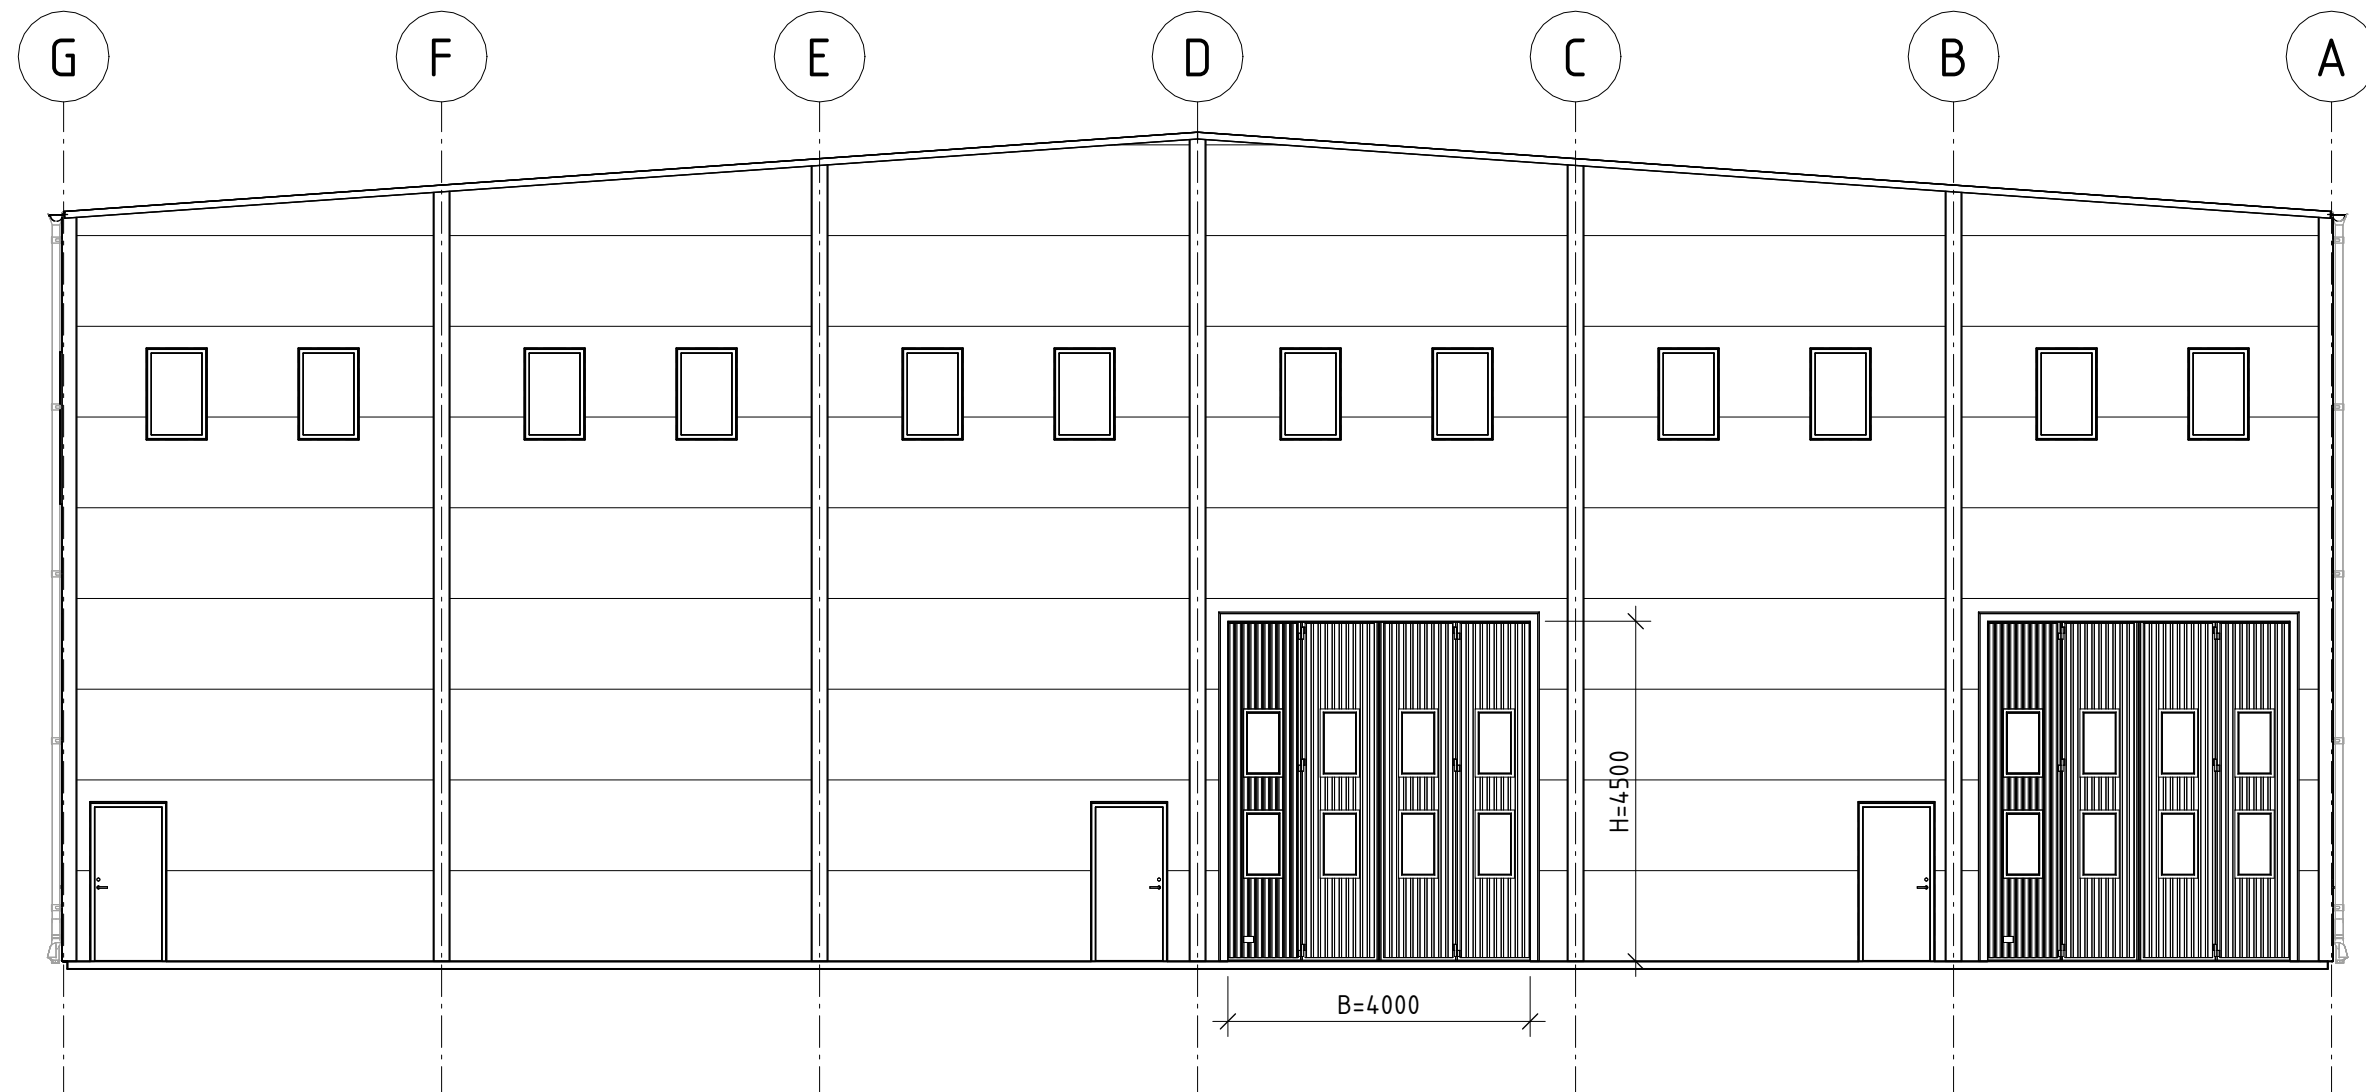


FASAD MOT NORR
1 : 100

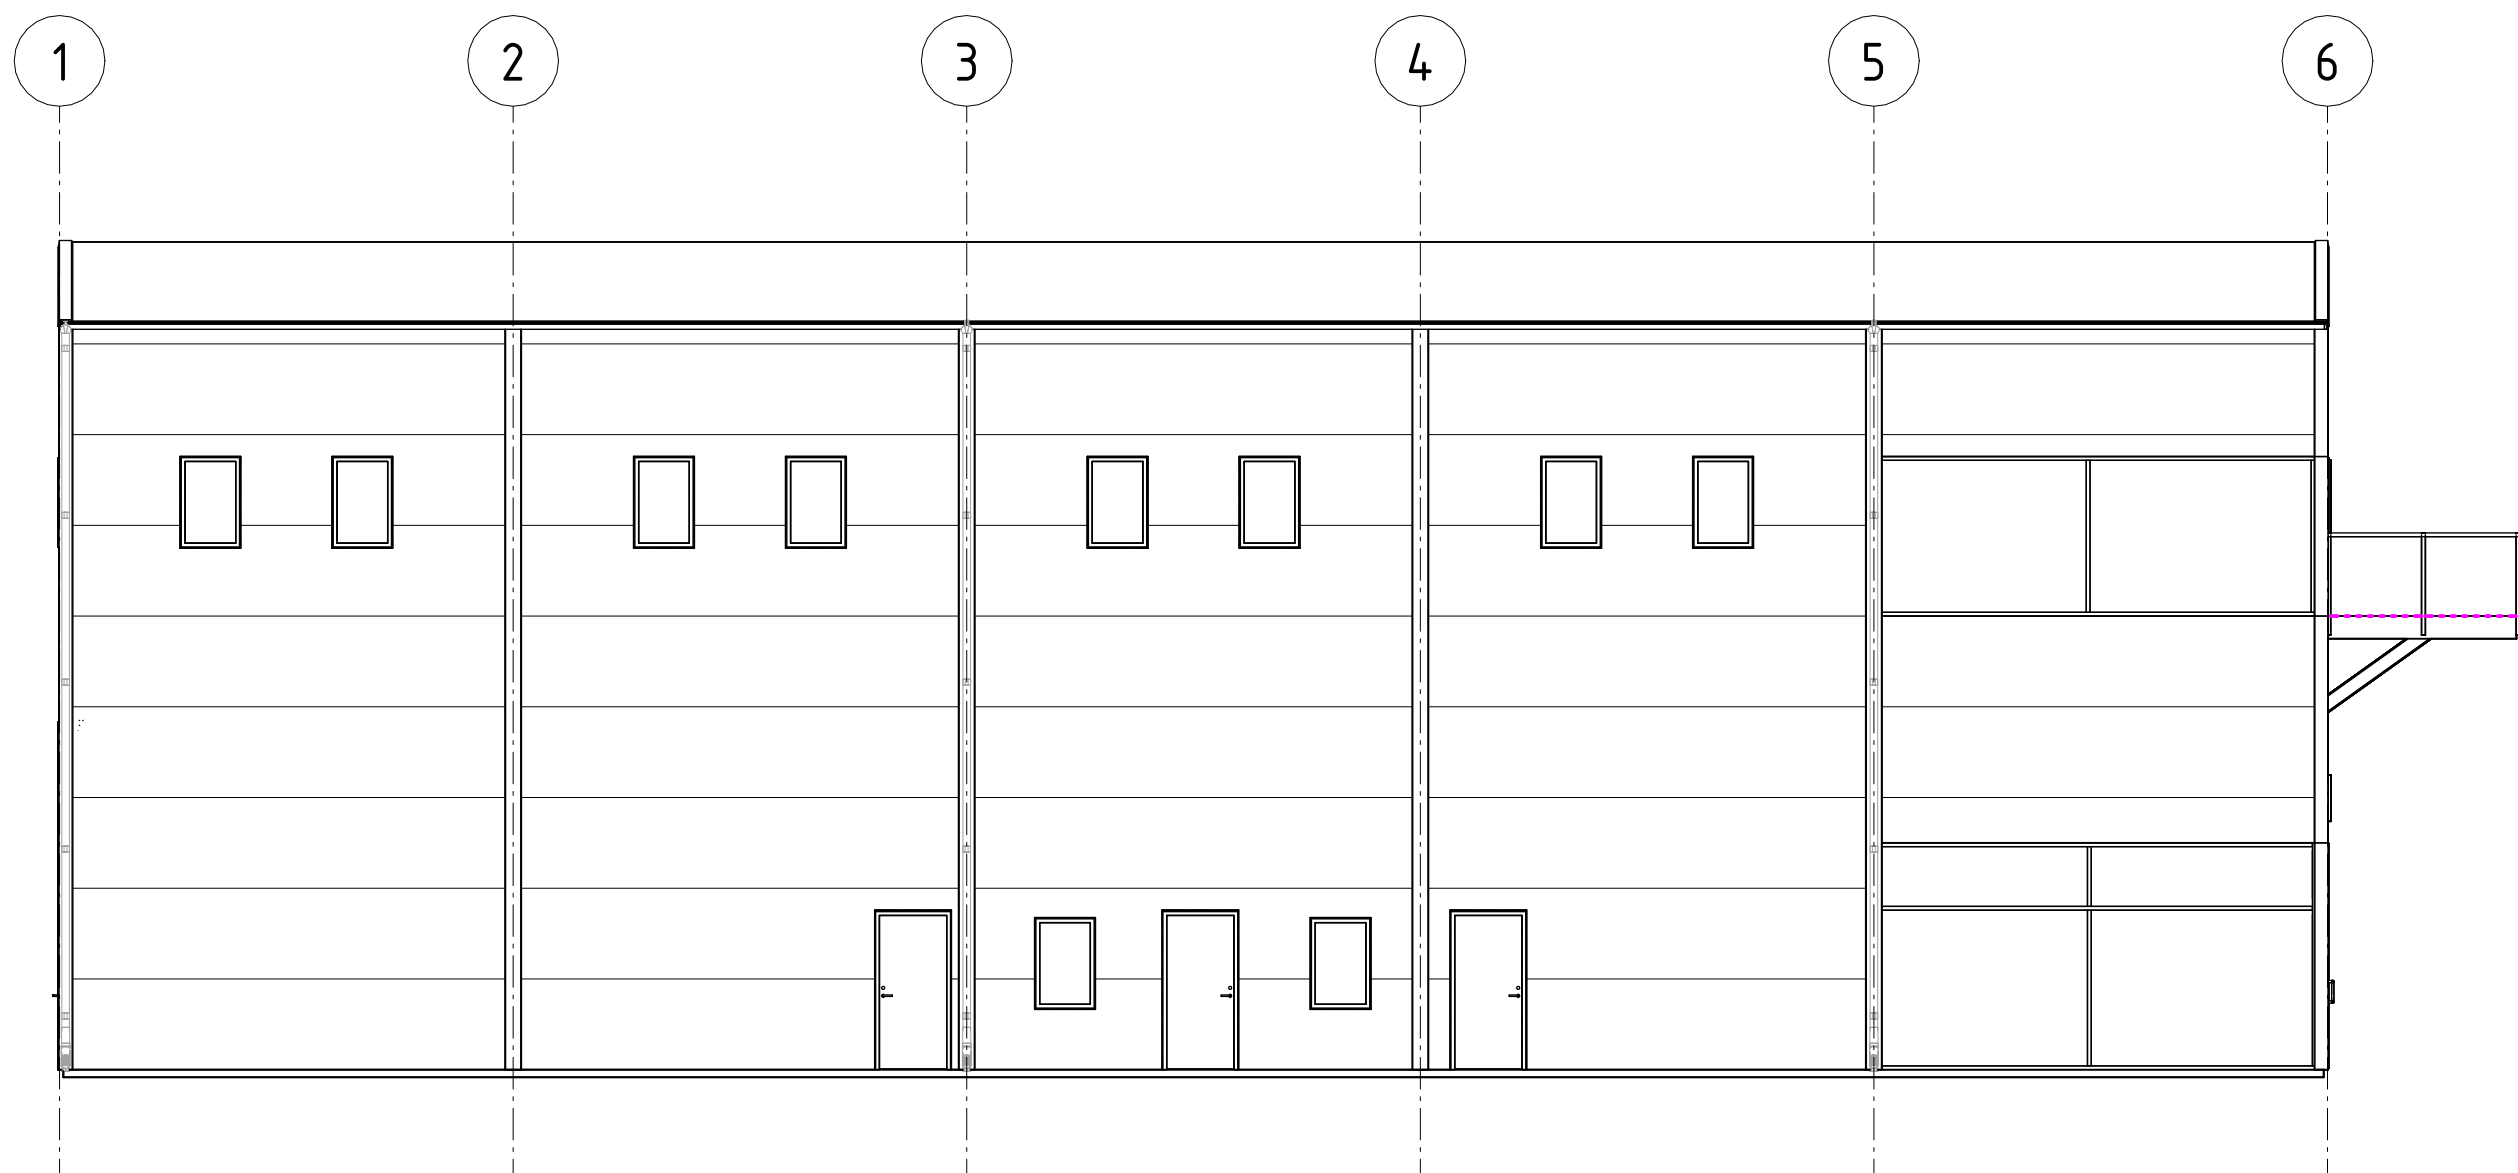

FASAD MOT VÄSTER
1 : 100

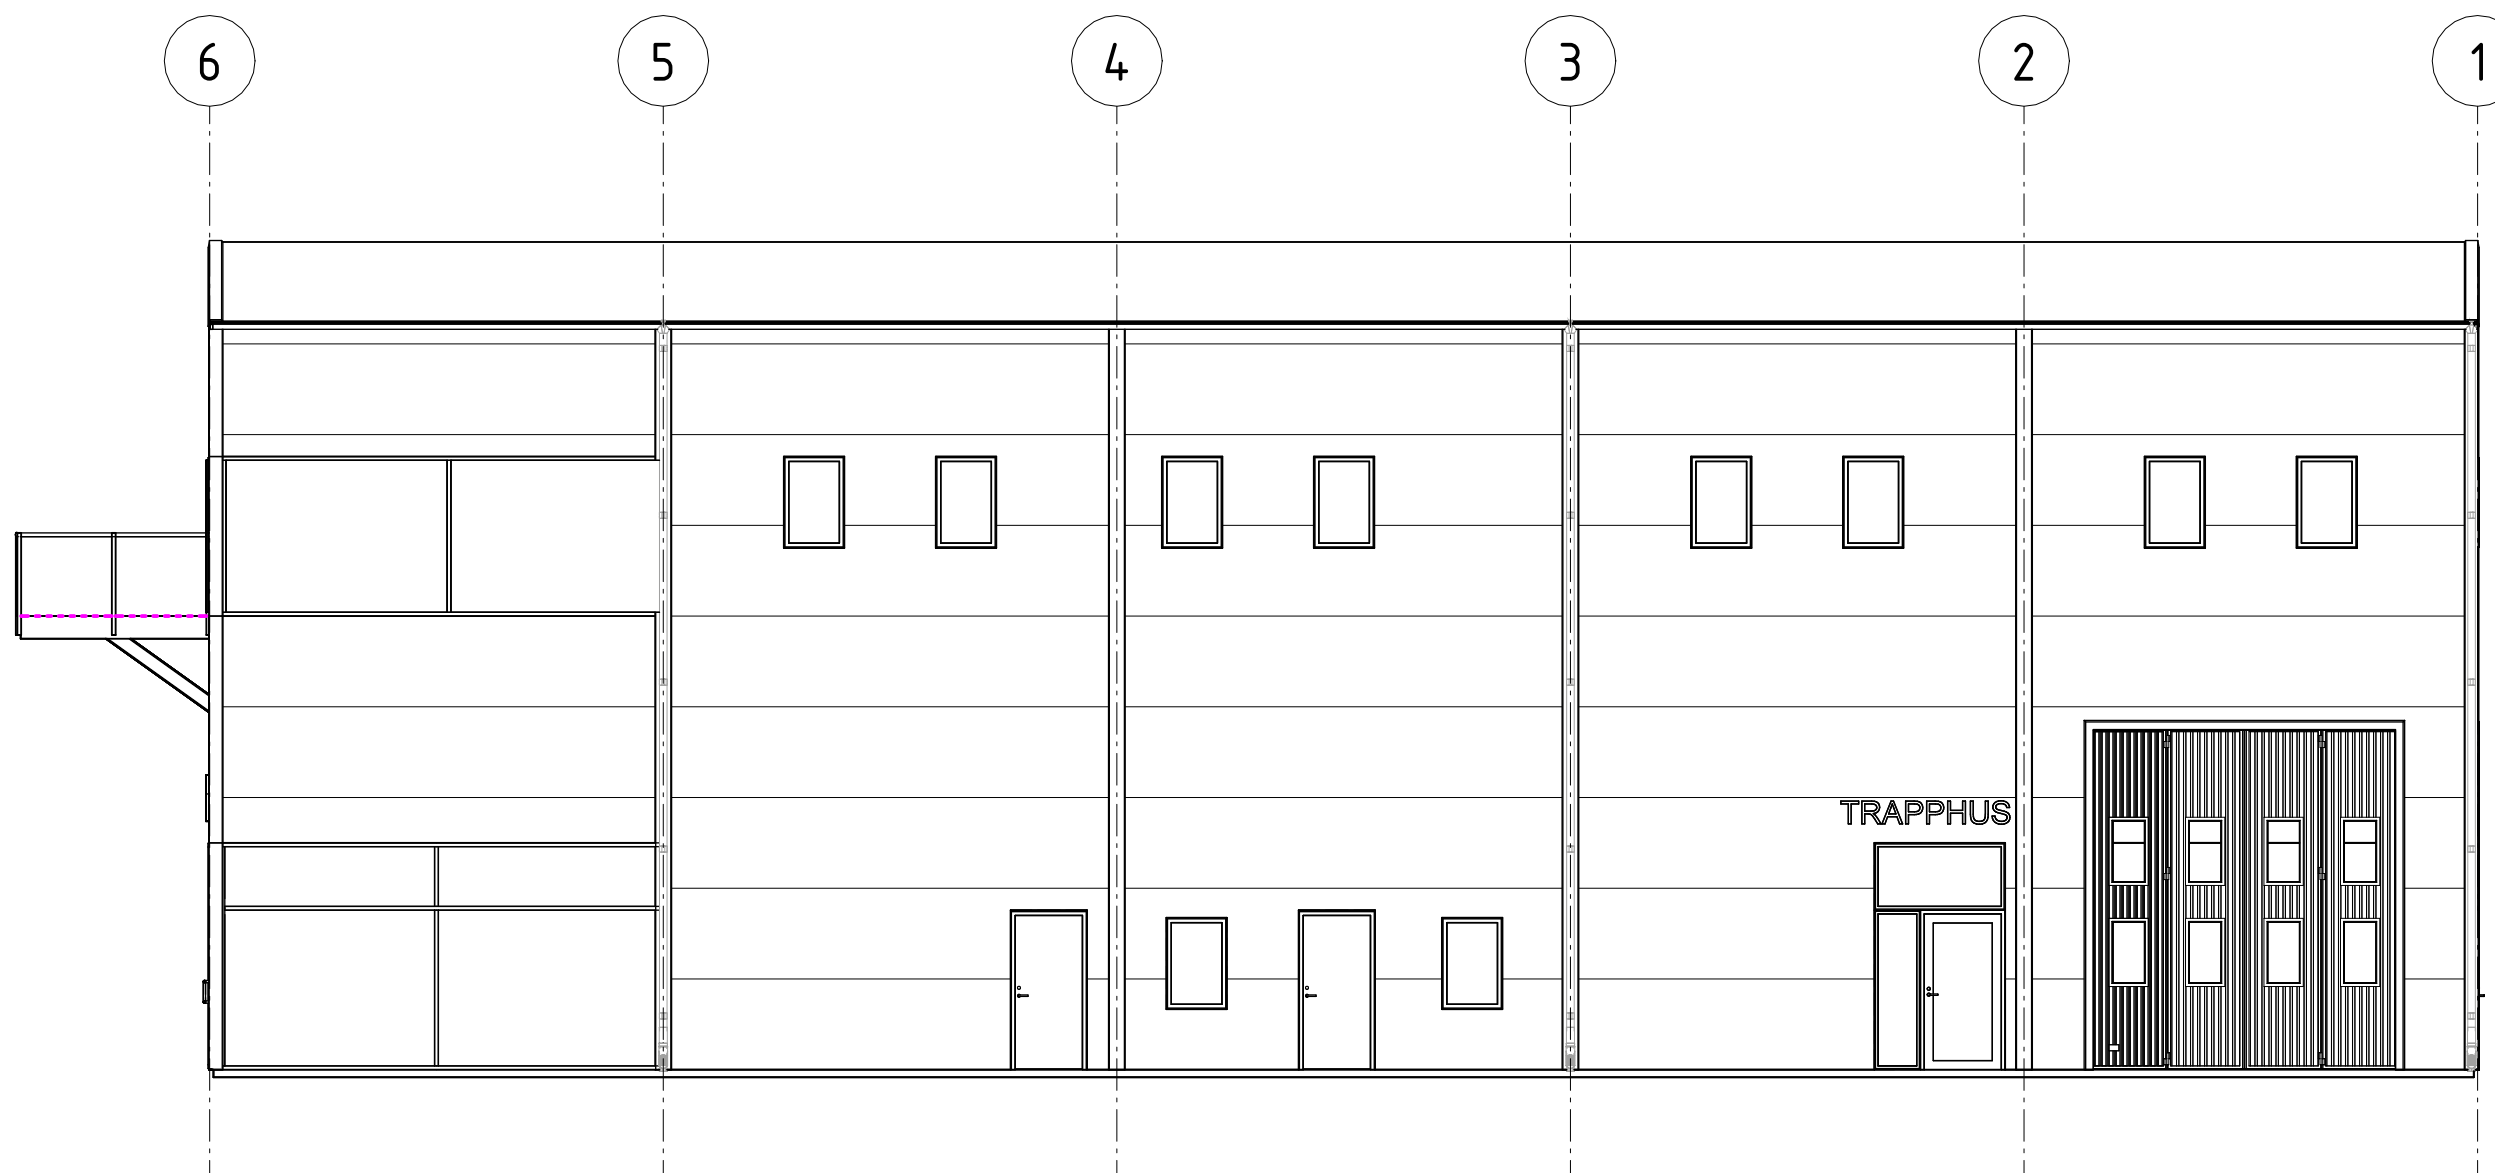

FASAD MOT ÖSTER
1 : 100

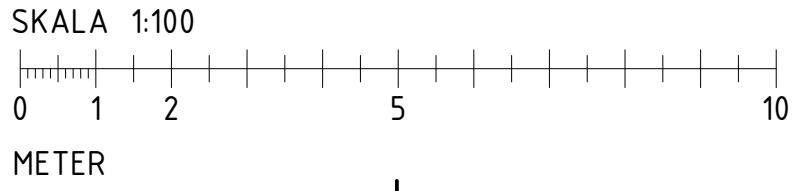

BET	ÄNDRINGEN AVSER	DATUM	SIGN
FÖRSLAGSHANDLING			
STENVRETEN 5:70			
 FROSTSLINGAN FASTIGHETER			
FROSTSLINGAN FASTIGHETER AB		tel. 073 678 81 81	
UPPDRAG NR	RITAD/KONSTR. AV	HANDLÄGGARE	
	J. Åhlund		
DATUM	ANSVARIG		
2024-06-28	O. Carlsson, A. Carlsson		
FASAD NYBYGGNATION			
SKALA	NUMMER	BET	
A1 1:100	A-40-3-01		
A3 1:200			