


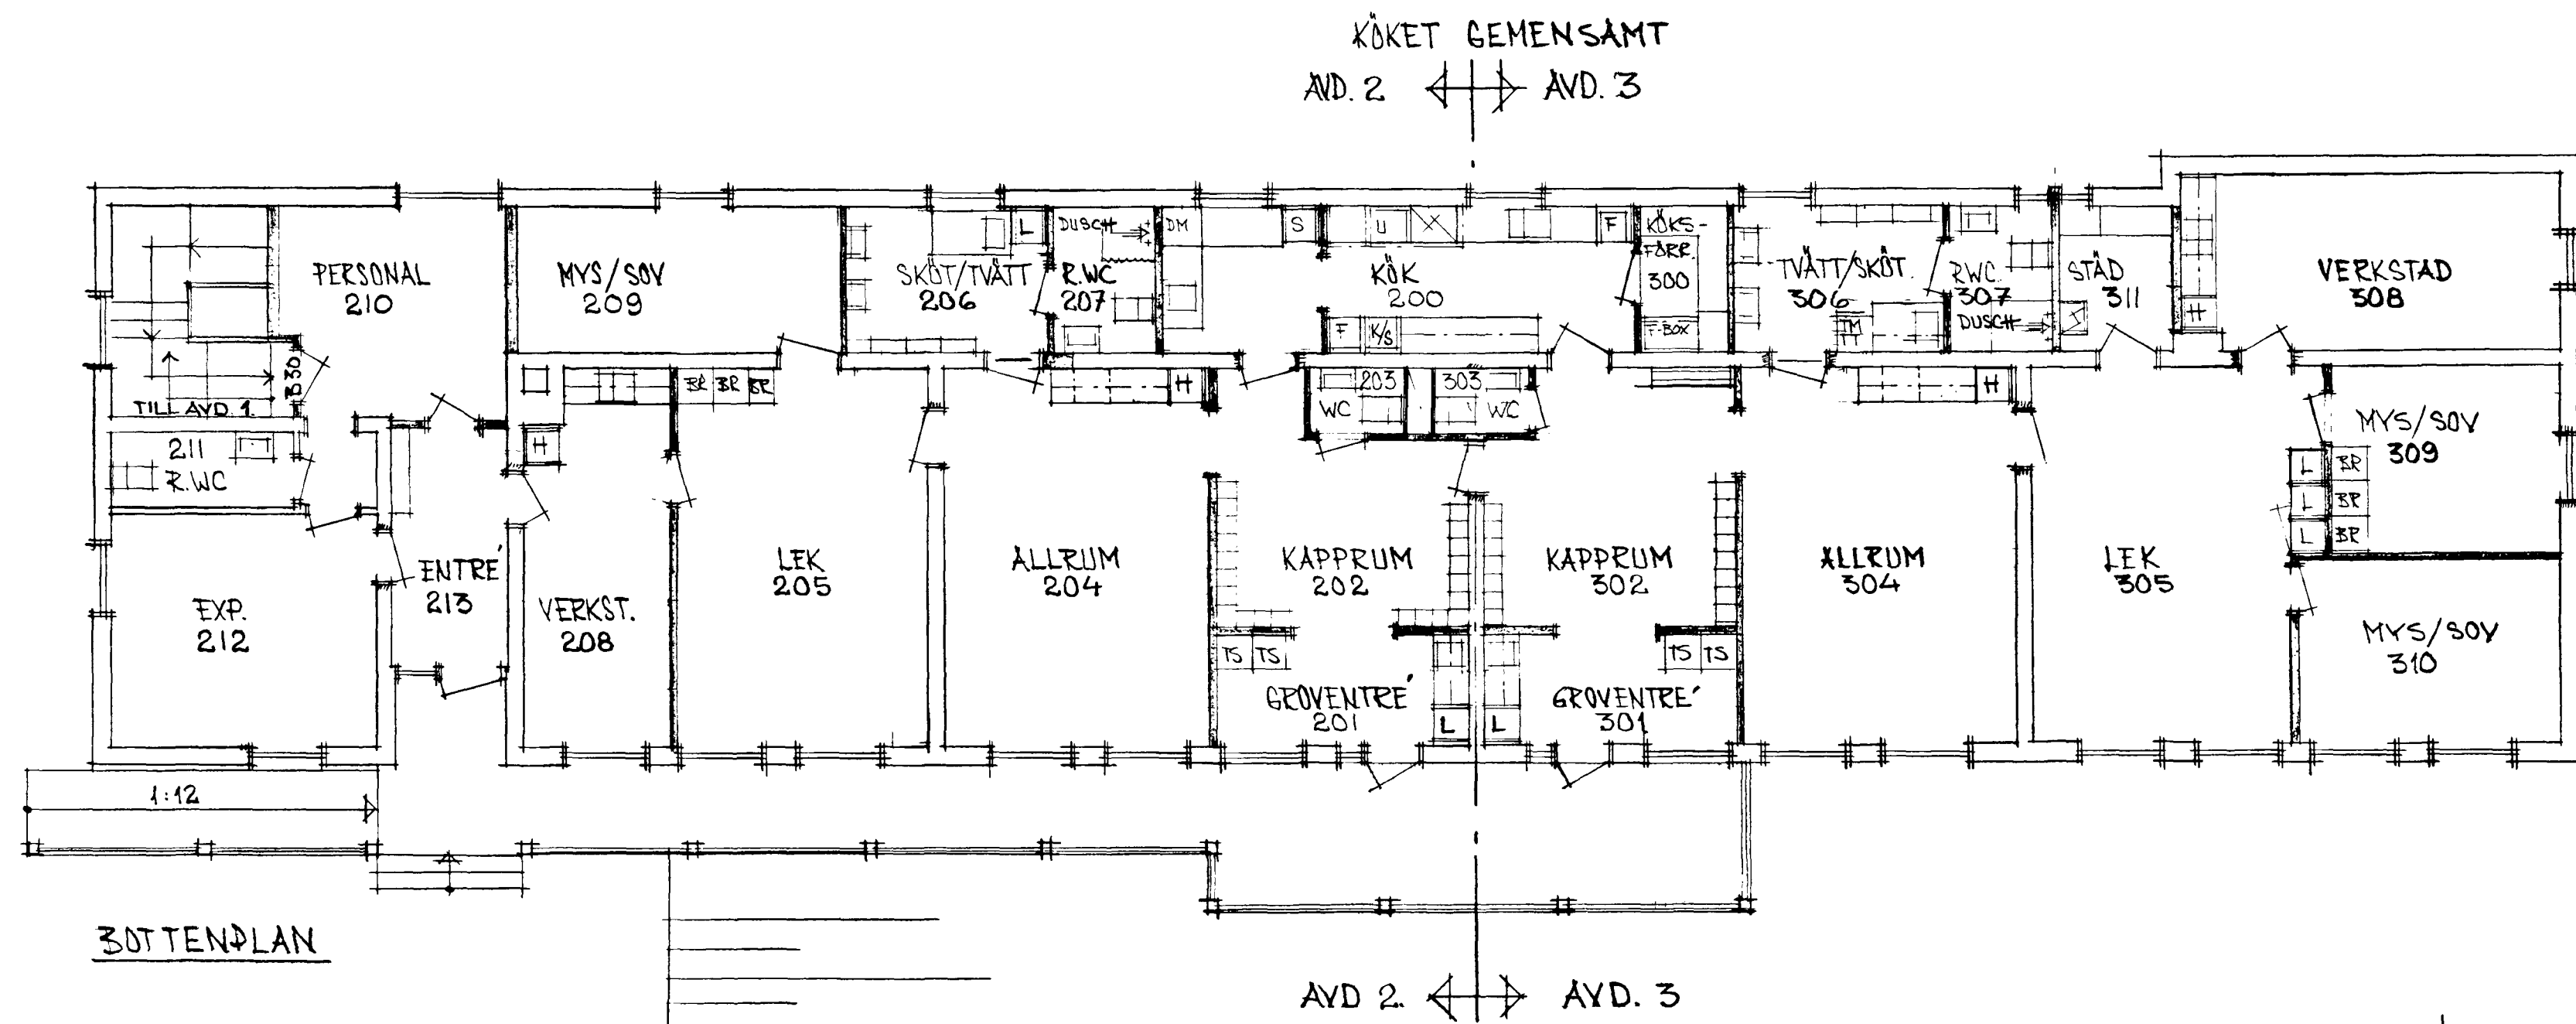

REV A	KÖKSINREDN.	1989-05-31	K.B.
FILIPSTADS KOMMUN			
STORBROHYTTAN 1:58			
OMBYGGNAD SKOLA TILL			
DAGHEM			
BOTTENPLAN SKALA: 1:100			
FILIPSTAD 1989-04-05			
K.B.			
RIT. NR A1			