


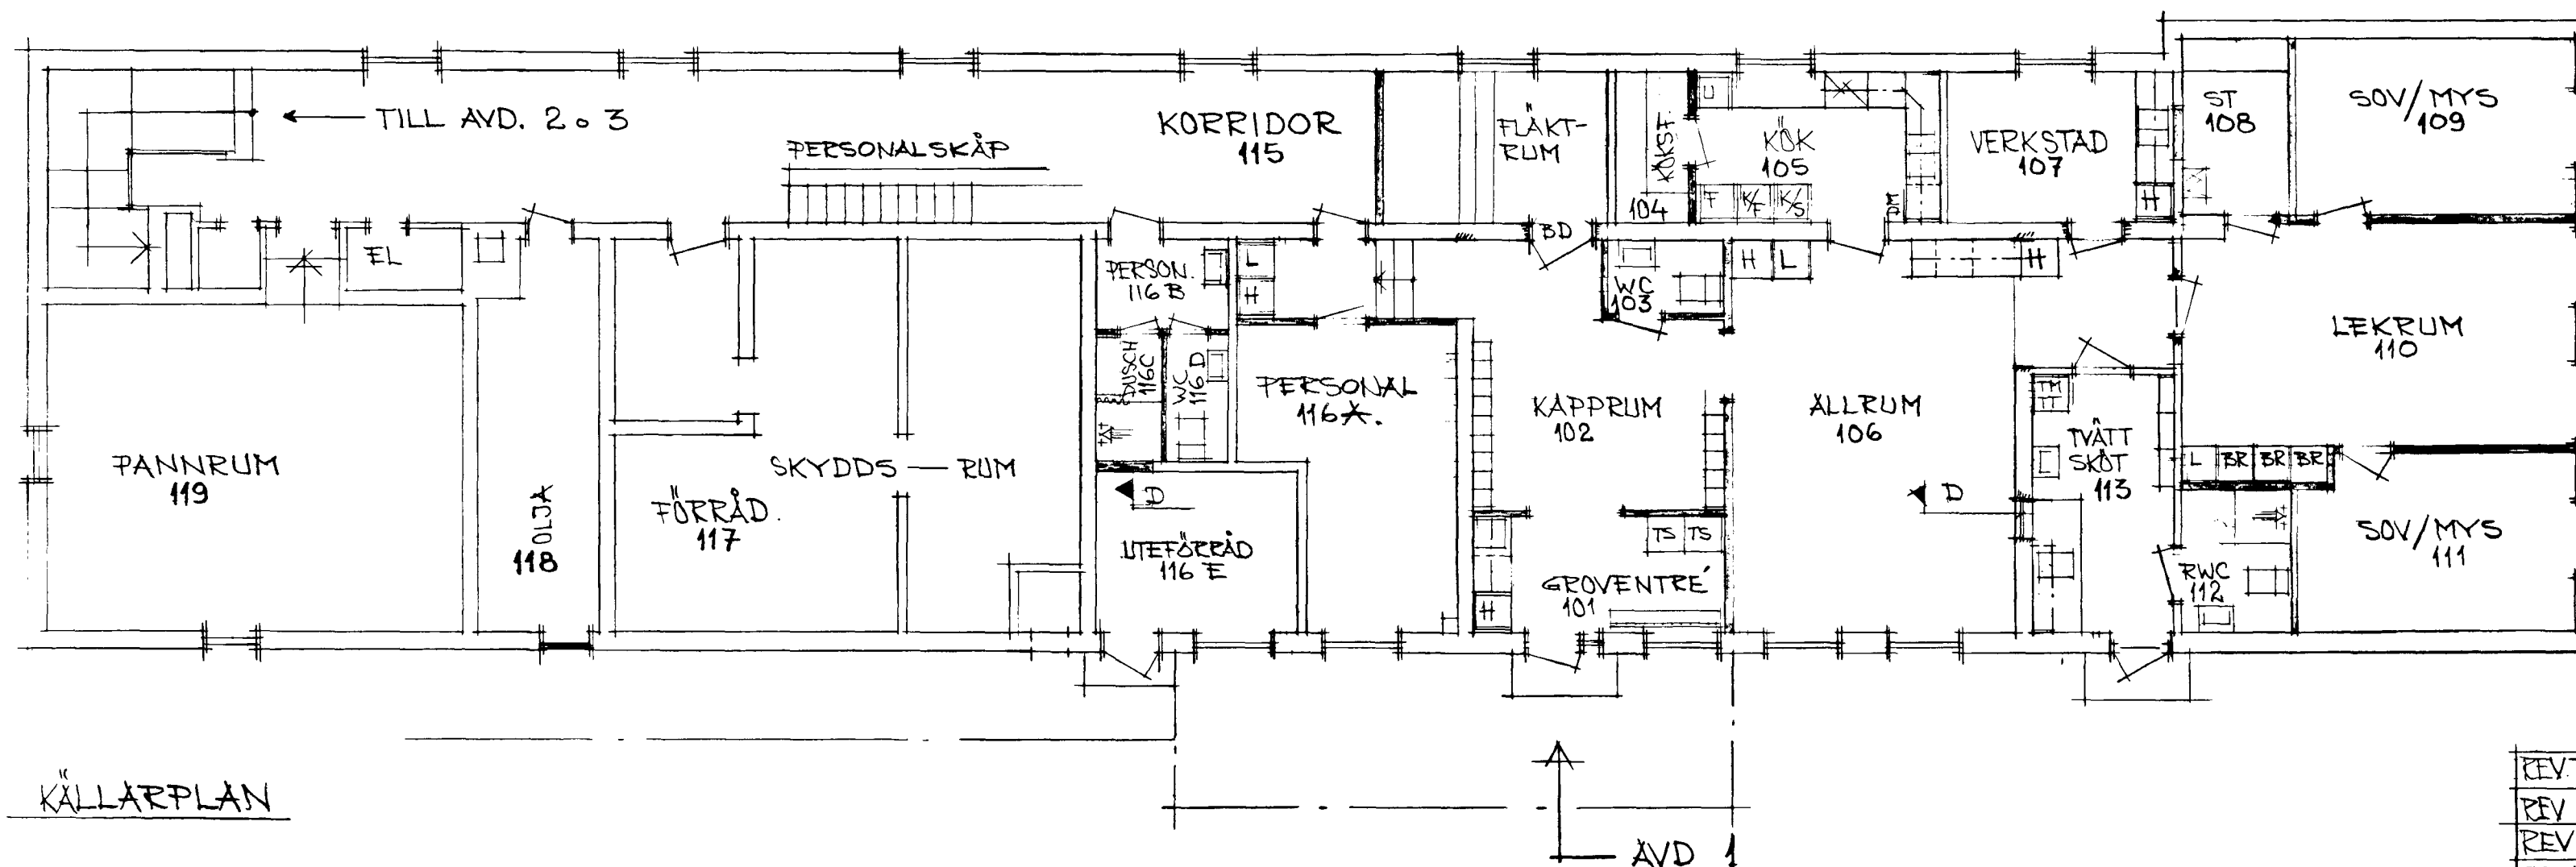

KÄLLARPLAN

|       |                         |            |     |
|-------|-------------------------|------------|-----|
| REV E | FLYTTN VÄGG FLÄKTRUM    | 1989-12-18 | 1/3 |
| REV D | VÄGG UTEF. FÖNSTEP SKÖT | 1989-10-17 | 1/3 |
| REV C | FLÄKTRUM                | 1989-08-18 | 1/3 |
| REV B | KÖKSINREDNING           | 1989-05-31 | 1/3 |
| REV A | RUM 116, A, B, C, D & E | 1989-05-18 | 1/3 |

FILIPSTADS KOMMUN  
STORBROHYTTAN 1:58  
OMBYGGNAD SKOLA TILL  
DAGHEM  
KÄLLARPLAN SKALA: 1:100

FILIPSTAD 1989-04-05  
RITN. NR A2