
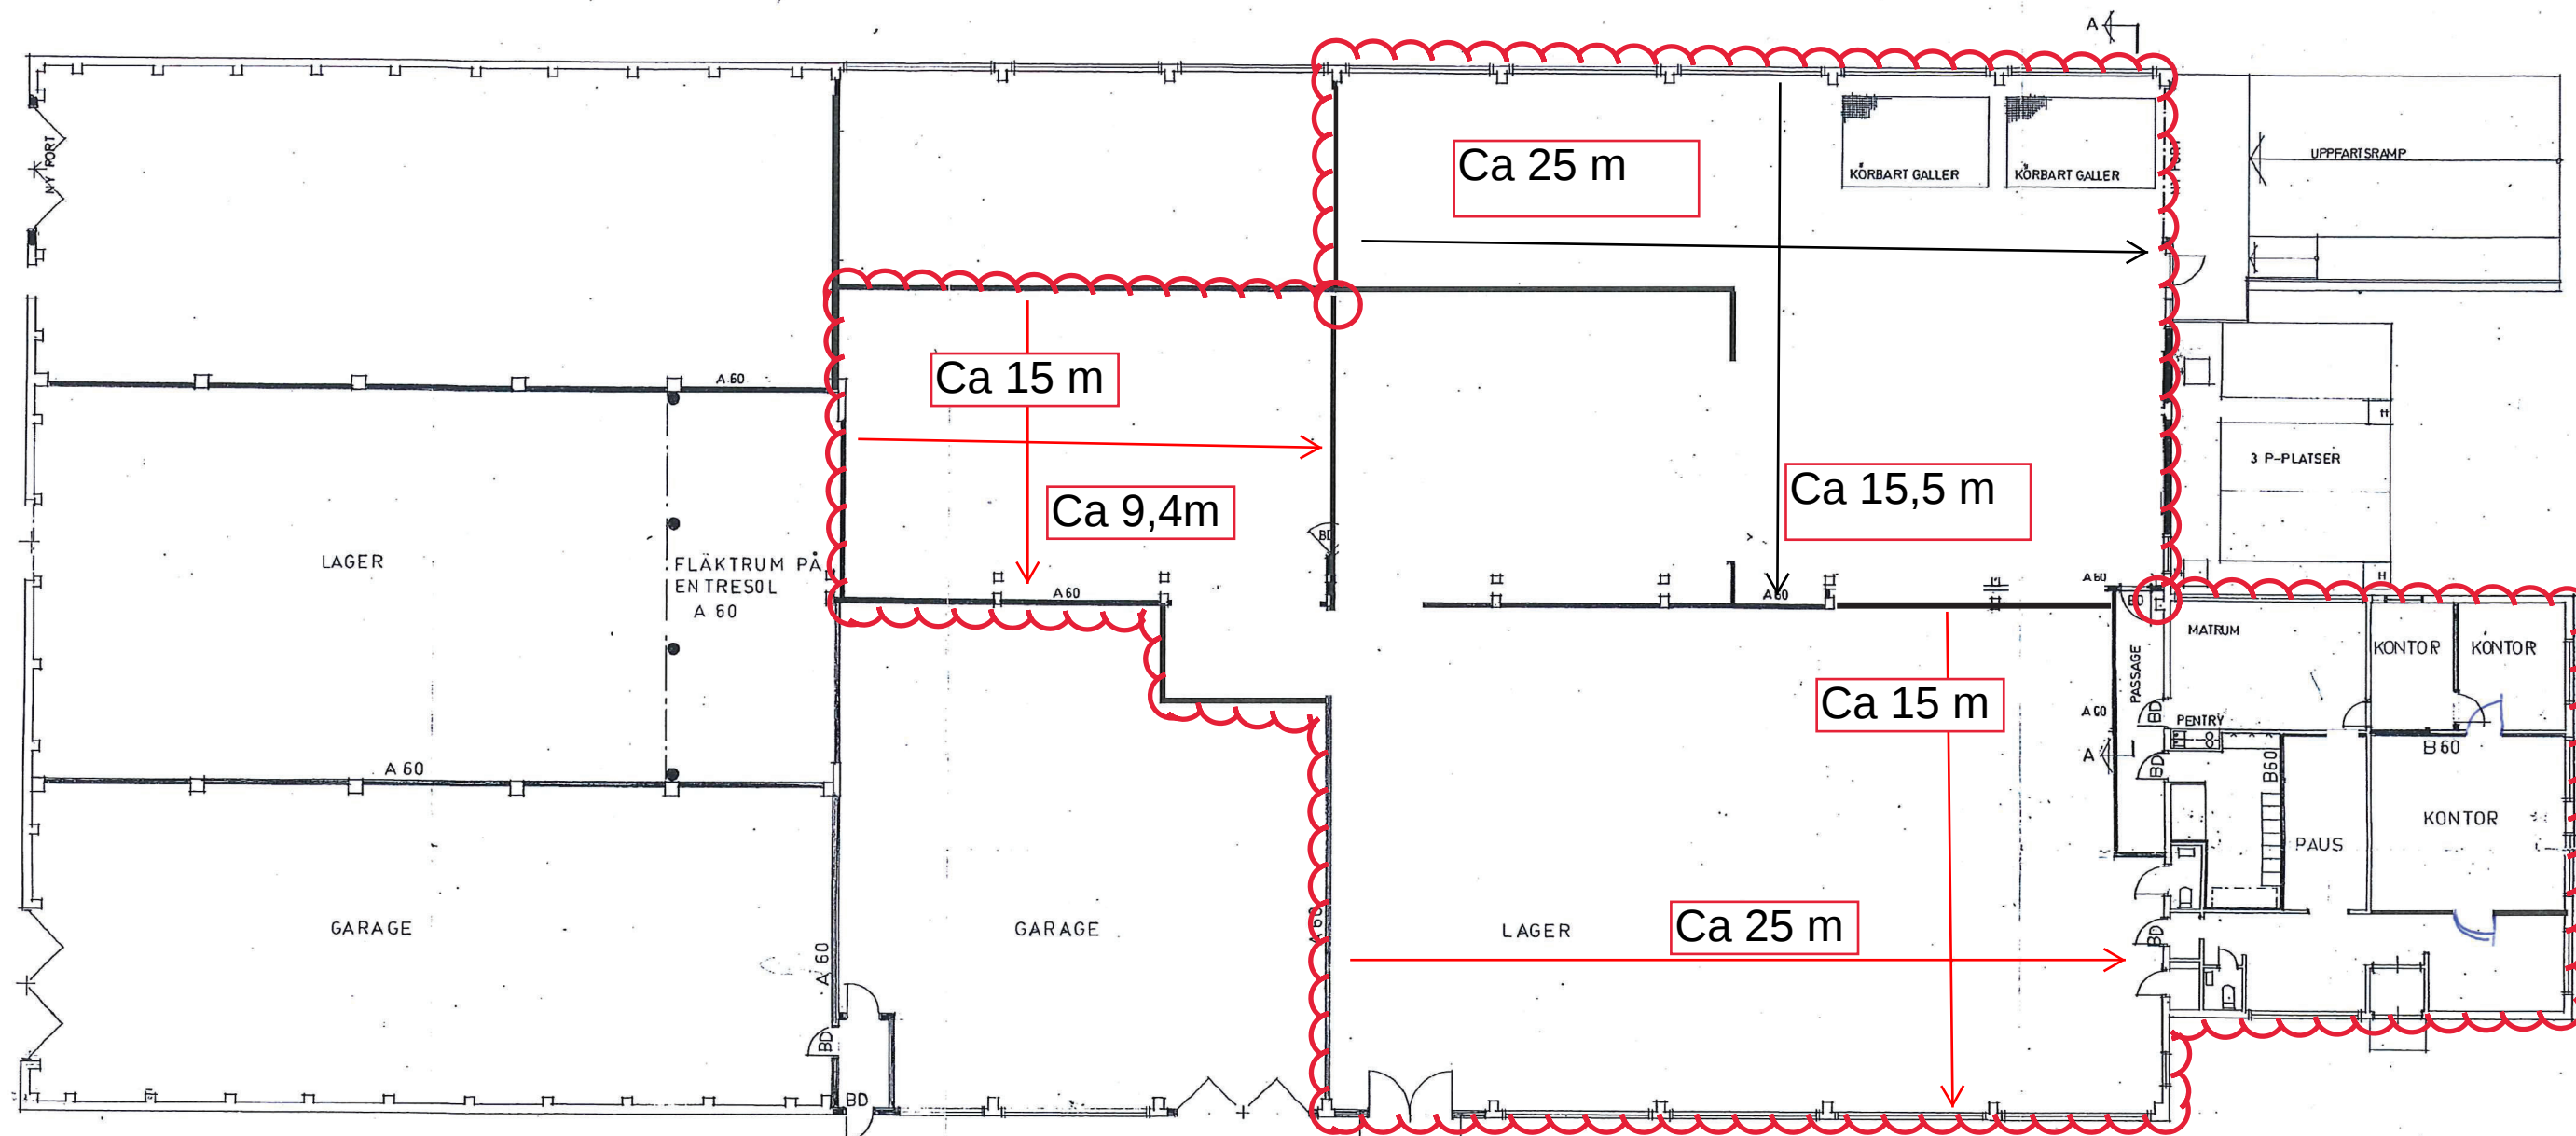


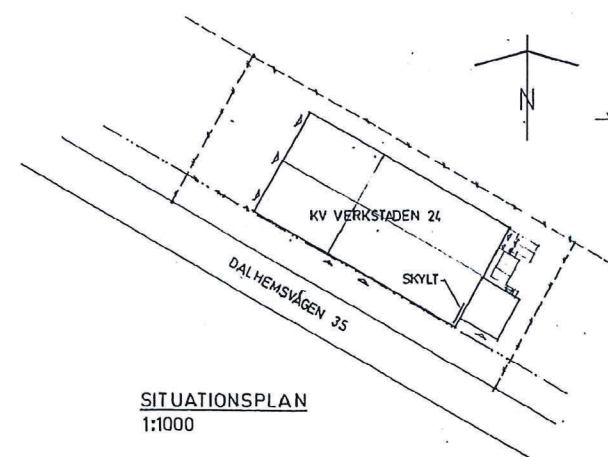



BOTTENPLAN

DUBELSIDIG SKYLTT

LASTKAJ

SITUATIONSPLAN
1:1000

FASAD MOT SYDOST

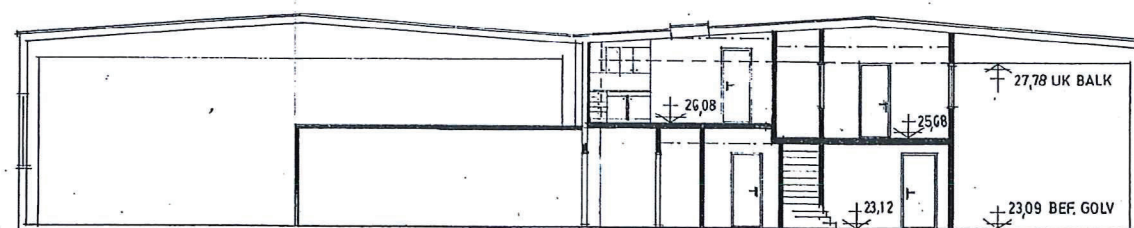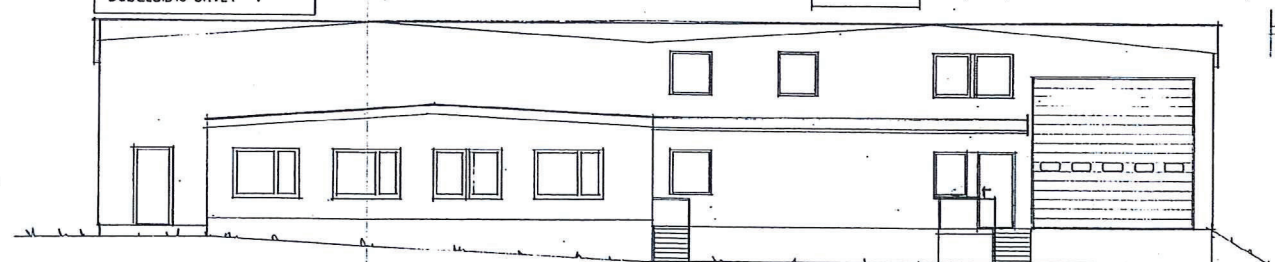

SEKTION

ENTRESOLPLAN

HUDDINGE KOMMUN
Byggnadsnämnden
1985-01-31
184-725

A	ALLM. KOMPL.	FN	850129
REG.	ANT.	REGISTRERINGEN AVSER	SIGN.

Projektutveckling Åke Hållsson
Såväl byggnadsnämnden, Tekniska nämnden, 11, 17, 18 och 19.
Tel: 08/837033 - 7201212

KV VERKSTADEN NR 24
HUDDINGE KOMMUN
OMBYGGNAD AV INDUSTRIHUS

1984.12.17. 1:100
KOD TYP FOS SKALA 1:1000
RITNINGNUMMER 1 A