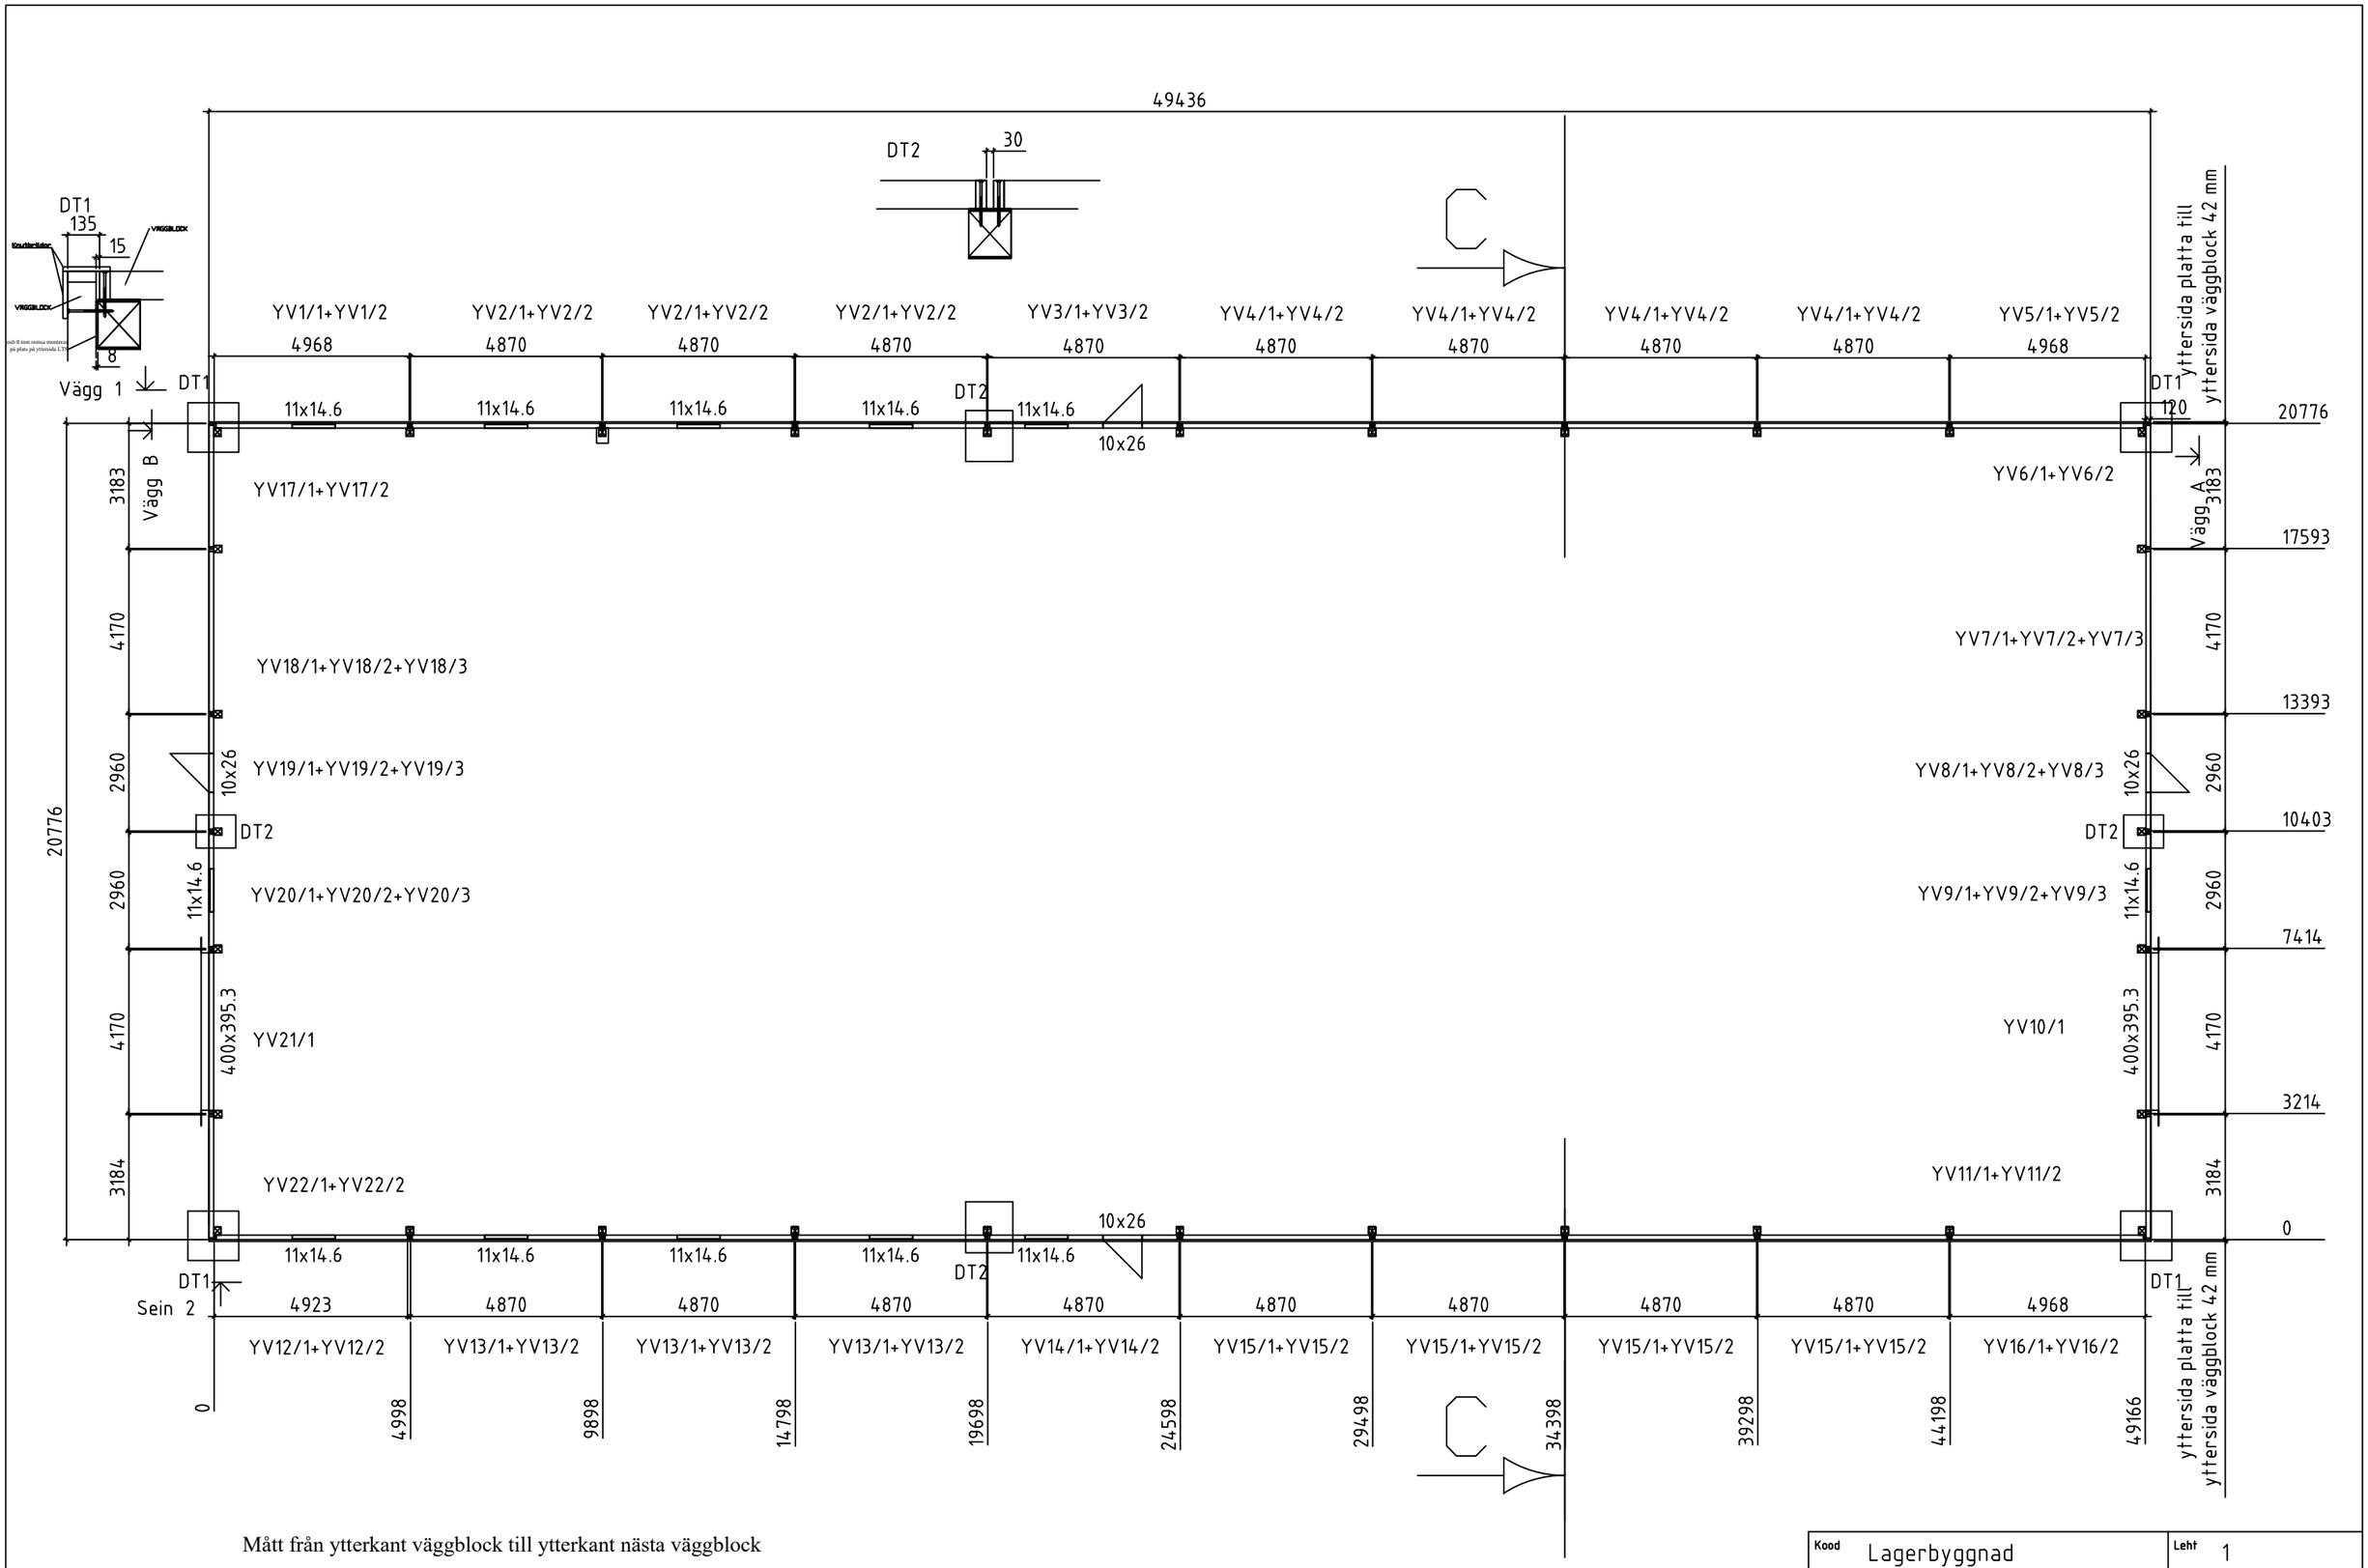

Mått från ytterkant väggblock till ytterkant nästa väggblock

Kood	Lagerbyggnad	Leht	1
Joonis	Väggplan	Mootkava	1:150
Materjal	120x185	Kuup.	16.08.2016
Joonestas	Pärna	File	LagerbyggnadV2.u tööjoo