


golfbana

VALDEMARSVIK 5:4

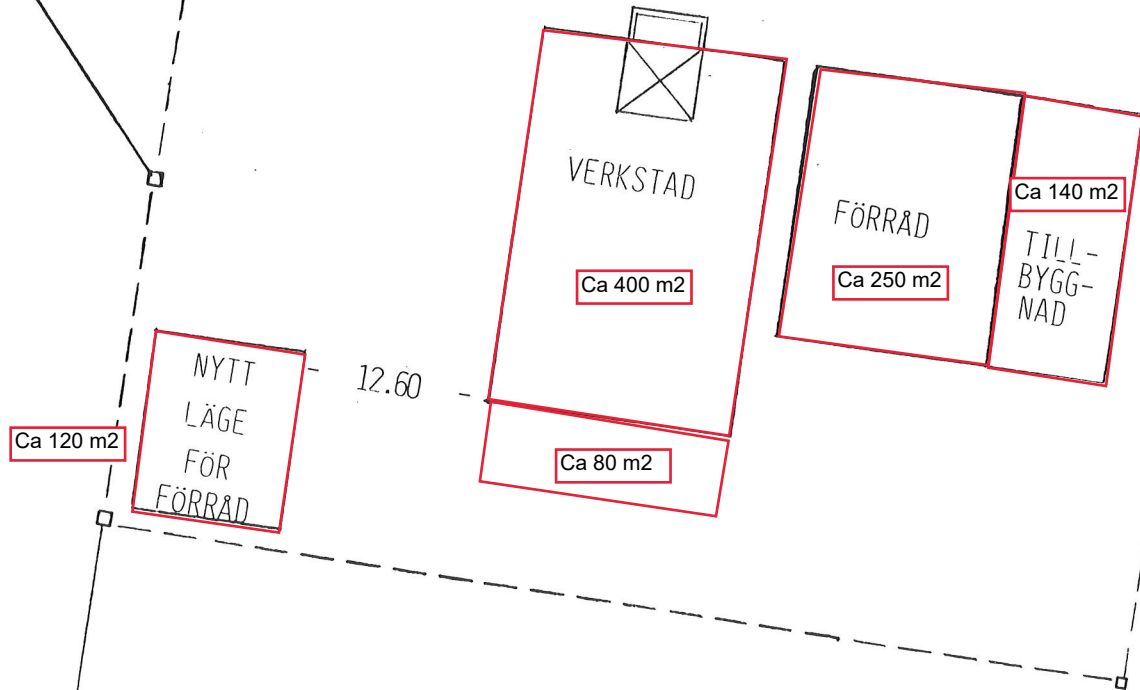

Totalt

Kallförråd 1 ca 120 m²

Kallförråd 2 ca 80 m²

Kallförråd 3 ca 250 m²

Kallförråd 4 ca 140 m²

Summa 590 m²

Verkstad 400 m²

Summa totalt 990 m²

VALDEMARSVIKS KOMMUN

VALDEMARSVIK 5:4

TILLBYGGNAD KONTORSRUM 20 m²

OCH BALKONG 9,6 m²


SITUATIONSPLAN

SKALA 1:500



BYGGHERRE: ROGERS TAK & PLAT

IDROTTSVÄGEN 4

615 33 VALDEMARSVIK

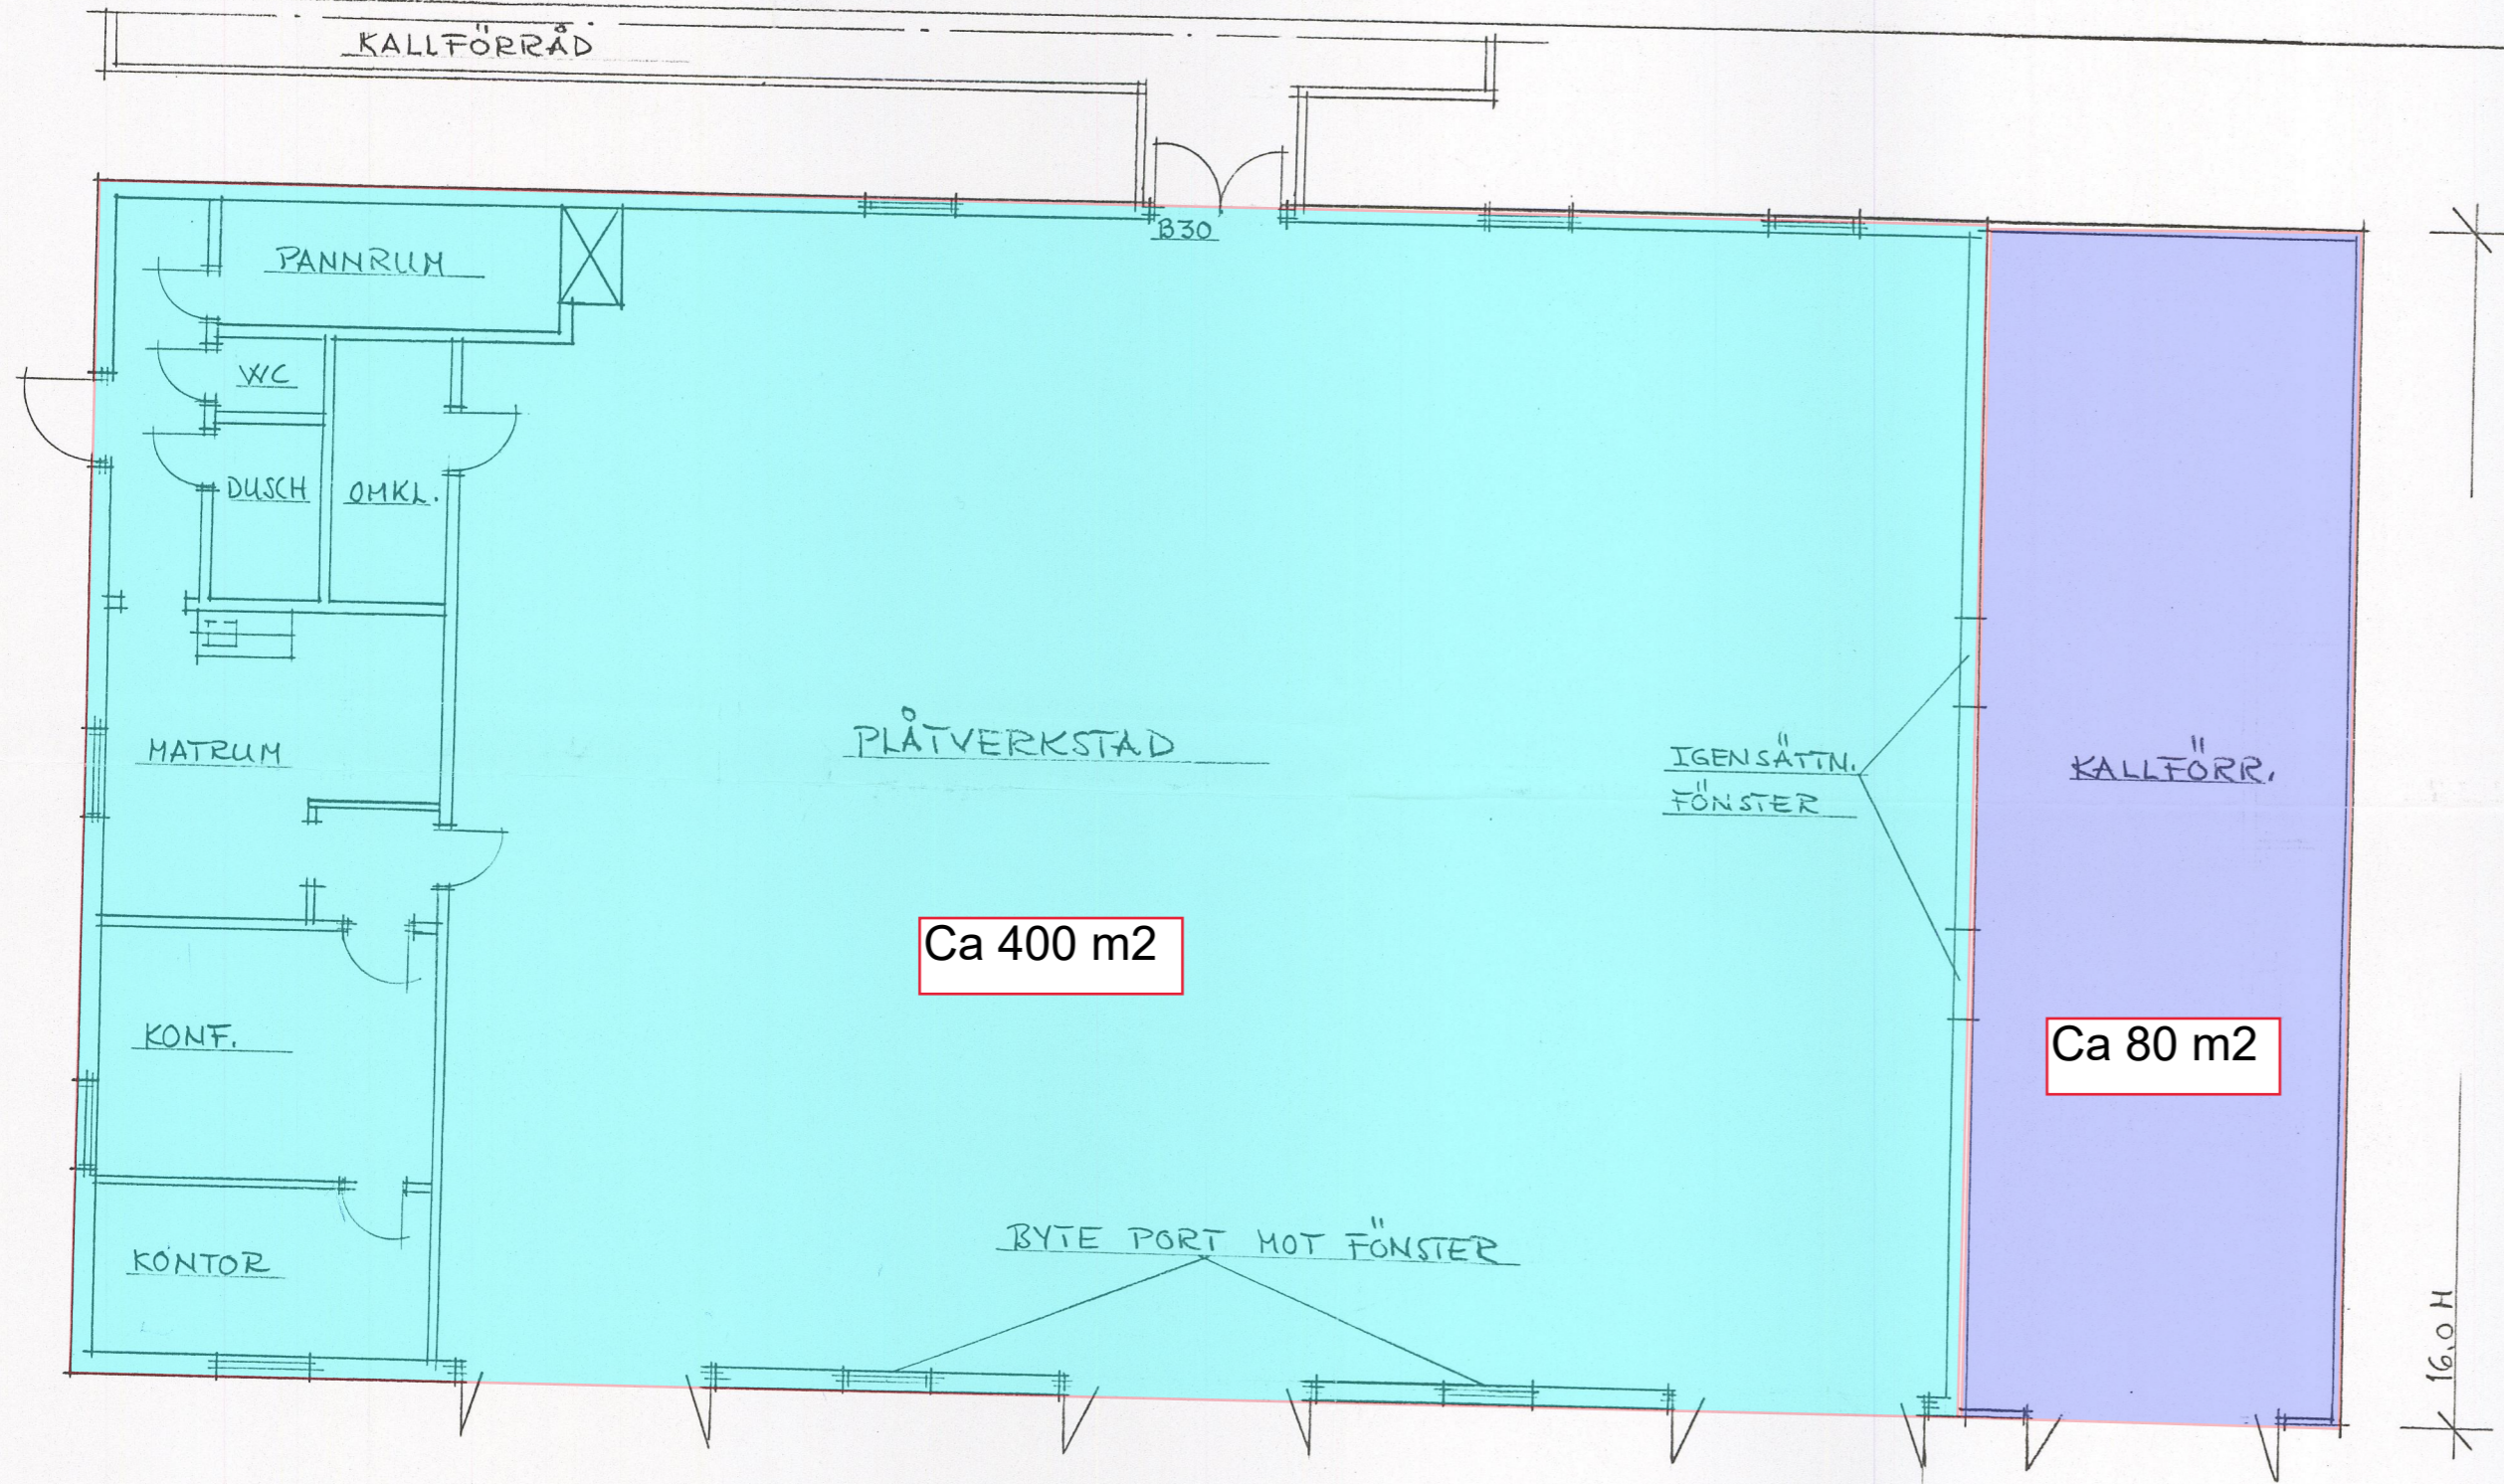


PLAN

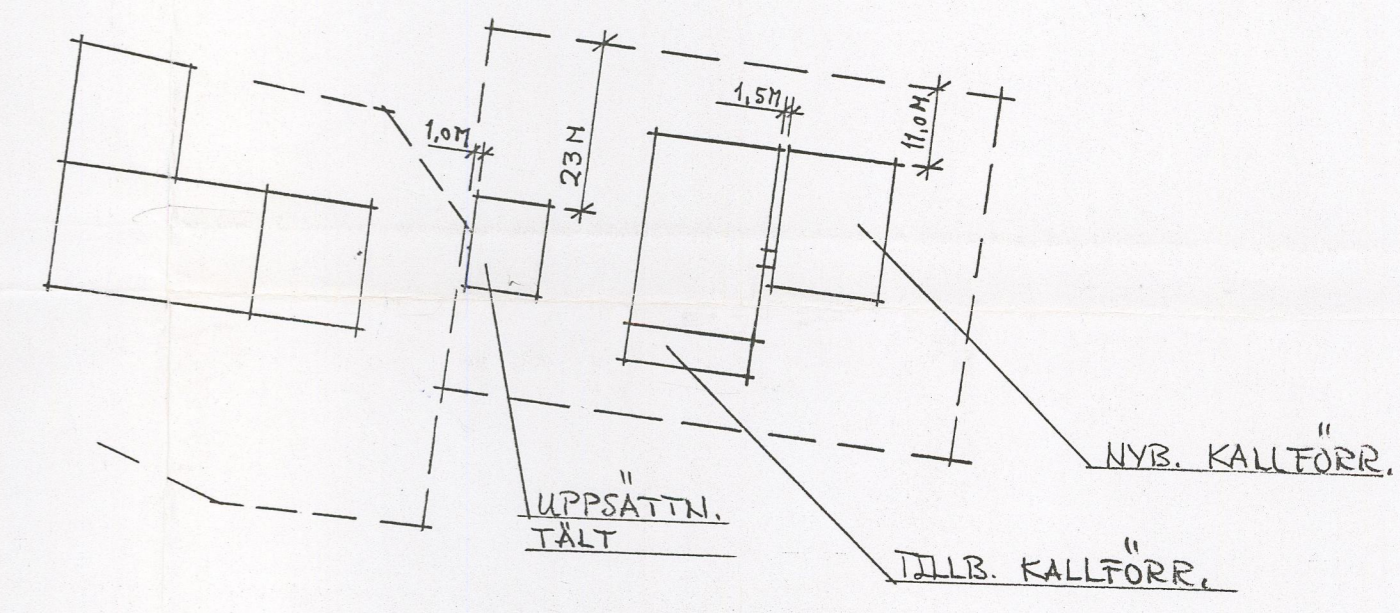
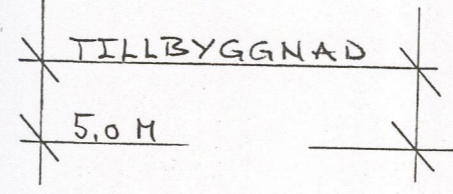


SITUATIONSPLAN
SKALA 1:1000

Tillhör Valdemarsviks Miljö- och byggnämnds delegationsbeslut
19 94 - 11 - 23 . § 326

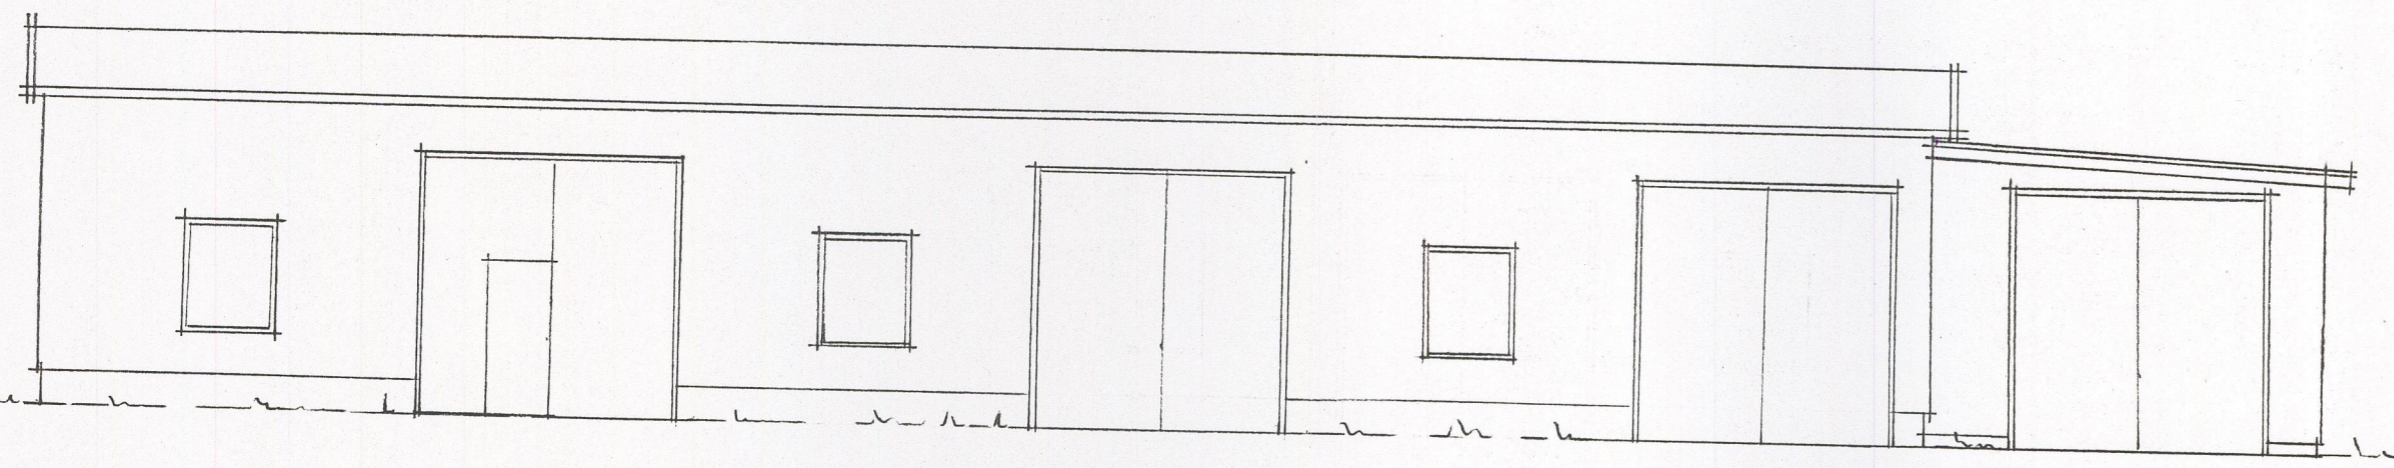

FASAD MOT VÄSTER

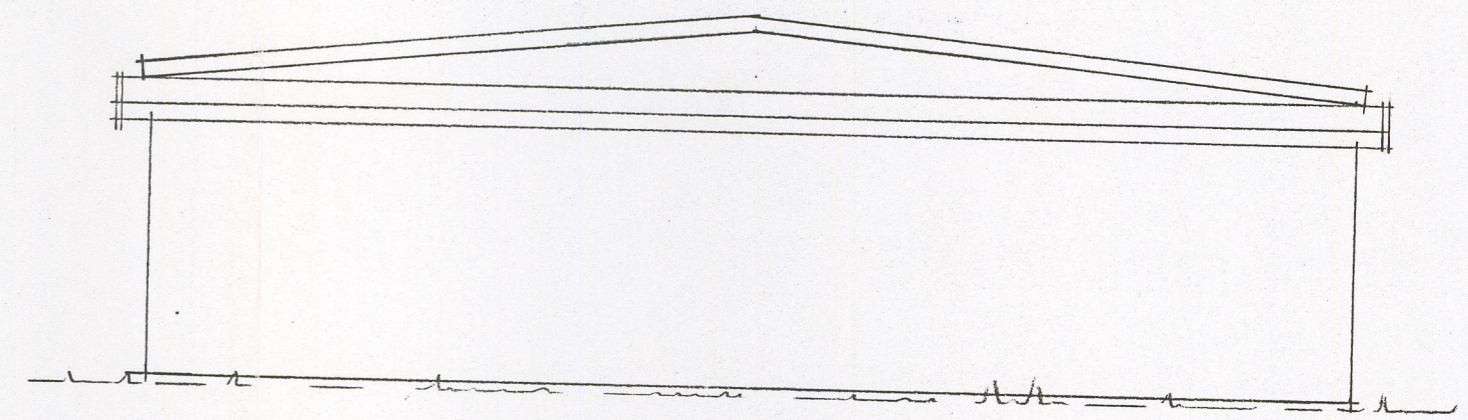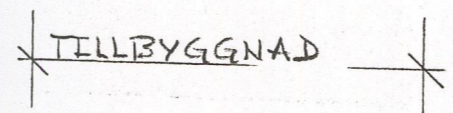

FASAD MOT SÖDER

VALDEMARSVIKS KOMMUN
94-08-25
Dnr 94/00623
Dist Cbj
För kännedom

ÄNDRAD ANVÄNDNING
TILLB. = NYBYGGN. KALLFÖRR.
VALDEMARSVIK 5:4 SKALA 1:100

18.50

7.70

FÖRRÅD OCH LAGER

TILLBYGGNAD

Ca 140 m²

Tillför Valdemarsviks KMRB- och byggnadsnämnd beslut
 19 98 - 11 - 12 § 240

Ca 250 m²


VALDEMARSVIKS KOMMUN	
Kommunstyret	
1998 -10- 20	
Dnr 98/000 797	Fv/Avd/Handl
Dnr/Byg Valdemarsvik 5:4	

KALLFÖRRÅD


VALDEMARSVIKS KOMMUN
 VALDEMARSVIK 5:4
 TILLBYGGNAD AV VERKSTAD
 PLAN
 SKALA 1:100
 BYGGHERRE: ROGERSTAK & PLÅT
 IDROTTSVÄGEN 4
 615 33 VALDEMARSVIK

PLÅTVERKSTAD


PLAN

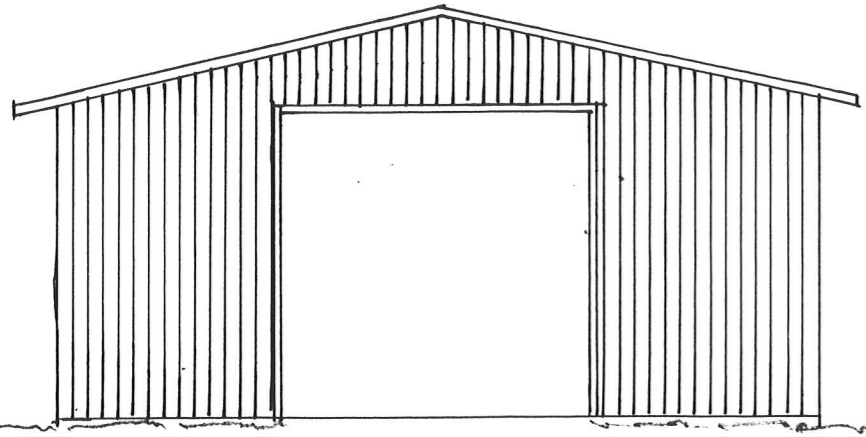

GAVEL MOT NORR

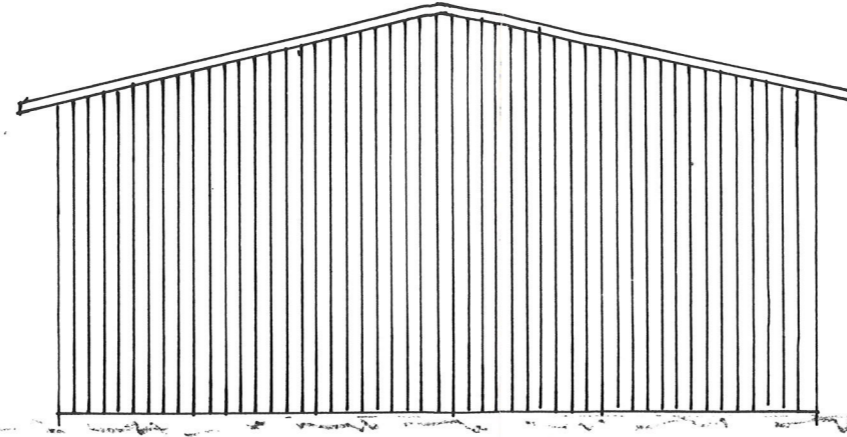

GAVEL MOT SÖDER

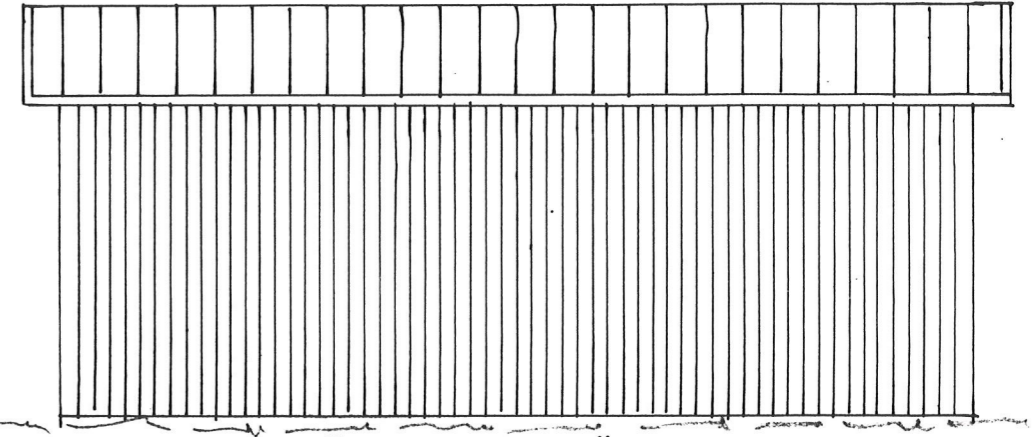


FASAD MOT ÖSTER OCH VÄSTER

Tillför Valdemarsviks Miljö- och byggnadsnämnd beslut
1998-11-12 § 240

12.00

10.00

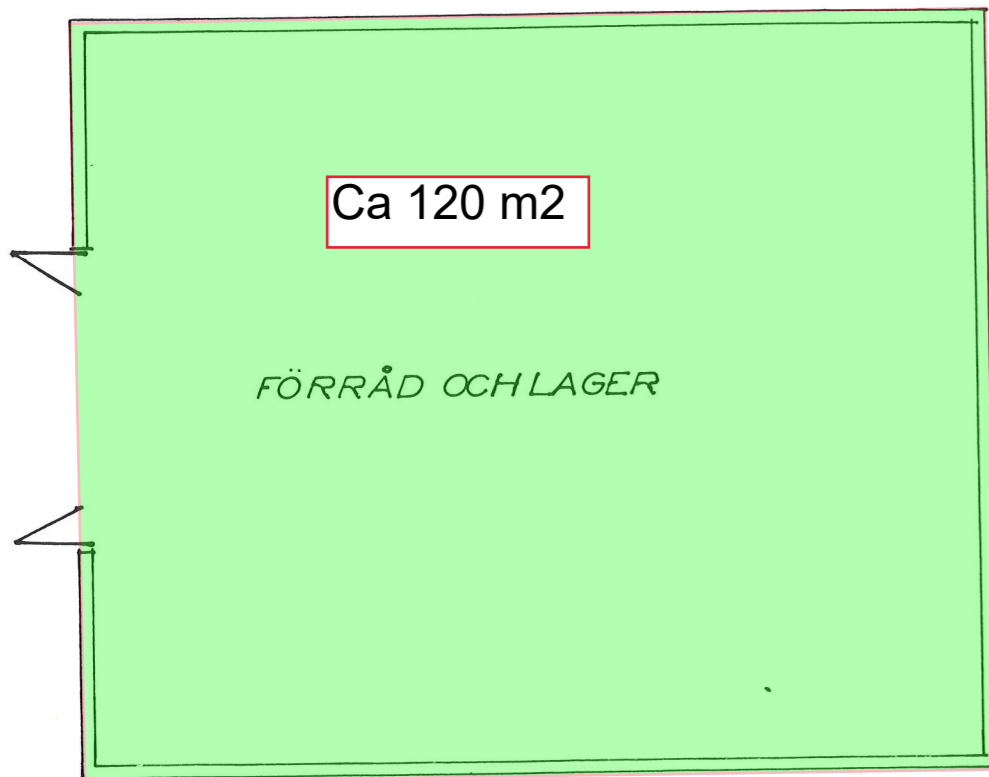


PLAN

VALDEMARSVIK	
Förkl. nr. 1998-10-20	
Dnr 98/000797	Fv/Avd/Handl
Dnr/Obj Valdemarsvik 5:4	


VALDEMARSVIKS KOMMUN
VALDEMARSVIK 5:4
FÖRRÅD- OCH LAGERBYGGNAD
SOM AVSES ATT FLYTTAS
GAVEL, FASAD OCH PLAN
SKALA 1:100
BYGGHERR: ROGERSTAK & PLÅT
IDROTTSVÄGEN 4
61533 VALDEMARSVIK

TILLBYGGNAD

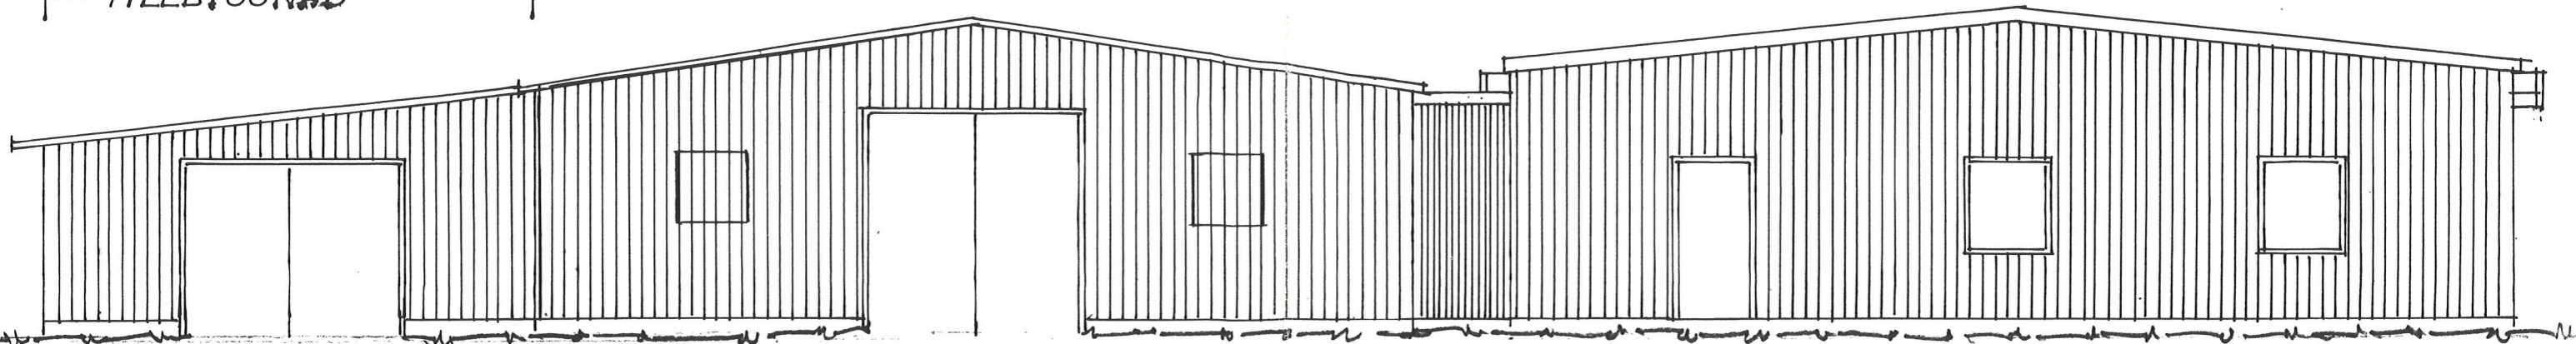

GAVEL MOT NORR


Tillhör Valdemarsviks Miljö- och byggnadsnämnde best. nr
 1998-11-12 §240

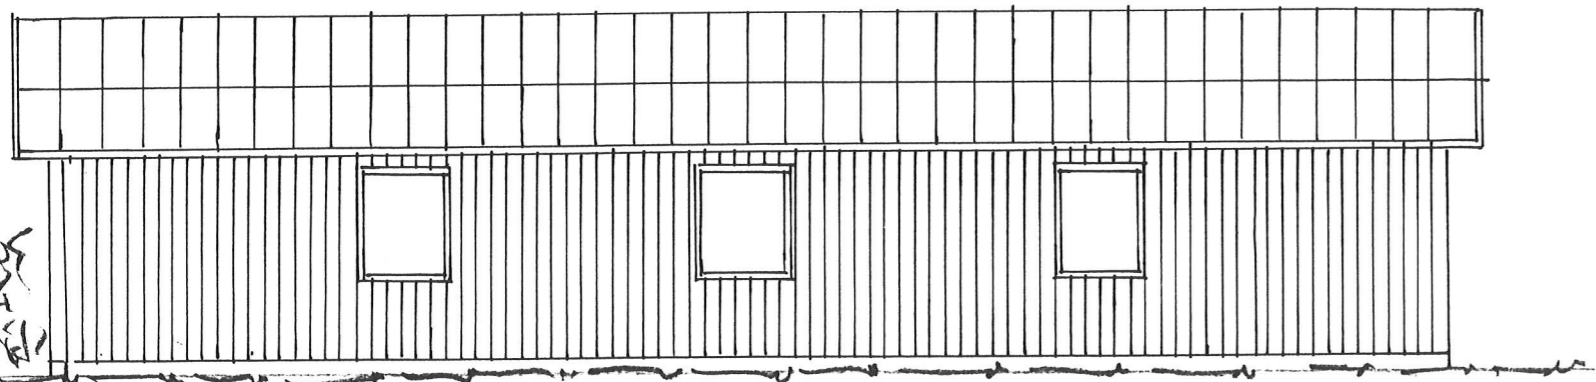

FASAD MOT ÖSTER


VALDEMARSVIKS KOMMUN	
För kännedom	
1998 -10- 20	
Dnr 98/000797	Fv/Avd/Handl
Objekt Valdemarsvik 5:4	

VALDEMARSVIKS KOMMUN
 VALDEMARSVIK 5:4
 TILLBYGGNAD AV VERKSTAD
 GAVEL, FASAD
 SKALA 1:100
 BYGGHERRE: ROGERS TAK & PLÅT
 IDROTTSVÄGEN 4
 61533 VALDEMARSVIK

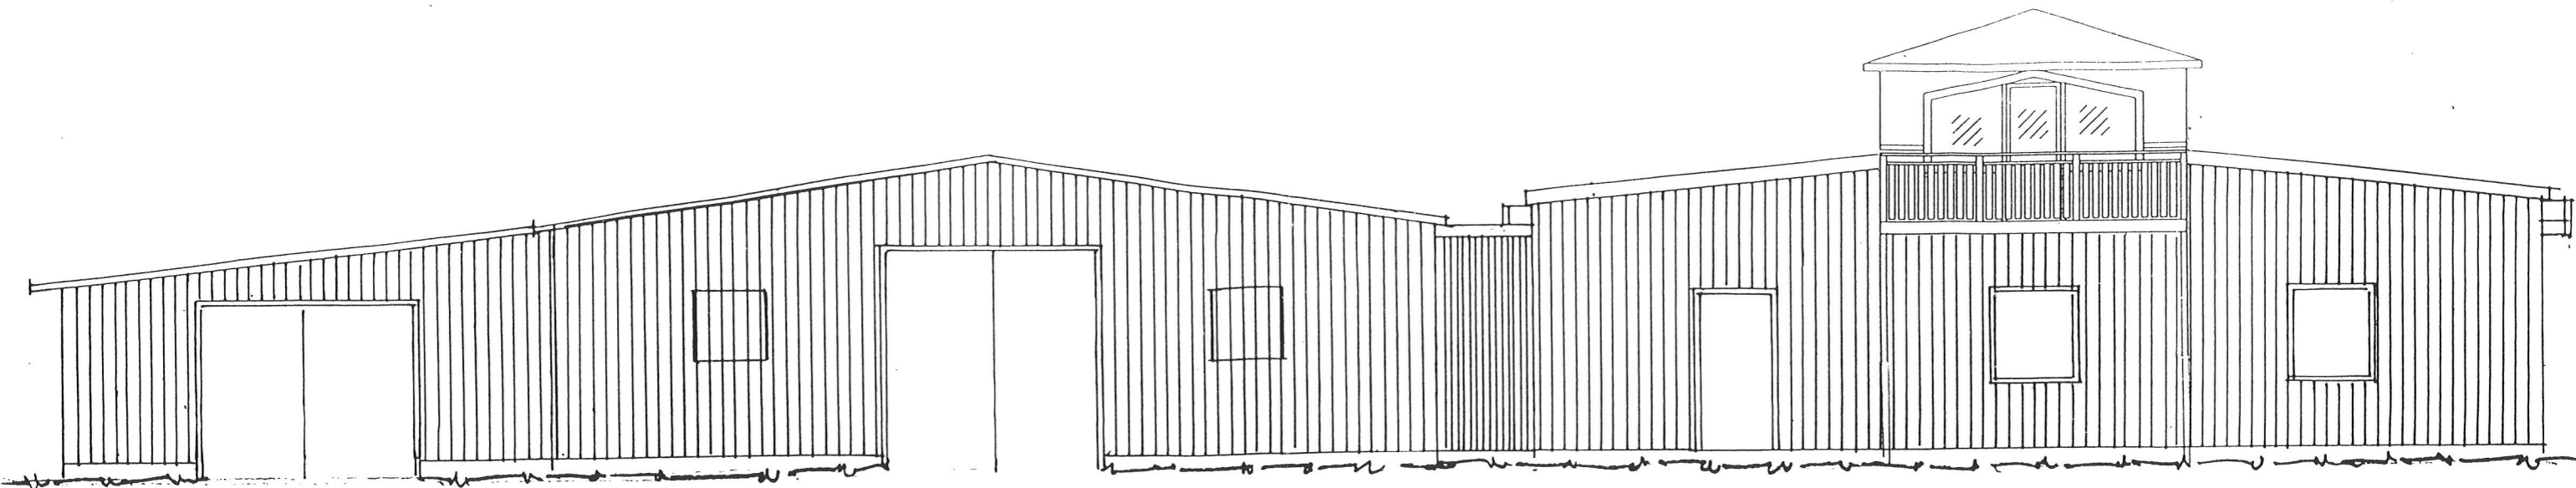


GAVEL MOT NORR

Tillhör Valdemarsviks Miljö- och byggnämnds beslut
 20 01 - 04 - 19 § 99

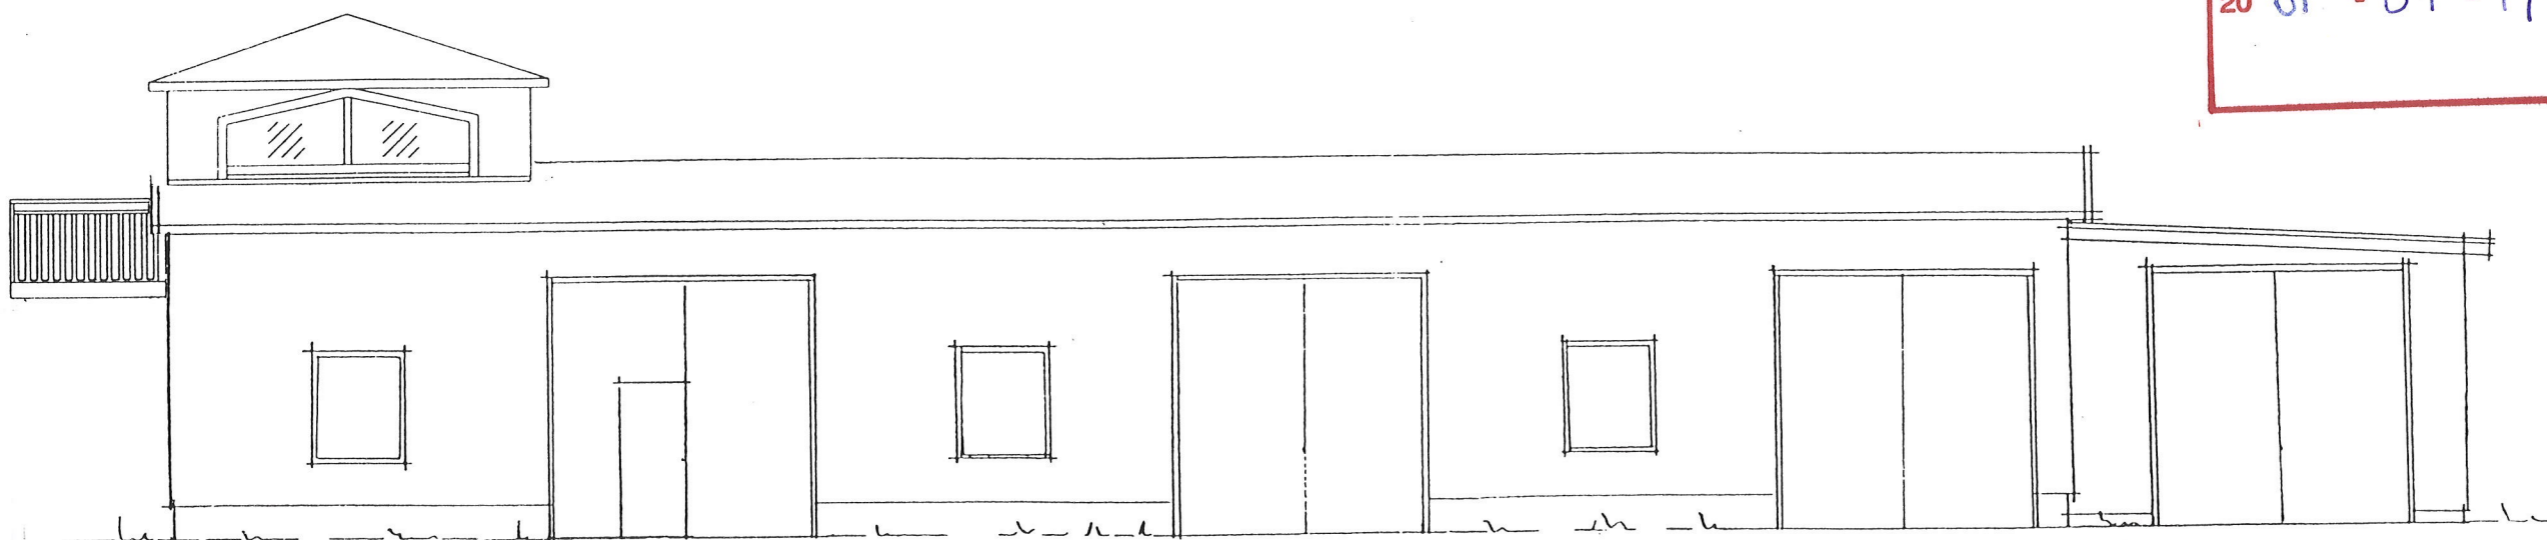

FASAD MOT VÄSTER

VALDEMARSVIKS KOMMUN	
För kännedom	
2001 -04- 0 3	
Dnr	Fv/Avd/Handl
Dpl/Obj	

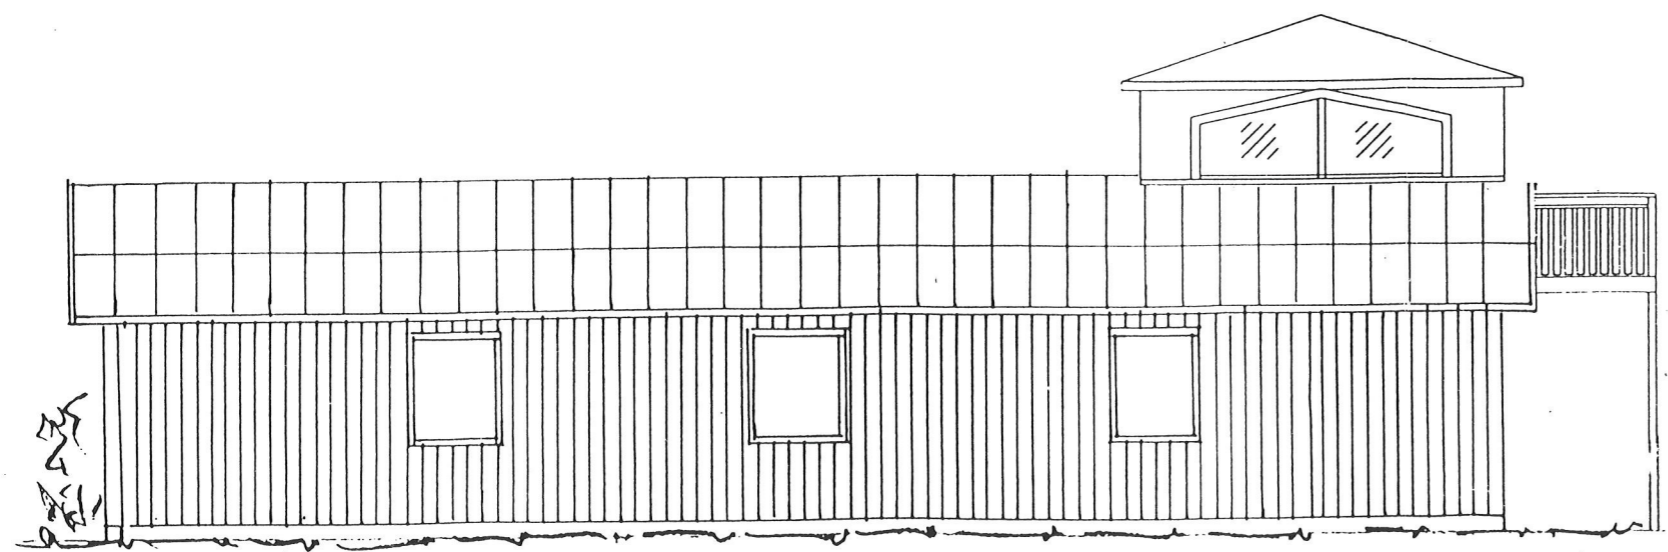

FASAD MOT ÖSTER

VALDEMARSVIKS KOMMUN
 VALDEMARSVIK S:4
 TILLBYGGNAD AV KONTORSRUM, BALKONG
 GAVEL, FASAD
 SKALA 1:100
 BYGGHERRE: ROGERS TAK & PLÅT
 IDROTTSVÄGEN 4
 61533 VALDEMARSVIK