

Bef layout

Rök- och ventilationskanaler, elsladdar samt skyddsnätet ligger på tak utöver gränslinjen av skåp- och gränslinjen av in- och utlopp i dessa delar.


Metallfabriken AB
Guldbringan 1
1682-322

E. G. S. Sjöström
Huvudbyggnadschef

138653

Godkänd den 27/6/34
utskälet från denna ritning för
i vilkas utseende byggnads-
ens godkännande
Huvudbyggnadschef
E. G. S. Sjöström

KR HENFORS INGENJÖRSBYRÅ AB		KV. HANTVERKET NR 2 HUBBINGE	
SÖDERMÅNGATAN 24 111 28 STOCKHOLM		NYA KONTORESKUM I VERK- STÄLLEL	
TELEFON	1151	PROJEKT	138653
TELEGRAM	HENFORS	BYGGNAD	138653
POST	HENFORS	BYGGNAD	138653
A1		A1	

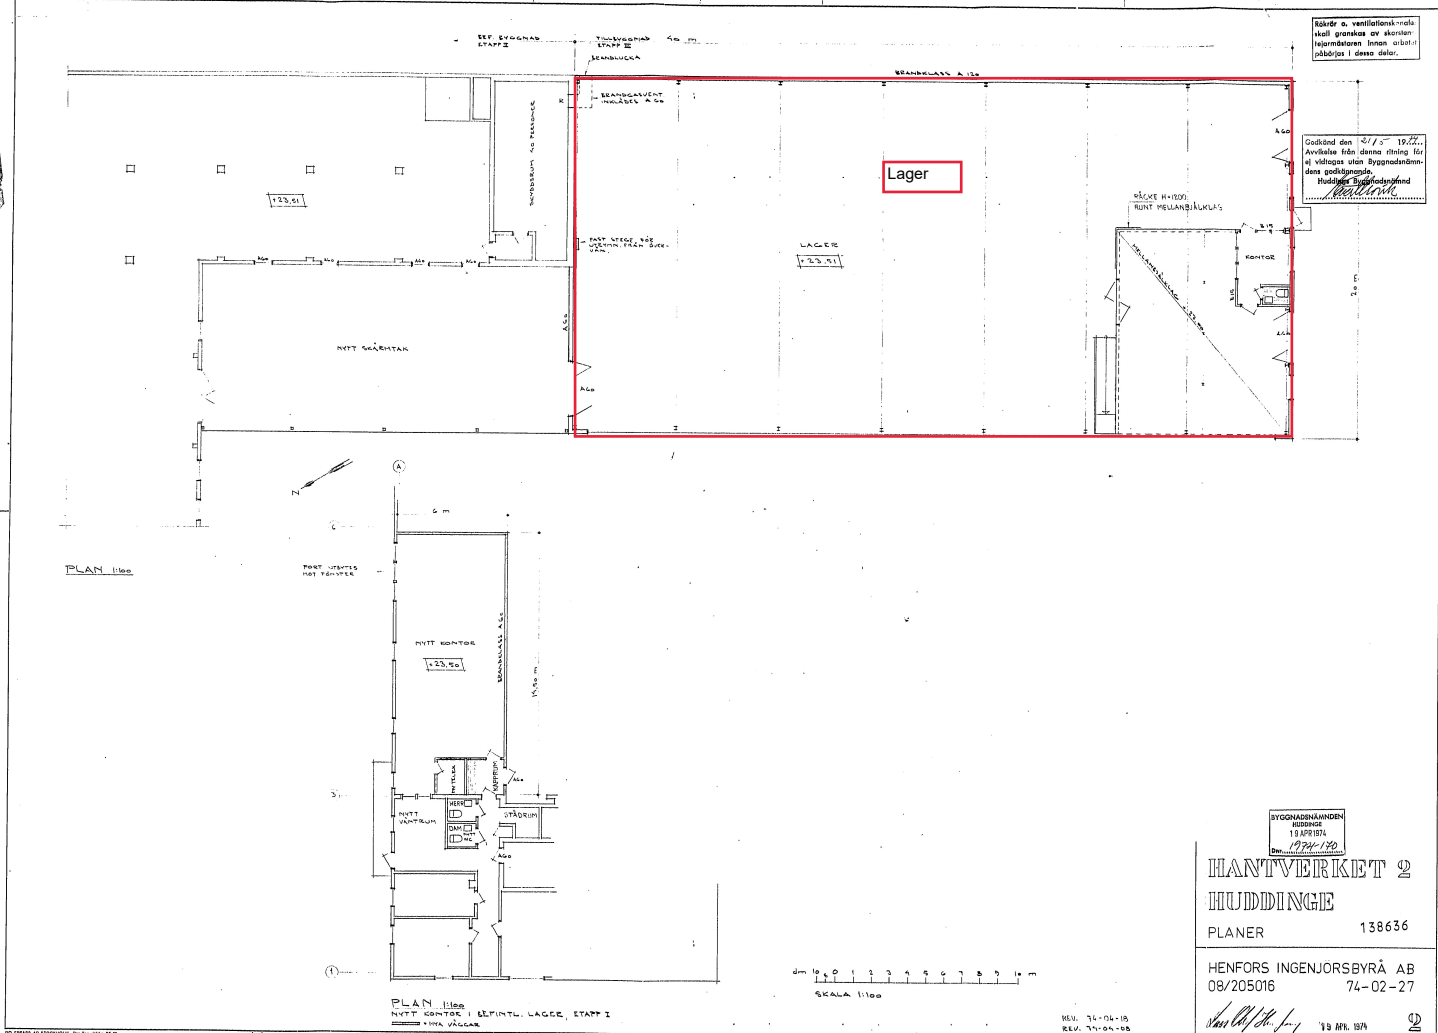

Körre & ventilations-rata
 skall granskas av skolan
 tekniska utskottet innan utställning
 påbörjas i dessa delar.


Godkänd den 12/11 1977,
 avskiljer från denna ritning till
 ej vilkas utan Byggnadsnämndens
 godkännande.
 Byggnadsingenjör
[Signature]

BYGGNADSNÄMNDEN
 HUSBILD
 1974-1977

HANTVERKET &
 HUDDINGE
 PLANER 138636

HENFORS INGENJÖRSBYRÅ AB
 08/205016 74-02-27

[Signature] 19 APR. 1974

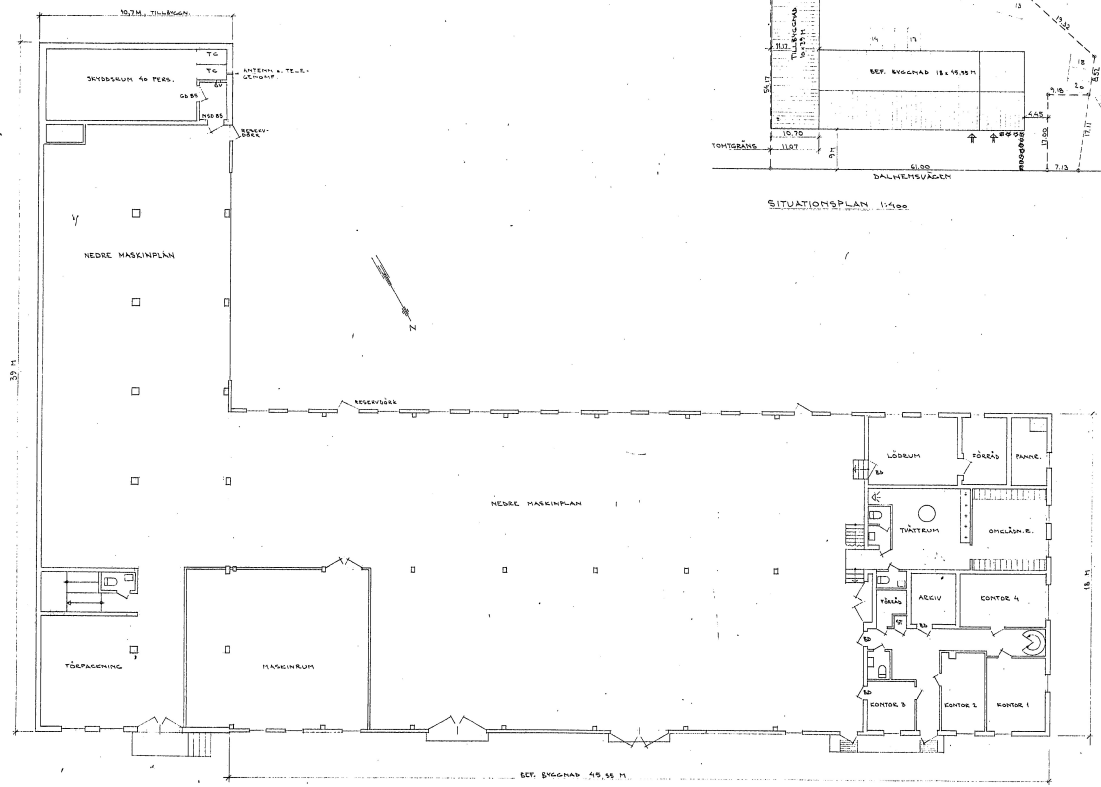

Godkänd den 22/11 1966
 Sändes till ämnesrådet för
 tillstånd och byggnadsnäm-
 ndens godkännande.
 Byggnadsnämnden
[Signature]

Byggnadsnämnden
 22 NOV 1966

BYGGMONITORERING
 22 NOV 1966


138605

SV. HANTVERKET NR 2 1
HUBBINGE
 TILLÄGGNAD AV INDUSTRI-
 NOTENPLAN, SITUATIONSPLAN

SKALA 1:100 KONTR. HÖ. L.P.
 SÄLVTÄNSVÄRDE 18.11.1951

LARS-OLOF HENFORS KONSULT, ING. BYRN
 BEVÄRINGSKONSTRUKTION PÅ ABETTA
 TEL. 02 3322422

REV. 17.11.66. BREDD ÅNDRAD
 PENN. 100 M. TILL 10.7 M.
 REV. 23.11.66. NYTTA. PÅLÄGG

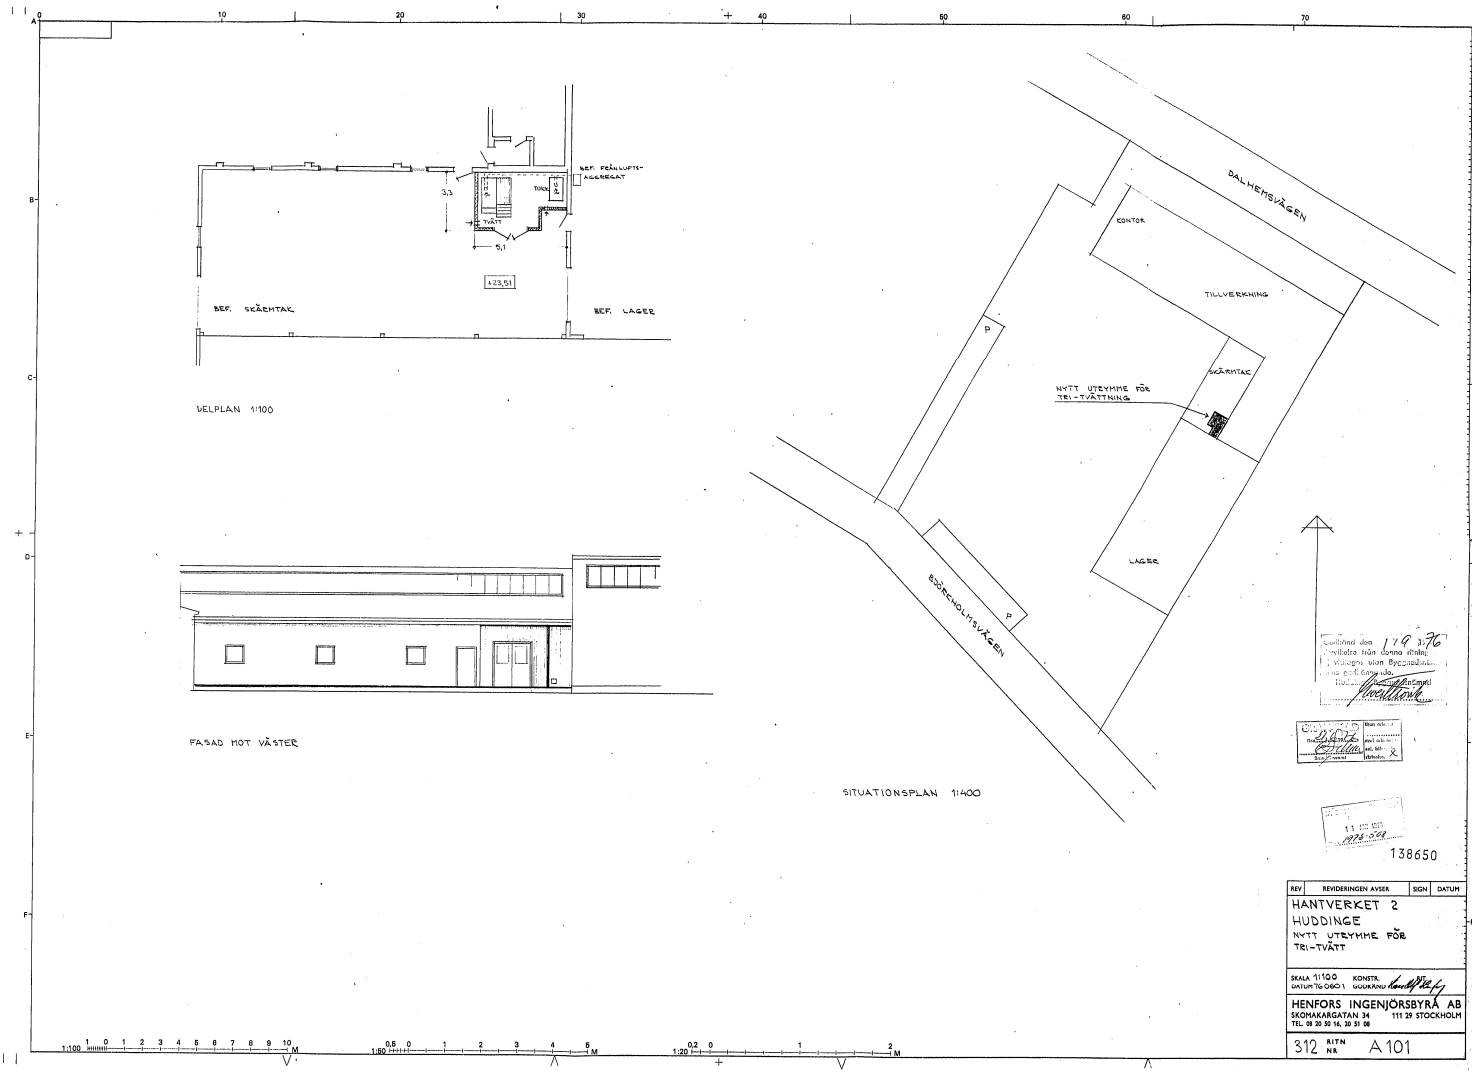


1:100
1:400
138650

138650

138650

REV	RENDERINGEN AVSE	SKALA	DATUM
	HÄNTVERKET 2		
	HUDDINGE		
	NYTT UTEYHME FÖR		
	TEL-TVÄTT		
SKALA 1:100 KONSTR. <i>[Signature]</i>			
DATUM 16.08.01 UDRÖRAN <i>[Signature]</i>			
HENFORS INGENJÖRSBYRÅ AB			
SÖRMTAGGATAN 14 111 20 STOCKHOLM			
TEL. 28 20 50 50 51 52			
312	RITN	A 101	
	NK		

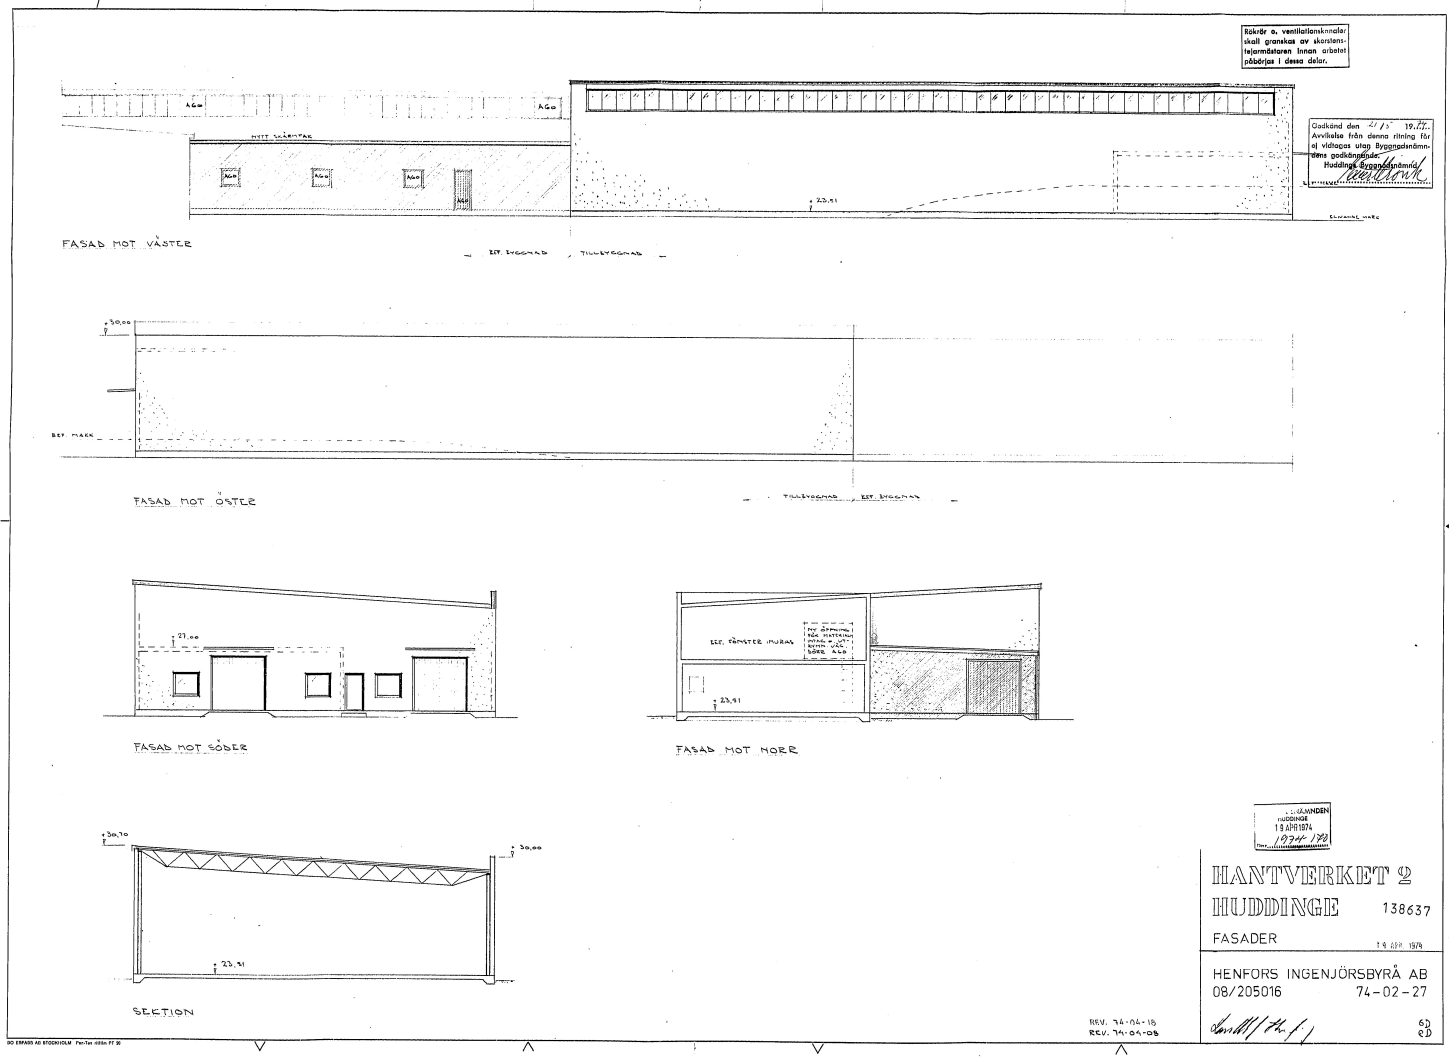

Råd- och ventilationsmått skall granskas av skorstensinspektören innan arbetet påbörjas i dessa delar.

Godkänd den 27/11 1977.
 Avvikelse från denna ritning för så vidhållas utspårrings- och godkännande.
 Huddinge Bygghandläggning
 1977/11/27

HANTVERKET 2
 HUDDINGE 138637
 FASADER 14.000 1978
 HENFORS INGENJÖRSBYRÅ AB
 08/205016 74-02-27
 REV. 74-04-15
 REV. 74-04-08
 63
 63