



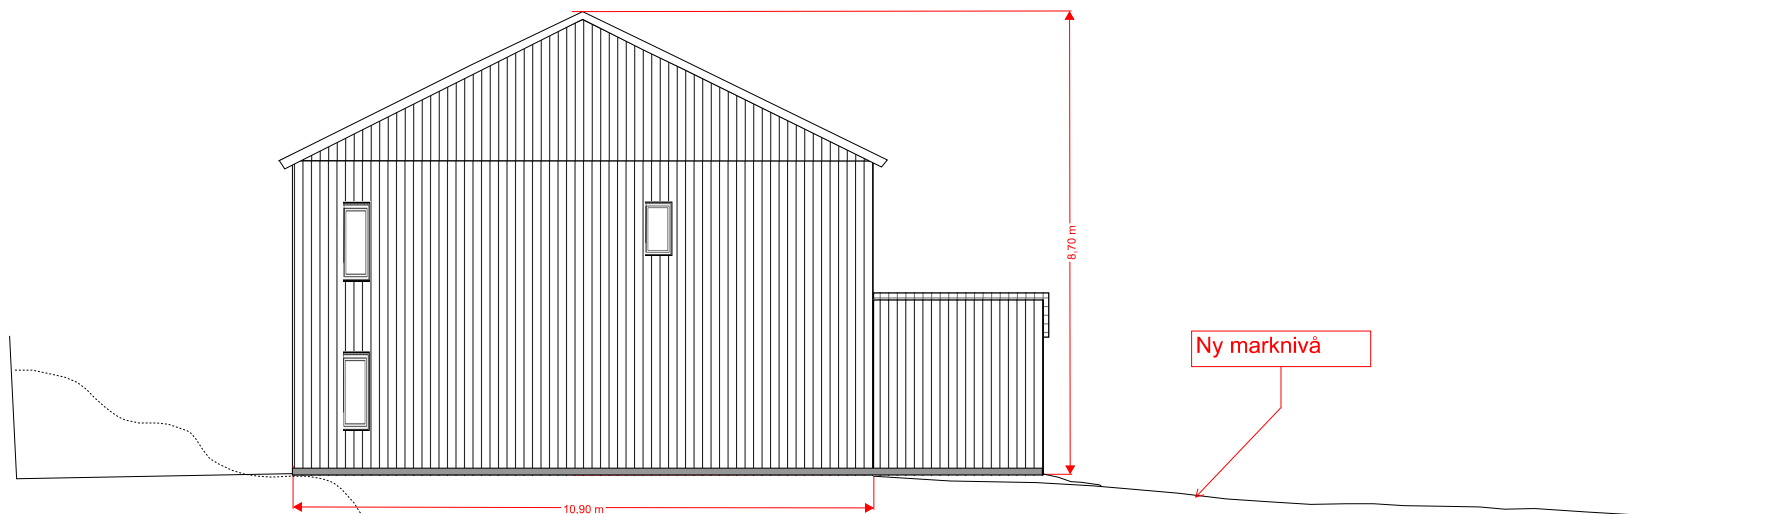

FASAD MOT SYDVÄST HUS 1

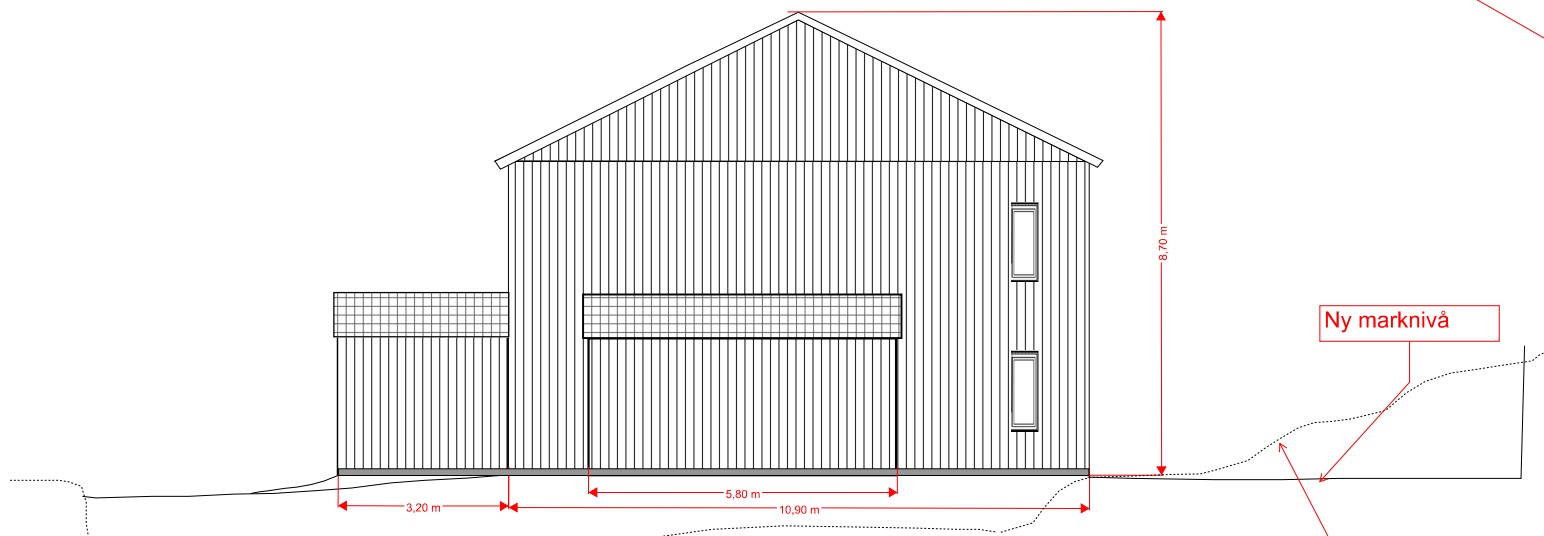

FASAD MOT NORDÖST HUS 3

10

5

4

3

2

1

METER

2 3 4 5

10

Beskrivning: Fasad Gavel Hus
1 & 3
Skapad av: Martin Johansson
Datum: 10/11-2024
Ritningsnummer: A 23.1-3
Fastighetsbeteckning:
Törnby 1:5