



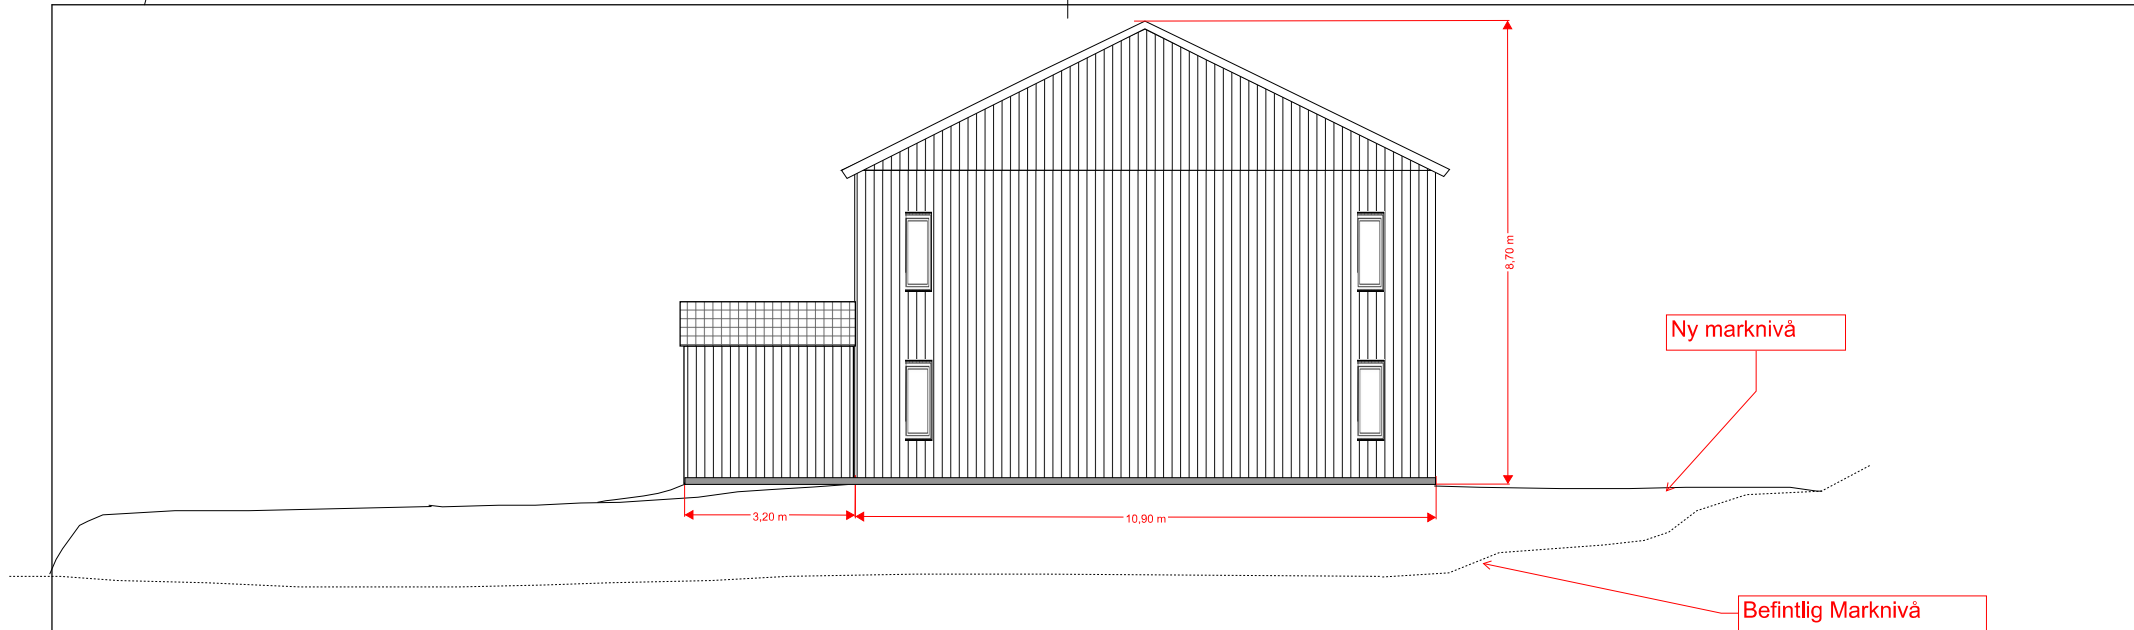

FASAD MOT NORR HUS 7

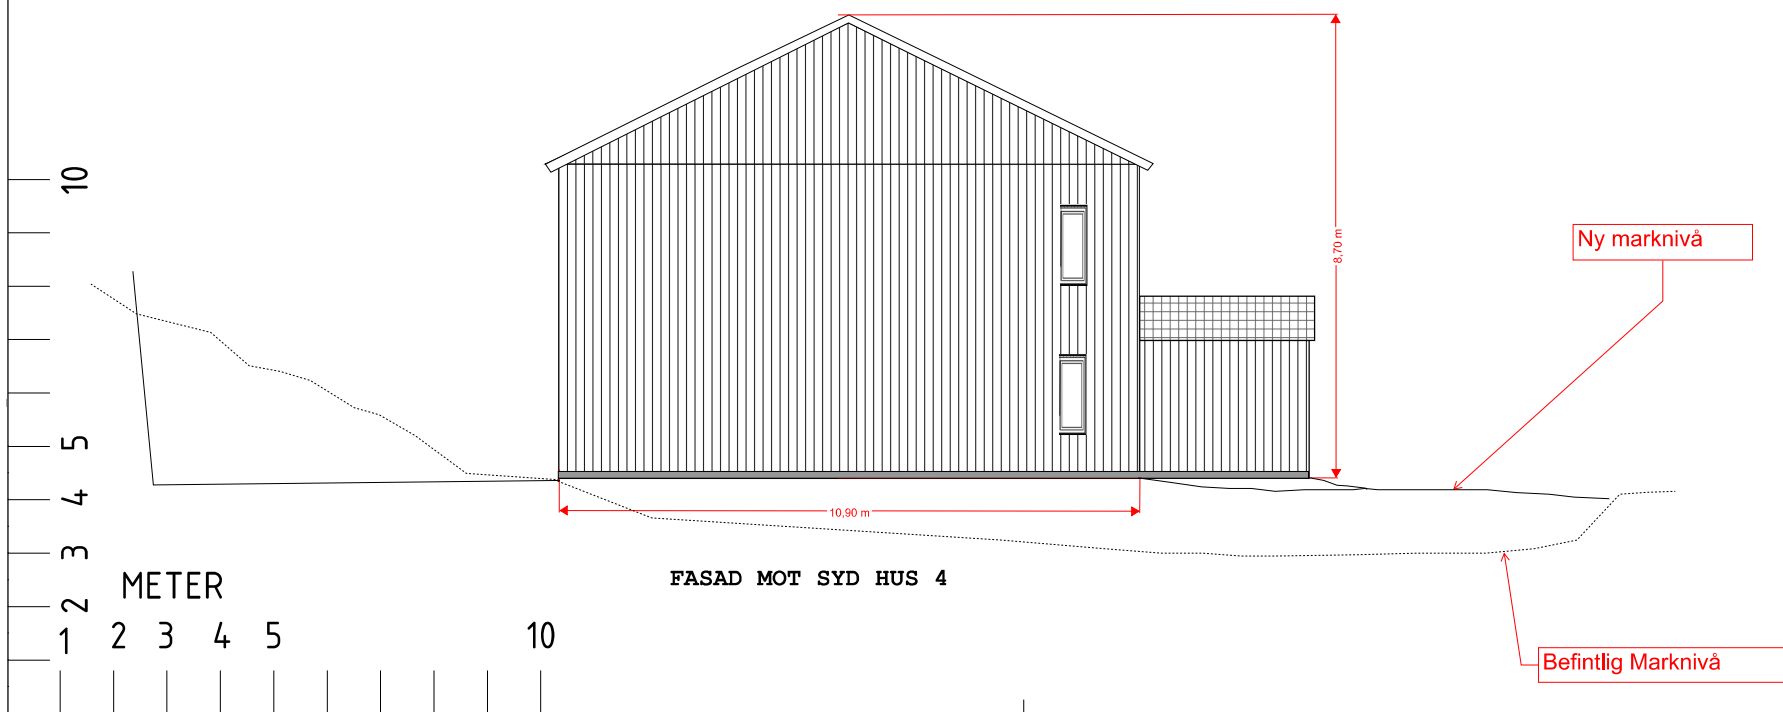

FASAD MOT SYD HUS 4

Beskrivning: Fasad Gavel Hus 4 & 7	
Skapad av: Martin Johansson	
Datum: 10/11-2024	
Ritningsnummer: A 24.4-7	
Fastighetsbeteckning: Törnby 1:5	
SKALA: 1:50	SKALA: 1:100