


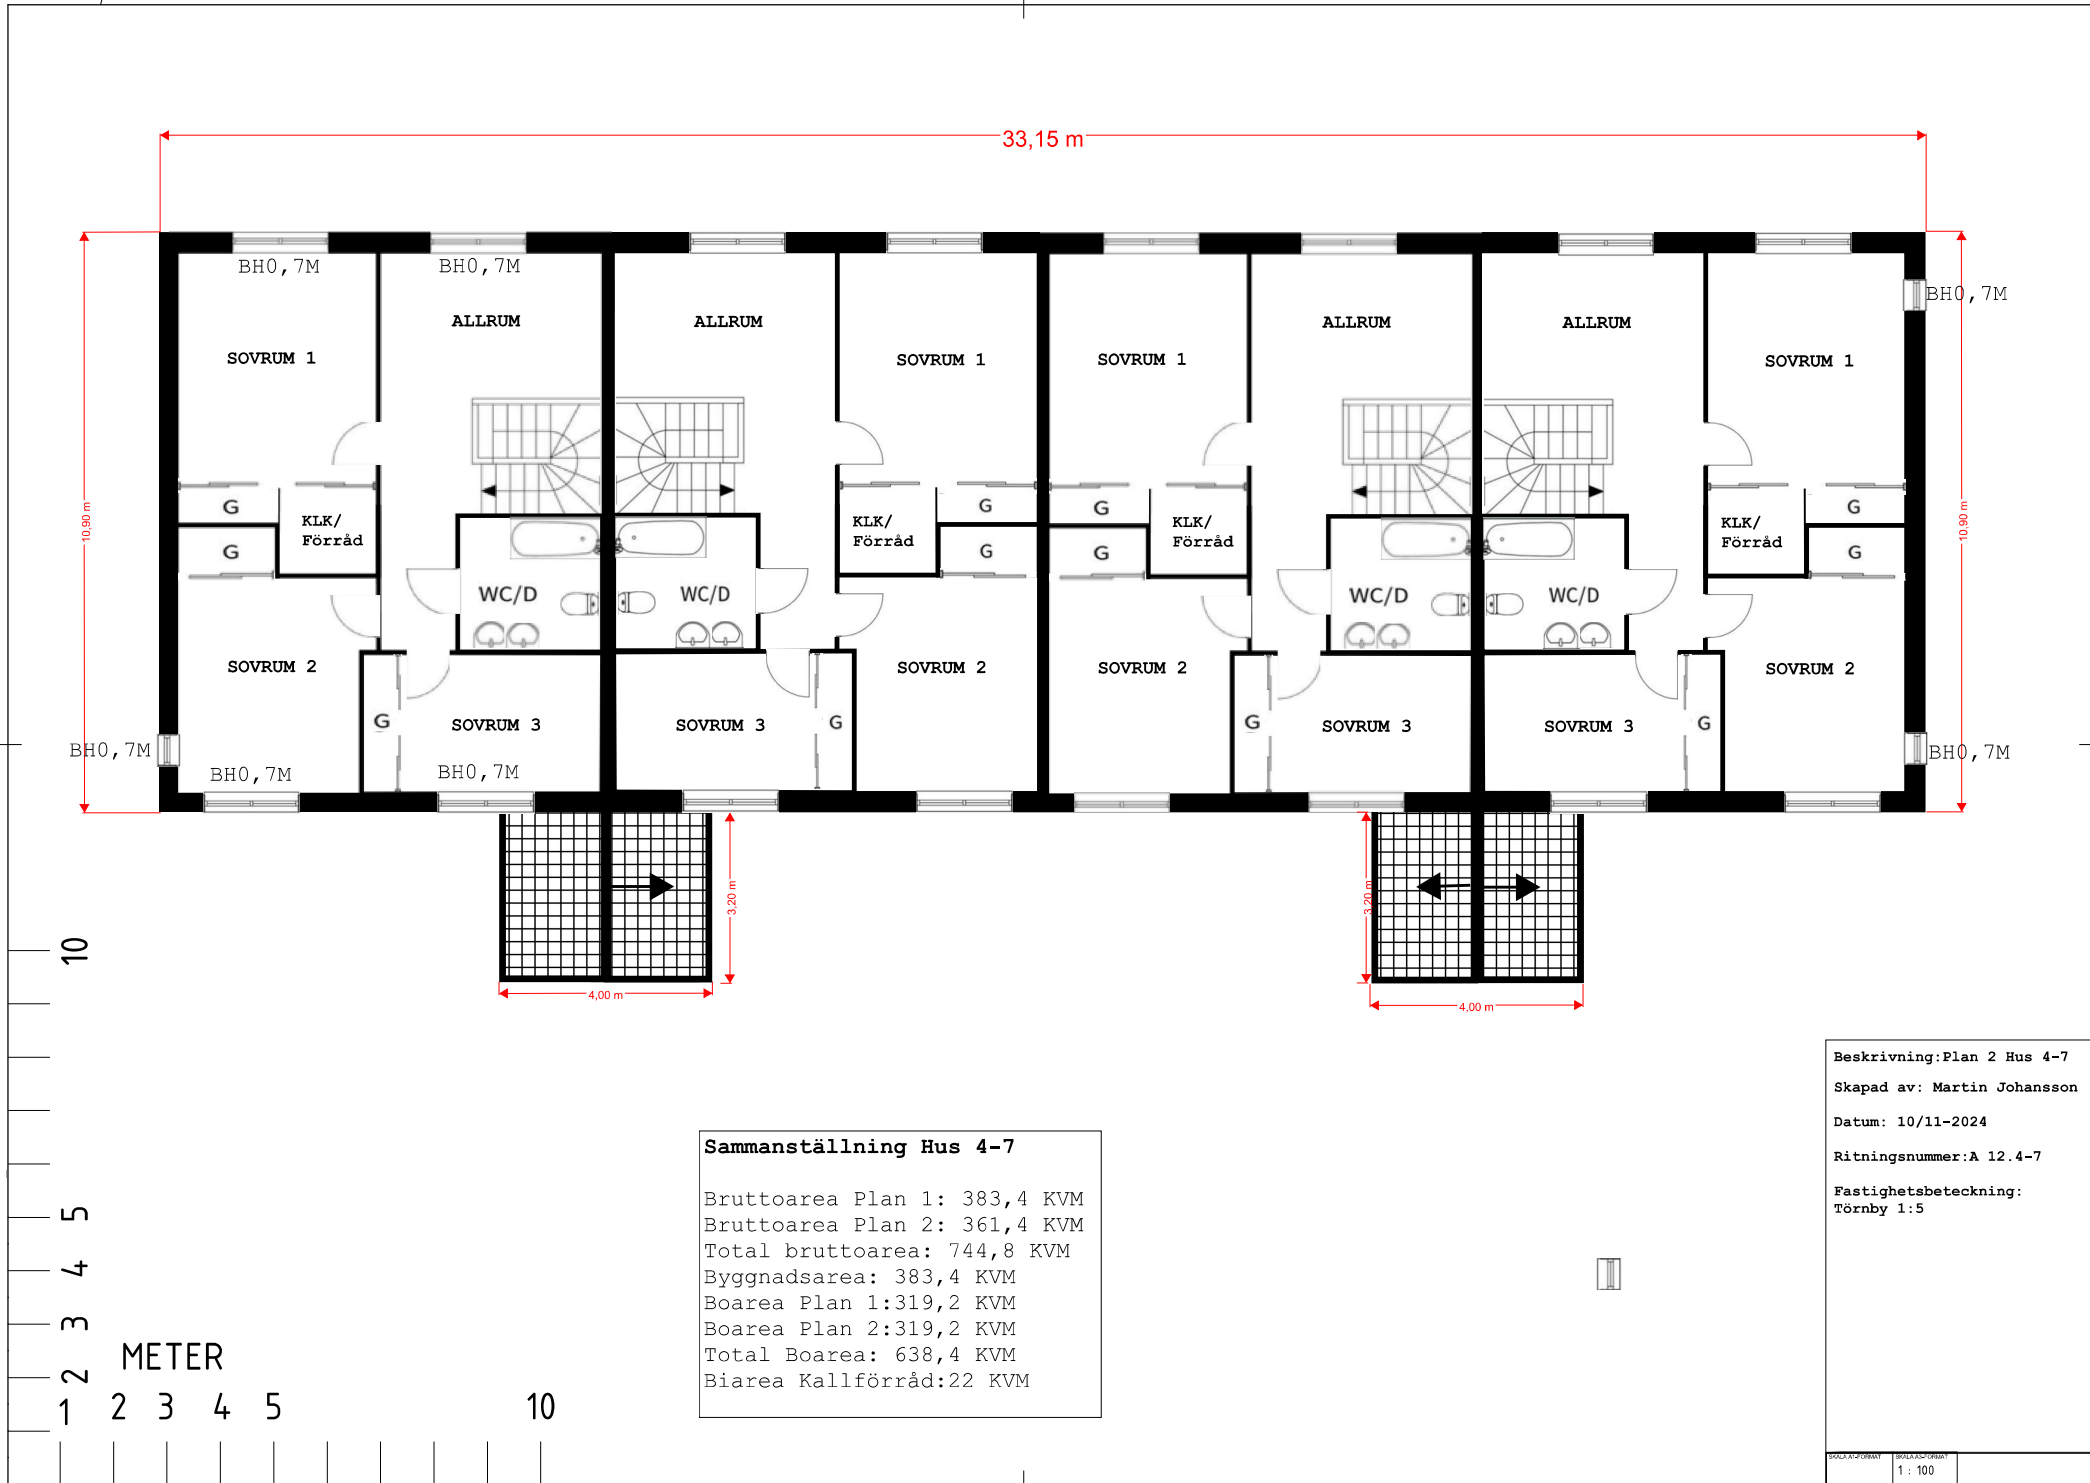

Sammanställning Hus 4-7

Bruttoarea Plan 1: 383,4 KVM
Bruttoarea Plan 2: 361,4 KVM
Total bruttoarea: 744,8 KVM
Byggnadsarea: 383,4 KVM
Boarea Plan 1: 319,2 KVM
Boarea Plan 2: 319,2 KVM
Total Boarea: 638,4 KVM
Biarea Kallförråd: 22 KVM

Beskrivning: Plan 2 Hus 4-7
Skapad av: Martin Johansson
Datum: 10/11-2024
Ritningsnummer: A 12.4-7
Fastighetsbeteckning: Törnby 1:5

BYGGAUTORISERAT	BYGGAUTORISERAT
	1: 100