


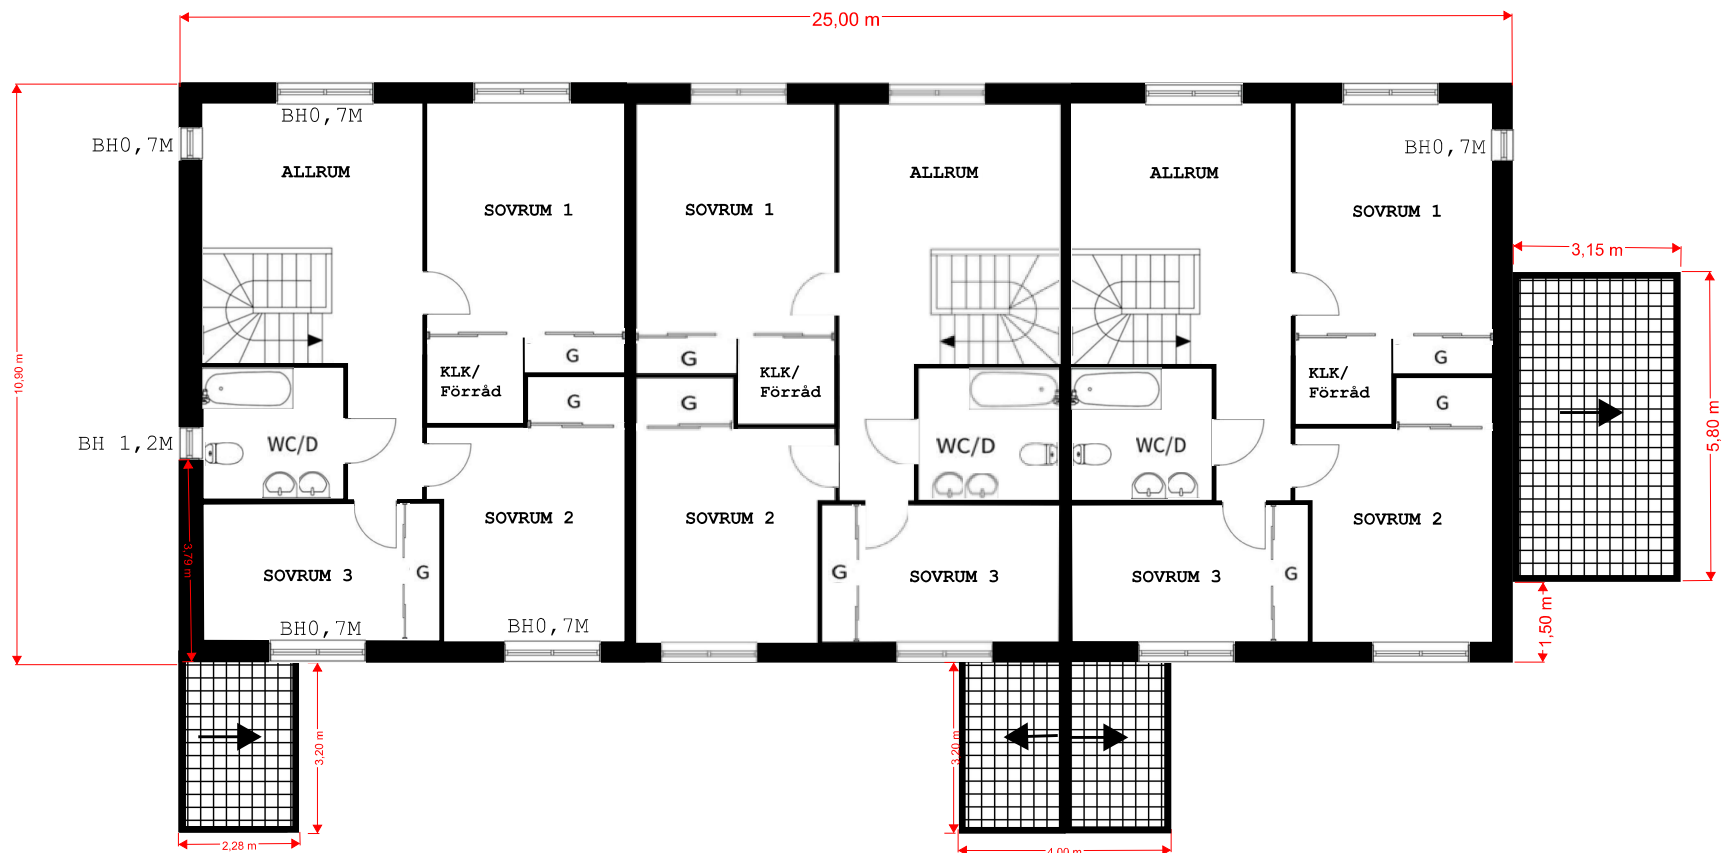

Sammanställning Hus 1-3

Bruttoarea Plan 1: 292,6 KVM
Bruttoarea Plan 2: 272 KVM
Total bruttoarea: 565,1 KVM
Byggnadsarea: 292,6 KVM
Boarea Plan 1: 239,4 KVM
Boarea Plan 2: 239,4 KVM
Total Boarea: 478,8 KVM
Biarea Kallförråd: 17 KVM

Beskrivning: Plan 2 Hus 1-3
Skapad av: Martin Johansson
Datum: 10/11-2024
Ritningsnummer: A 12.1-3
Fastighetsbeteckning:
Törnby 1:5