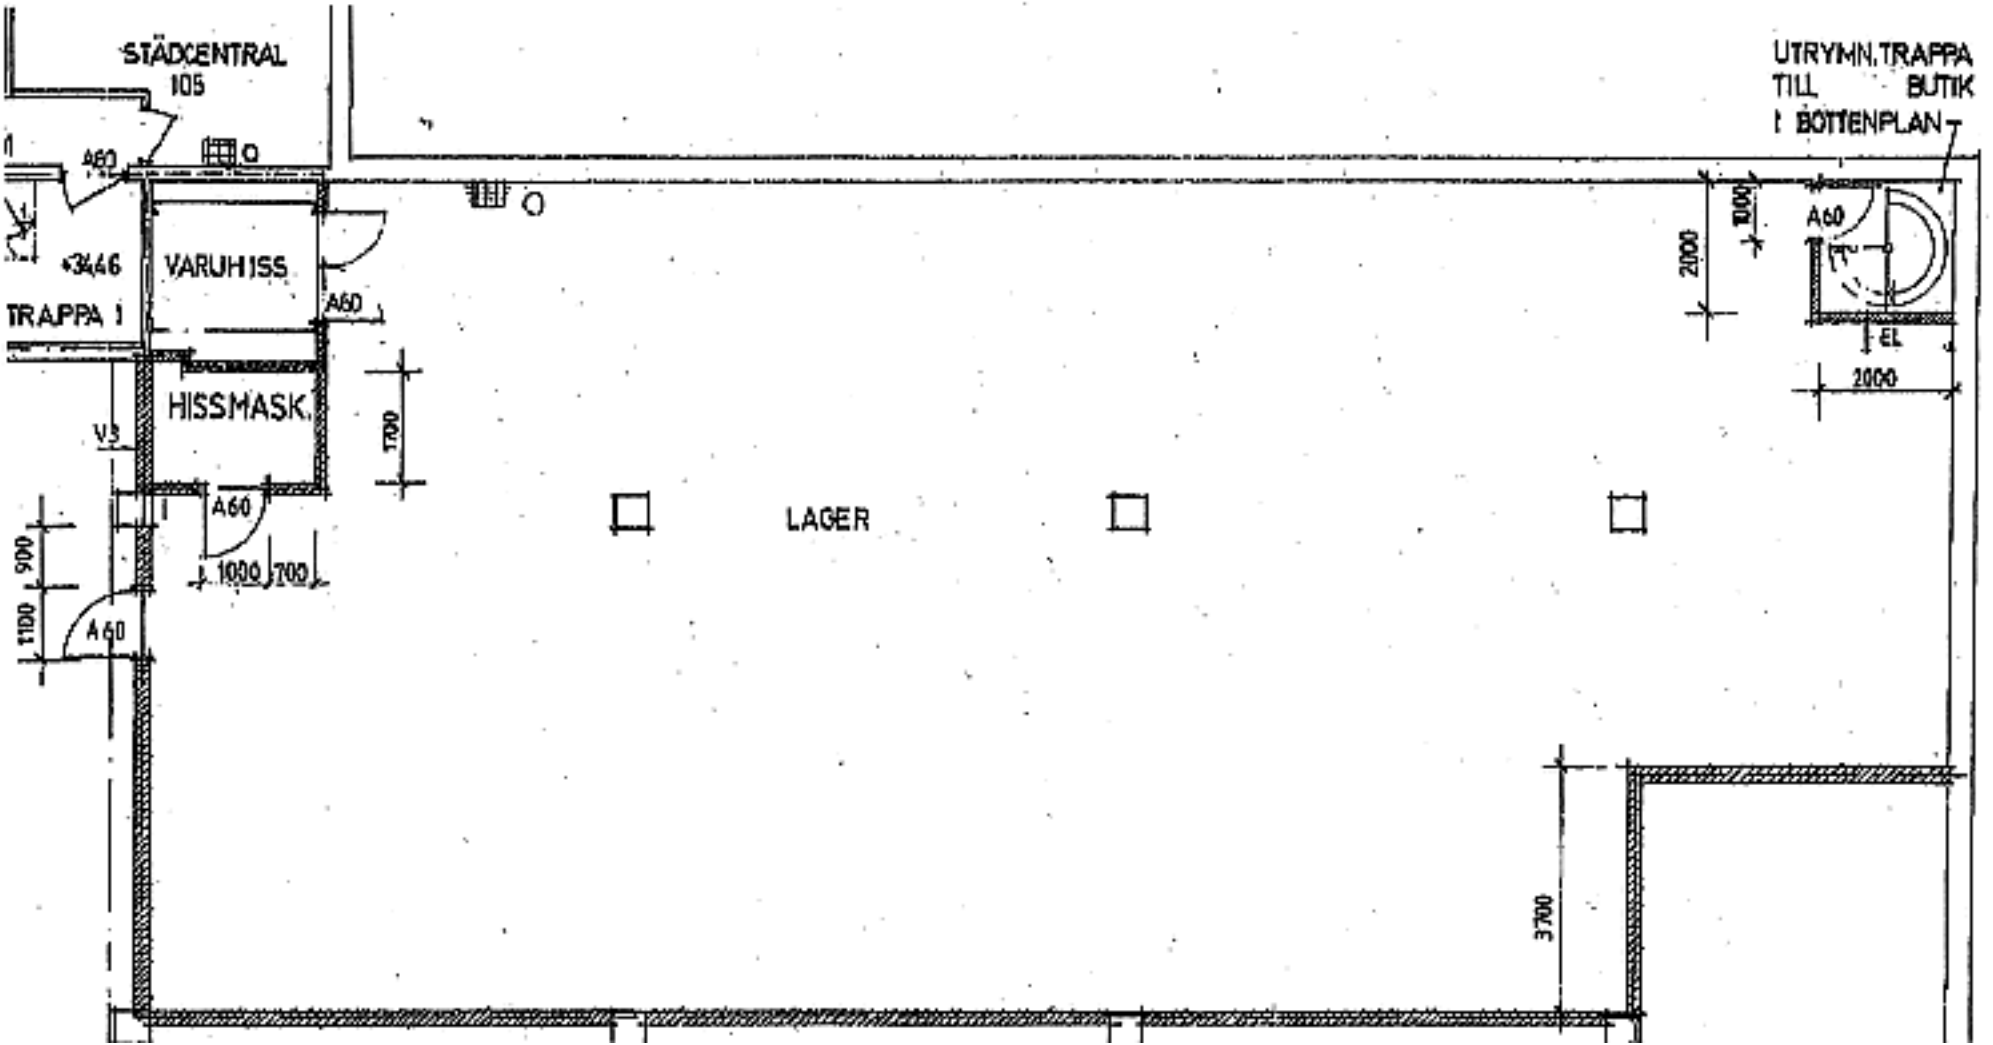

STÄDCENTRAL
105
A60
VARUHISS
TRAPPA 1
A60
HISSMASK.
V3
700
A60
1000
700
900
1100
A60
LAGER
UTRYMN.TRAPPA
TILL BUTIK
I BOTTENPLAN
2000
1000
A60
EL
2000
3700