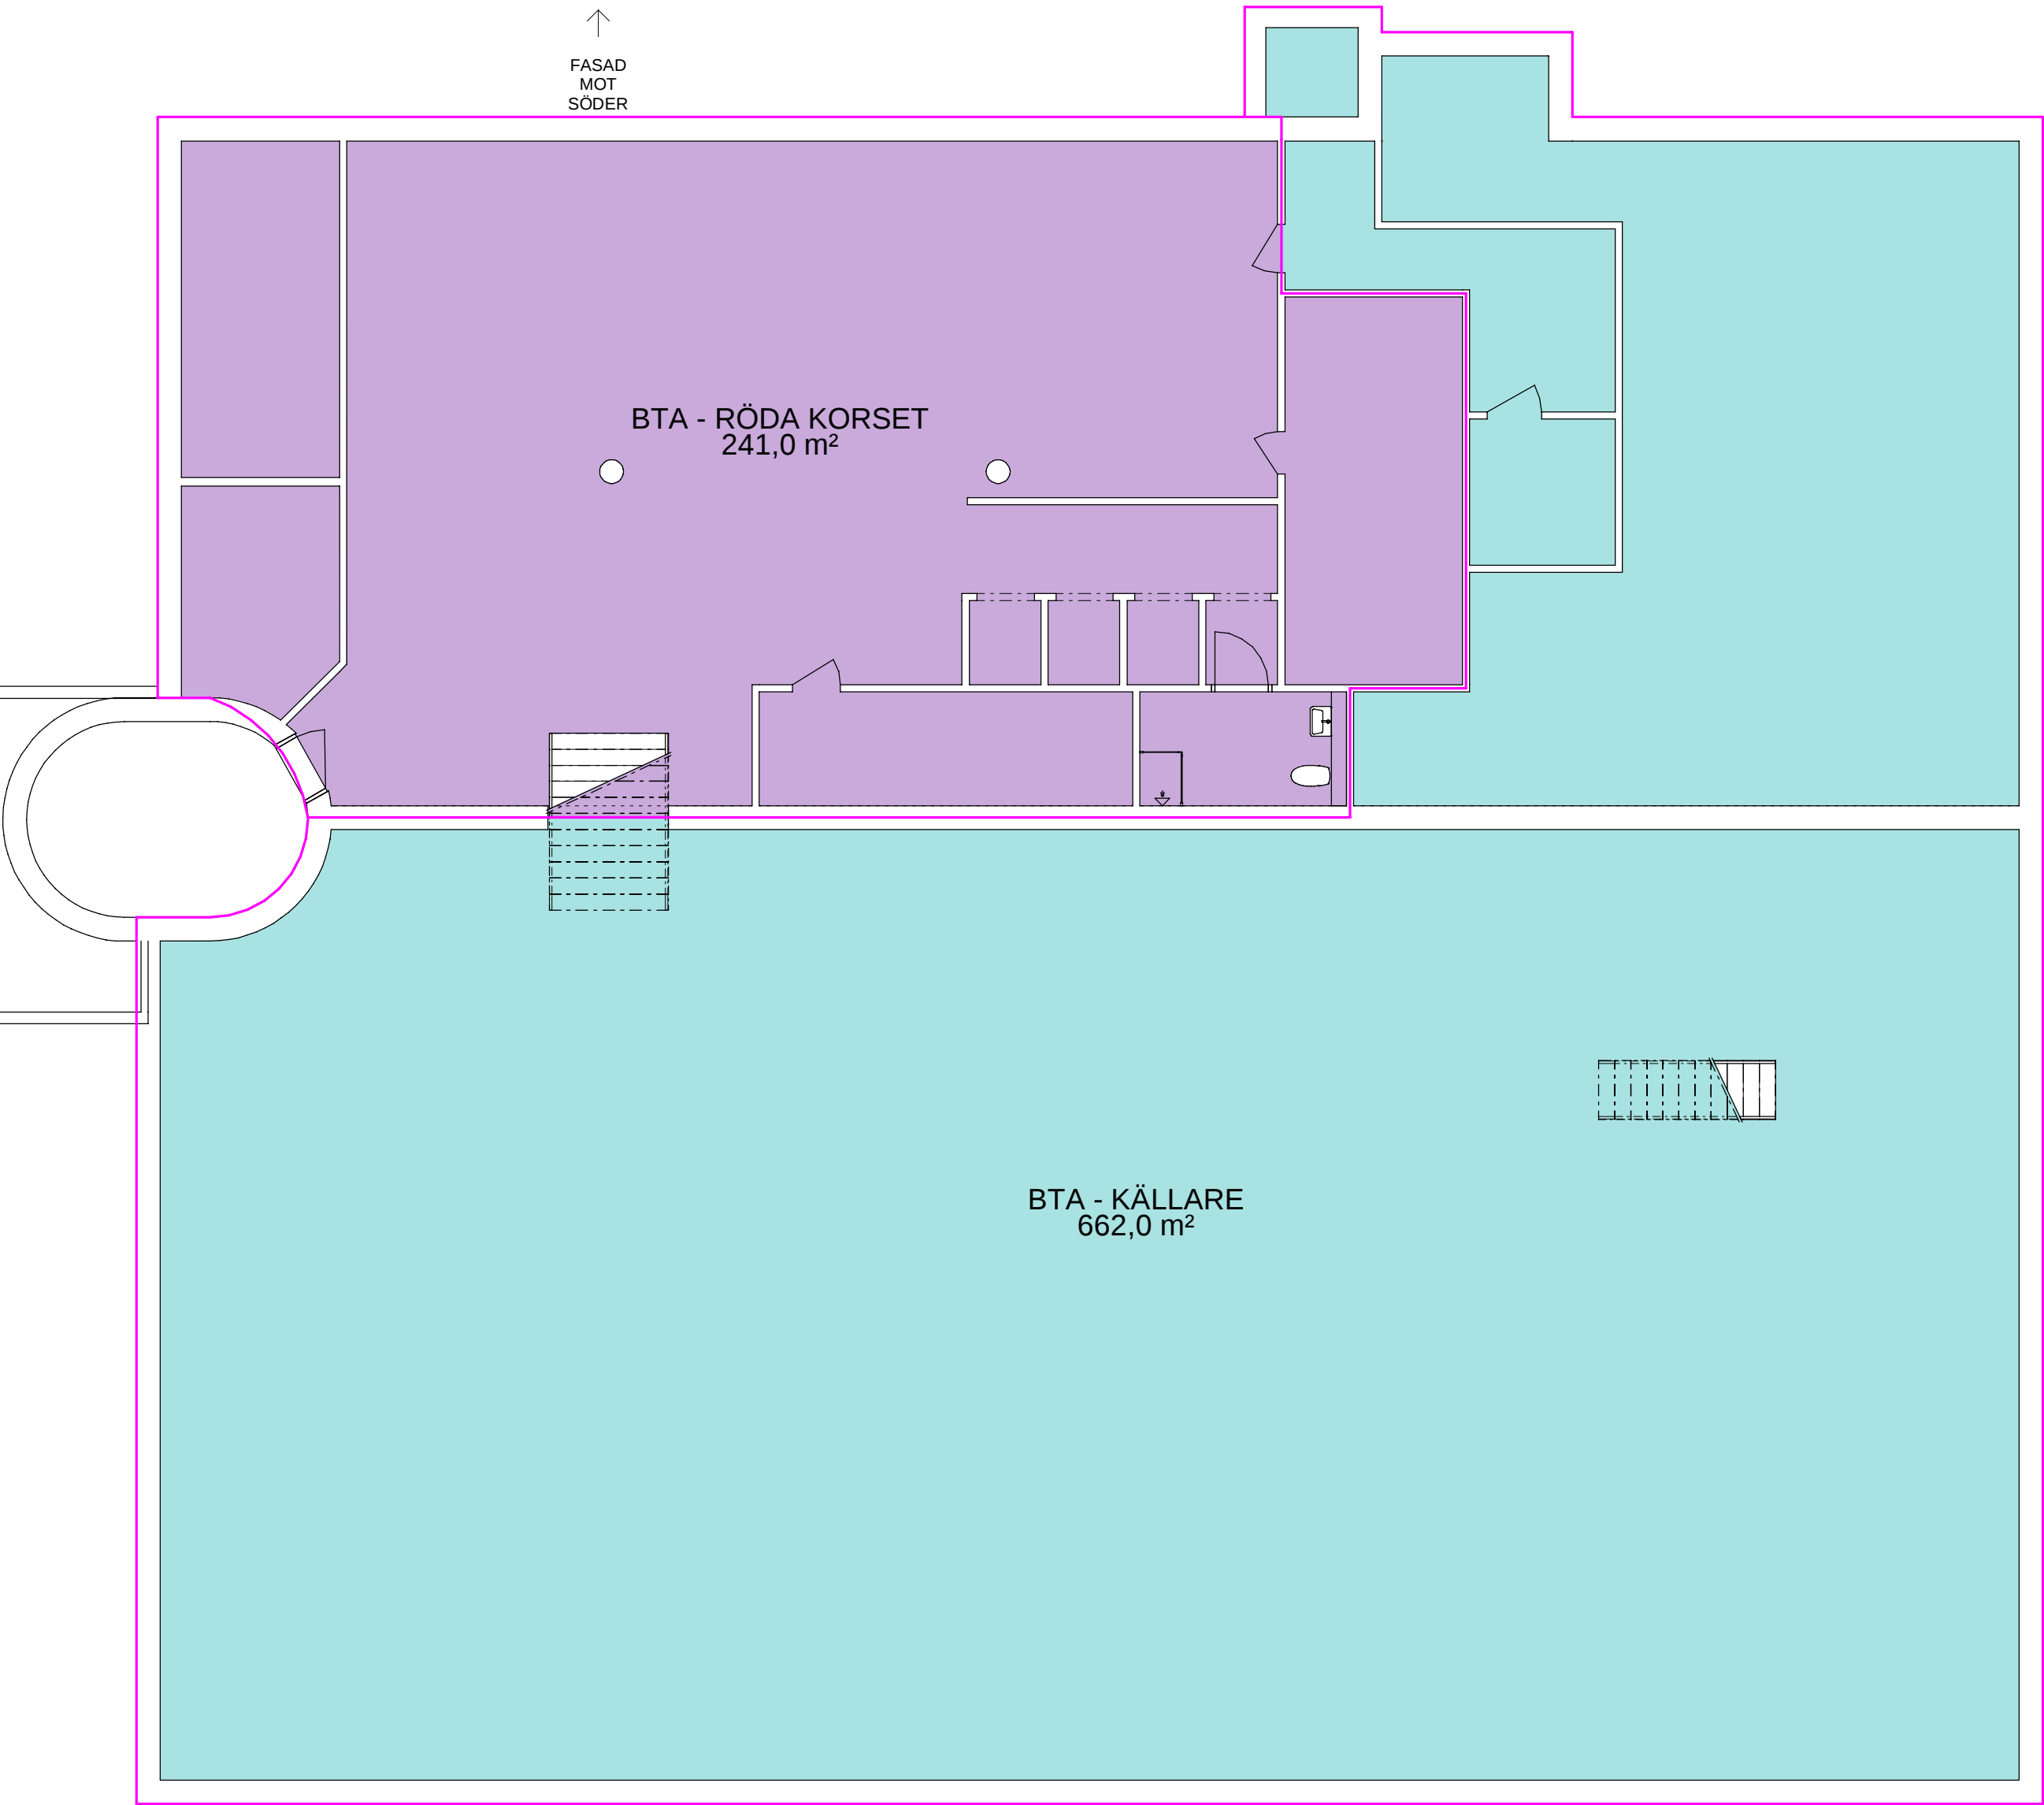


BET	ANT	ÄNDRINGEN AVSER	DATUM	SIGN
INFORMATIONSHANDLING				
HOFORS STORGATAN 22				
KUND				
				
	A	UBFAB	073 - 544 54 34	
	K	-	-	
	KP	-	-	
	E	-	-	
	V	-	-	
	W	-	-	
	Spr-	-	-	
	M	-	-	
UPPDRAG NR 202223		RITAD/KONSTR AV A.D	HANDLÄGGARE H.O	
DATUM 2022-05-31		ANSVARIG H. Ö		
A - UNDERLAG BTA - PLAN 09 KV				
SKALA A1 = 1:100 A3 = 1:200		NUMMER A-99-1-0090		BET