


FÖRKLARINGAR


HÖJDSYSTEM RH 2000
KOORDINATSYSTEM: SWEREF 99 18 00

MÄTT ANGES I MILLIMETER
PLUSHÖJDER ANGES I METER

----- MARKLINJE, BEFINTLIG

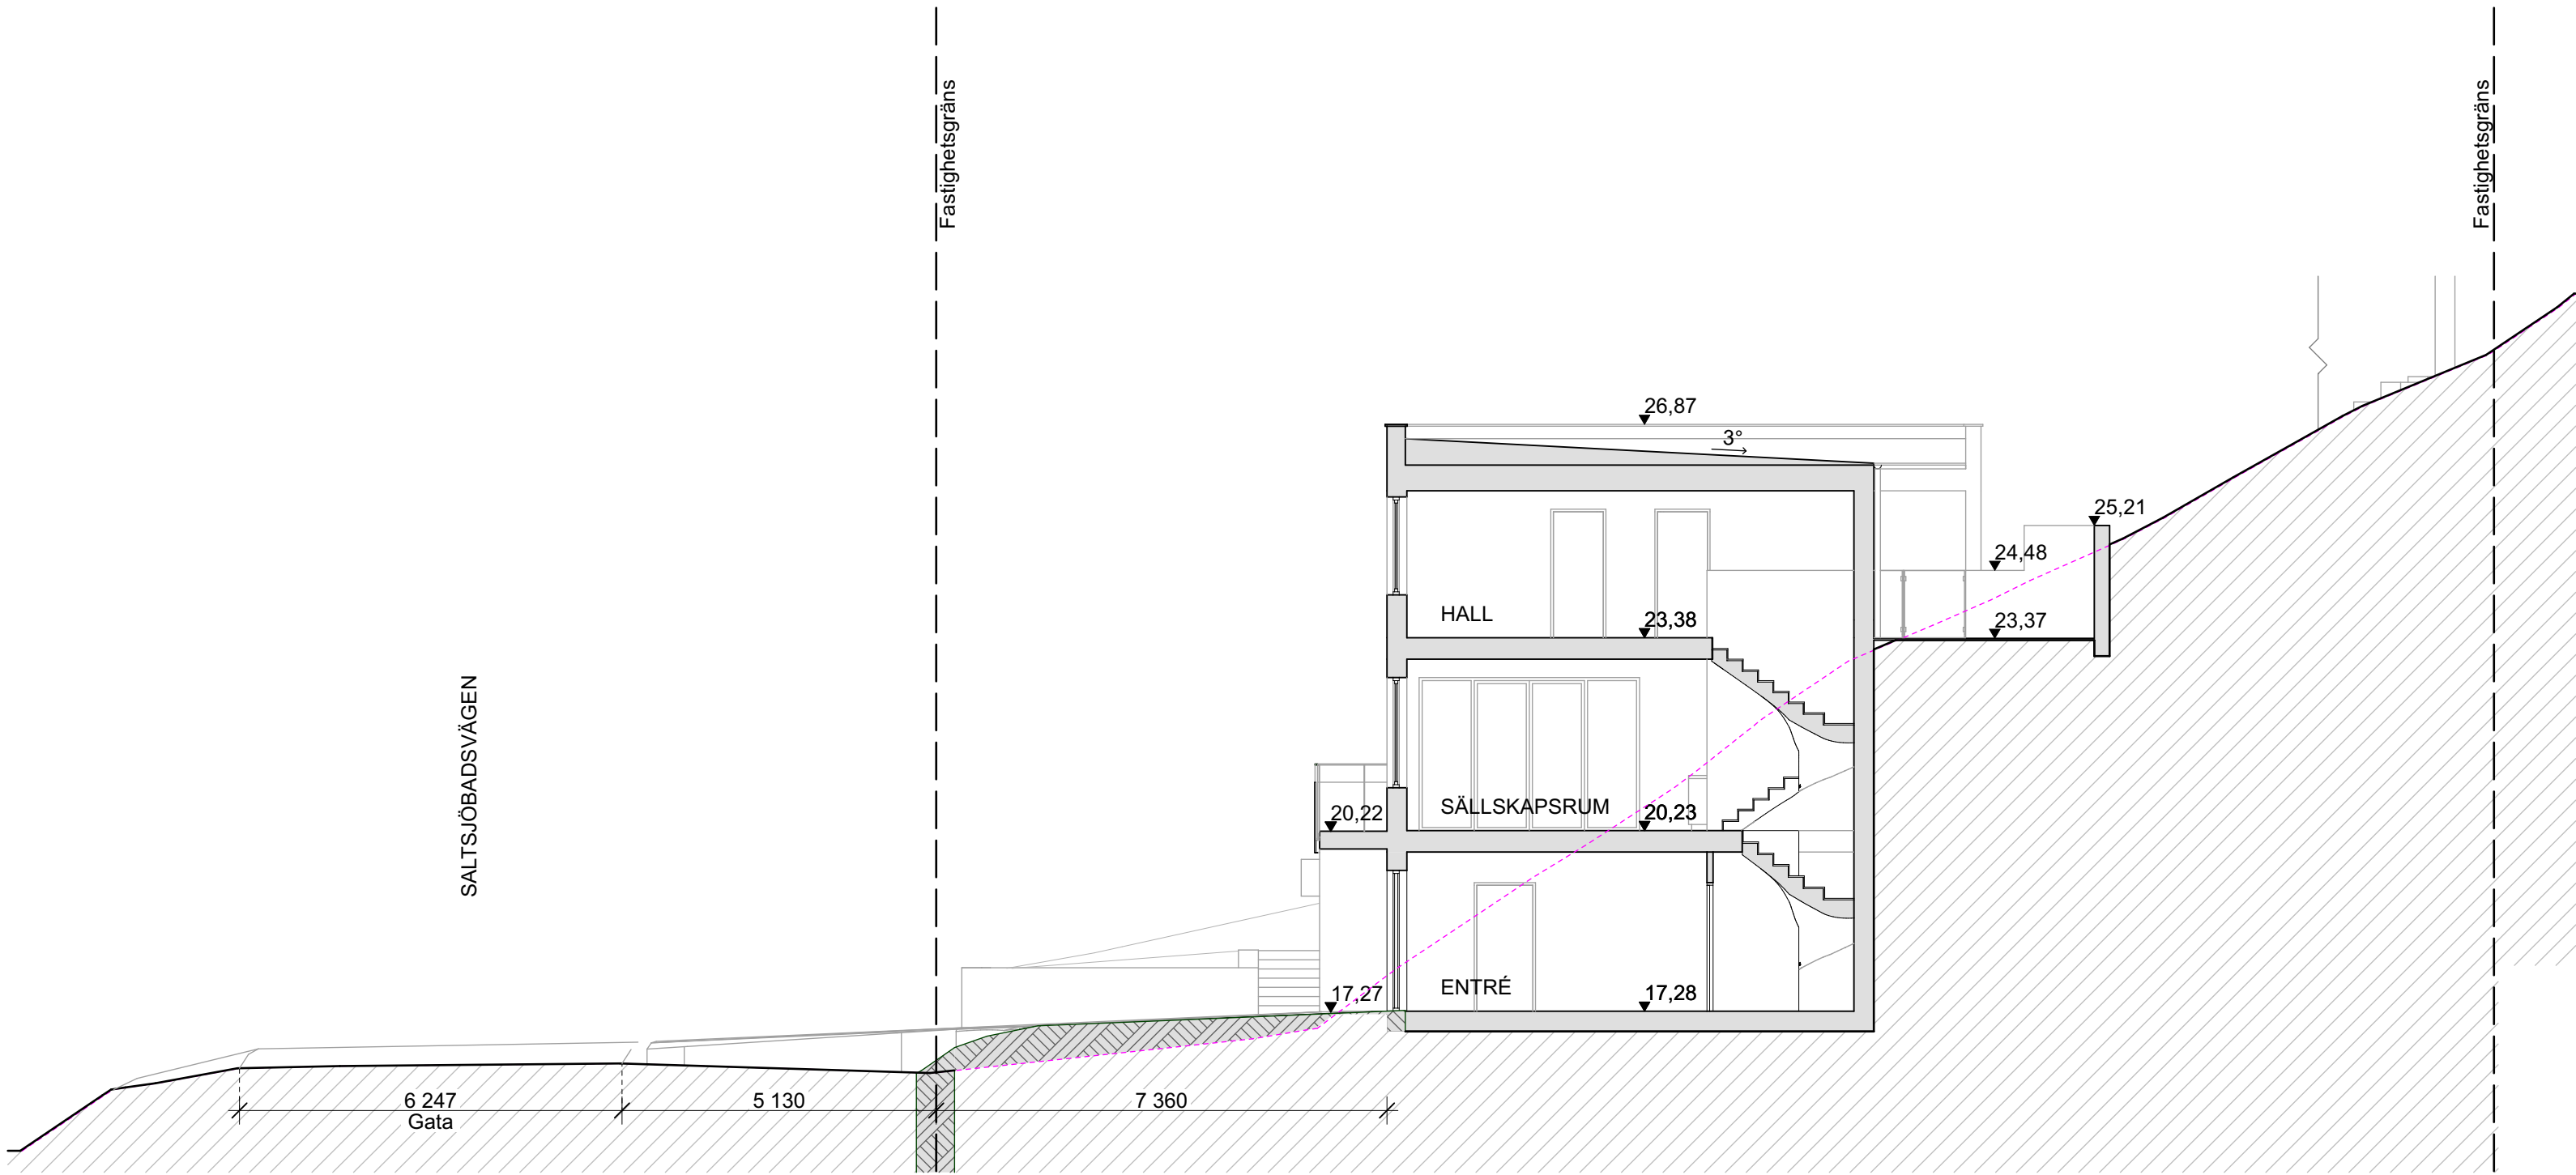

Sektion A-A
Tvärsektion

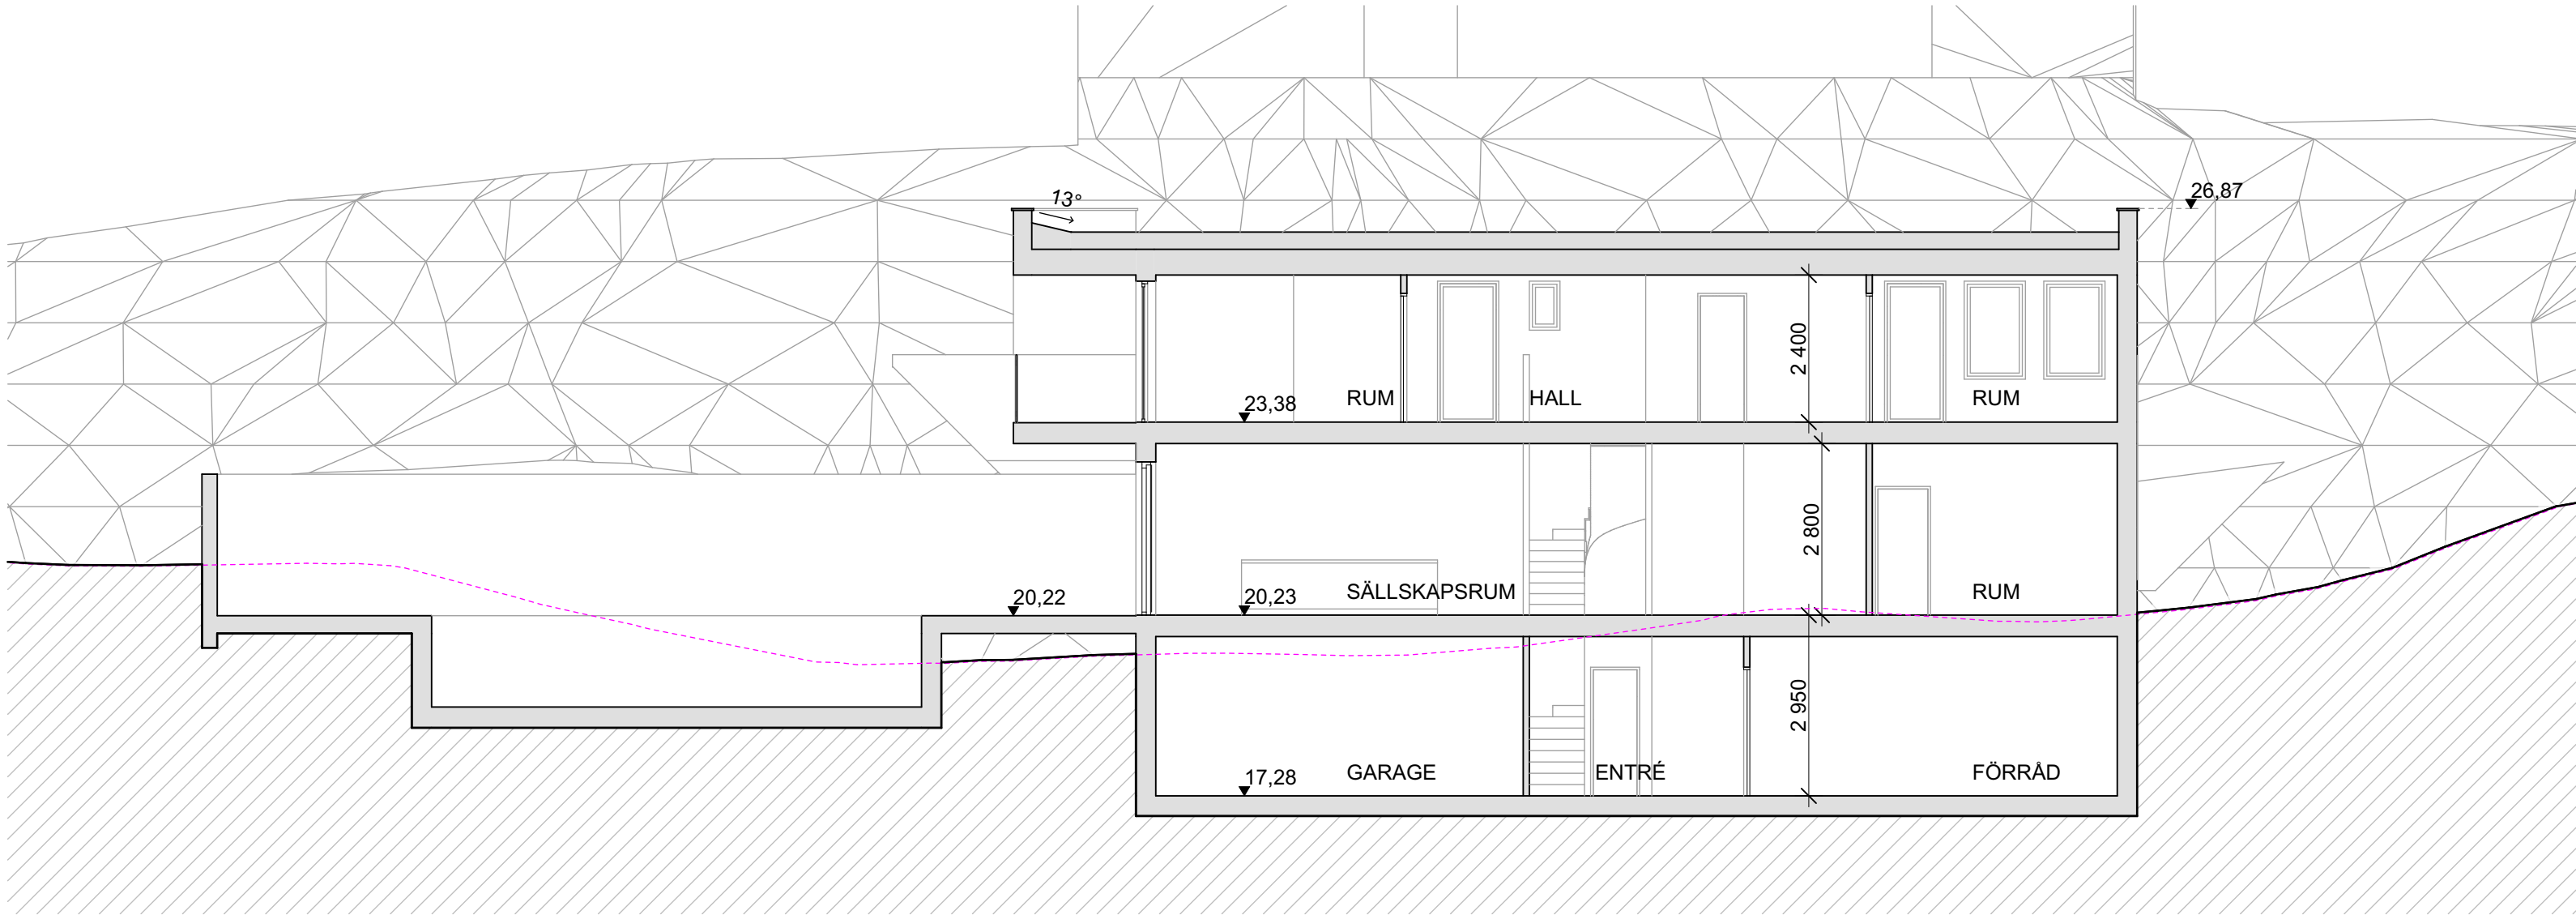

Sektion B-B
Längdsektion

SEKTION			
ORIENTERINGSGRUPP			
STATUS			
HANDLING			
BYGGNADSLOV			
DATUM	GODKÄND AV	ÄNDRINGS PM	
2026-07-28	JOHAN JOHANSSON		
BESTÄLLARE			
 BOSTADSUTVECKLAREN Bostadsutvecklaren i Sverige AB Rostvingevägen 52, 141 37 Huddinge Telefon 070-445 91 03			
PROJEKTNAMN			
SICKLAÖN 312:12			
OMRADE			
SICKLA, STOCKHOLM			
PROJEKTNUMMER	ADRESS		
	SALTSJÖBADSVÄGEN 11		
DIARIENUMMER	FASTIGHET		
	SICKLAÖN 312:12		
DISCIPLIN	FÖRETAG		
A	ON ARKITEKTER		
UPPDRAGSNUMMER	SKAPAD AV		
0865	HECTOR LINDSTRÖM		
TELEFON	KONTAKTPERSON		
070-450 97 30	JOHAN JOHANSSON		
BYGGNADSVÄRK	PLUSHÖJD		
BOSTADSHUS			
VÄNINGSPLAN	VÄNINGSDEL	DELOMRADE	
SYSTEM			
A-40			
SPECIFIKATION			
SEKTIONER			
RITNINGSKATEGORI	SKALA	FORMAT	
SAMMANSATT REDOVISNING	1:100	A1	
DOKUMENTNUMMER			ÄNDRING
A-40-2-001			