




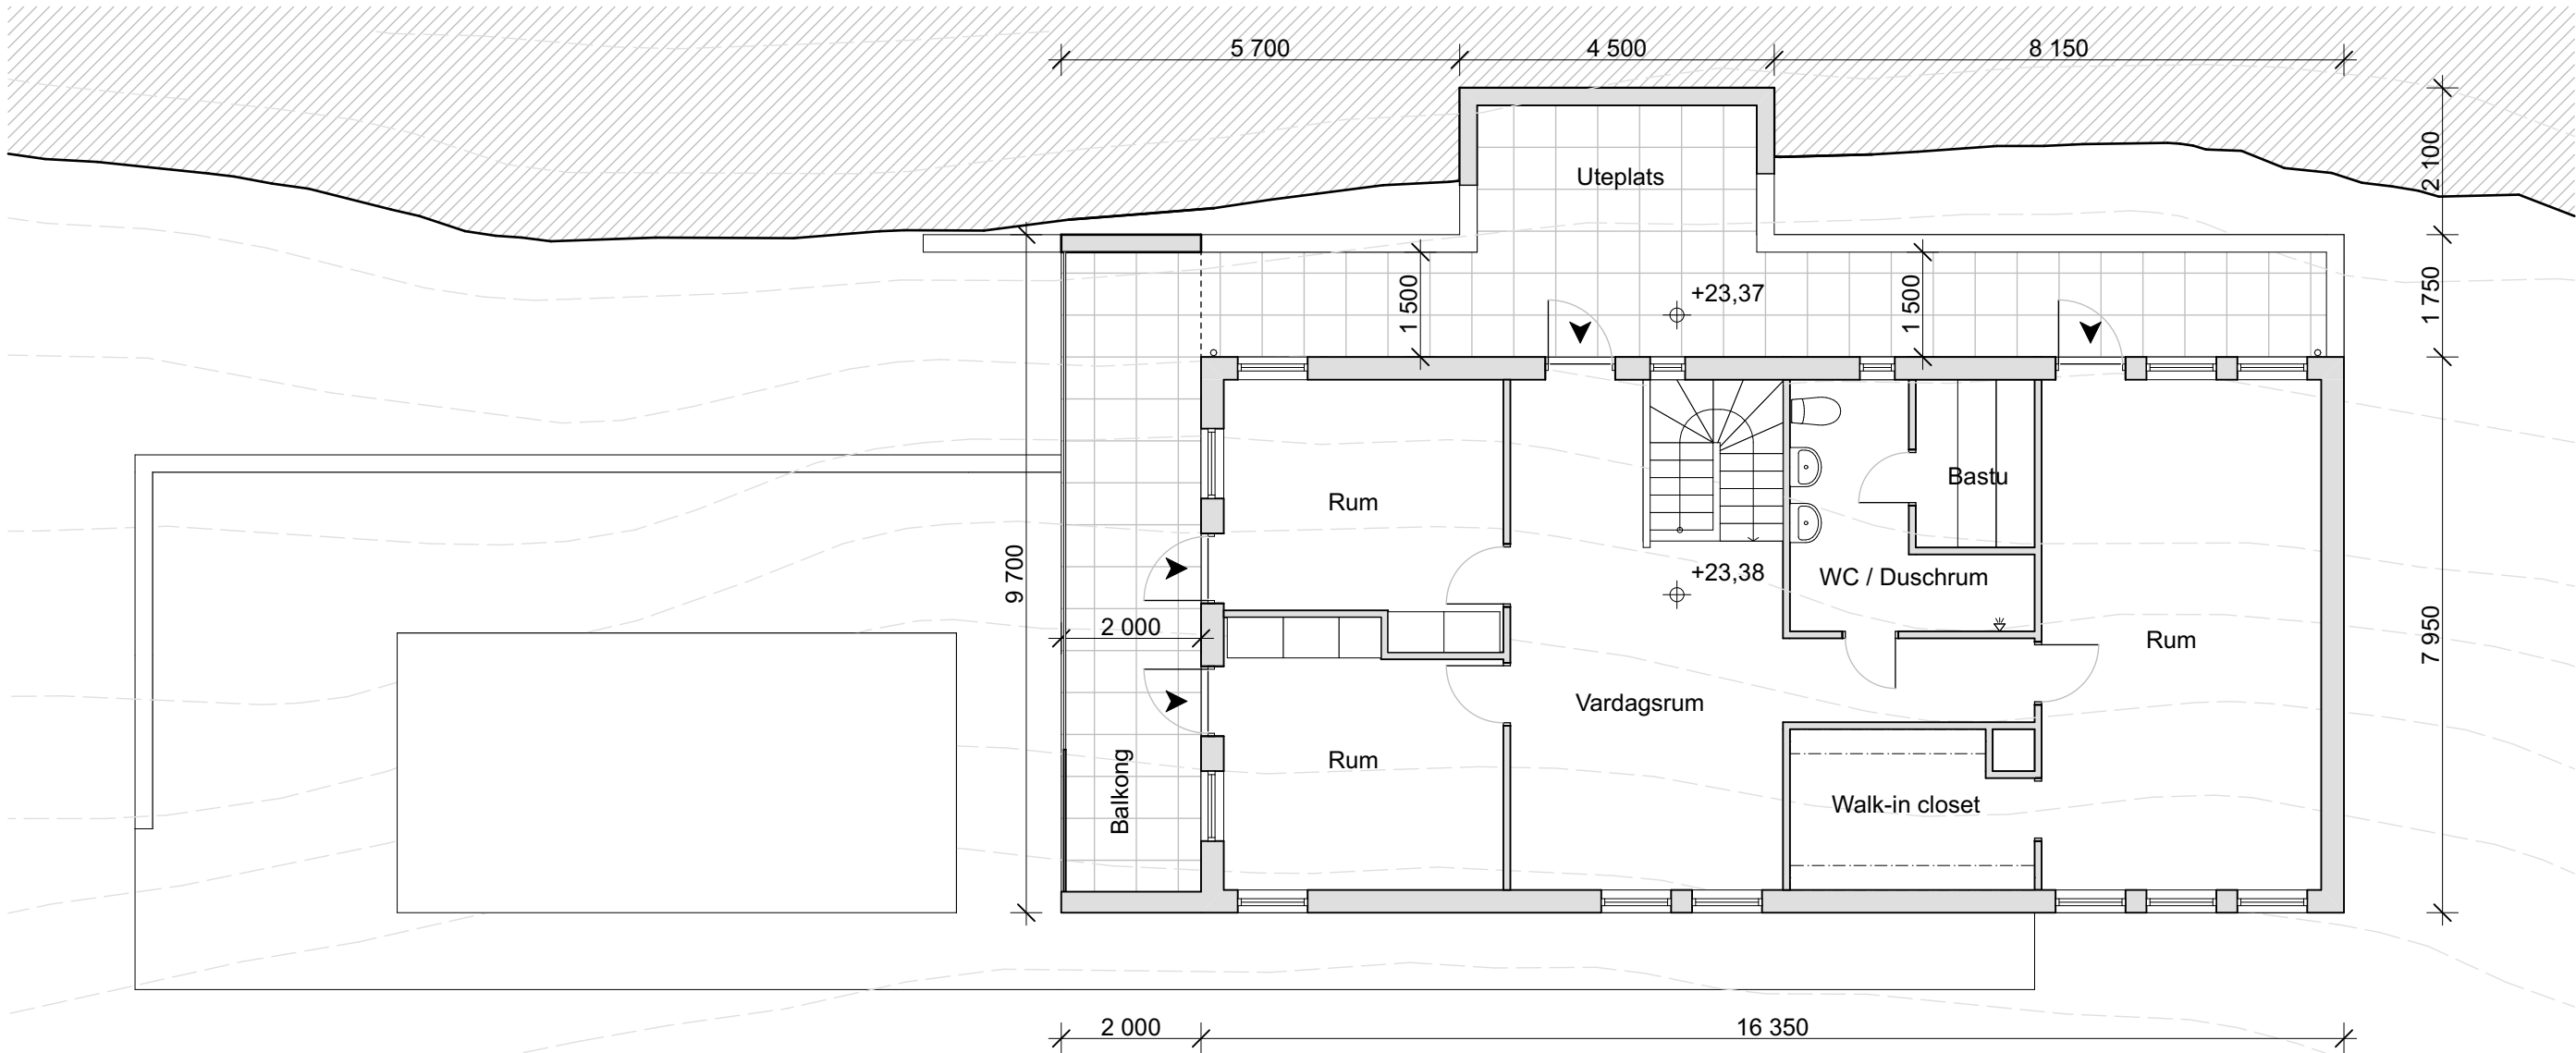


Plan 2
BYA 130,0 m² + balkong 19,4 m², BOA 114,6 m²

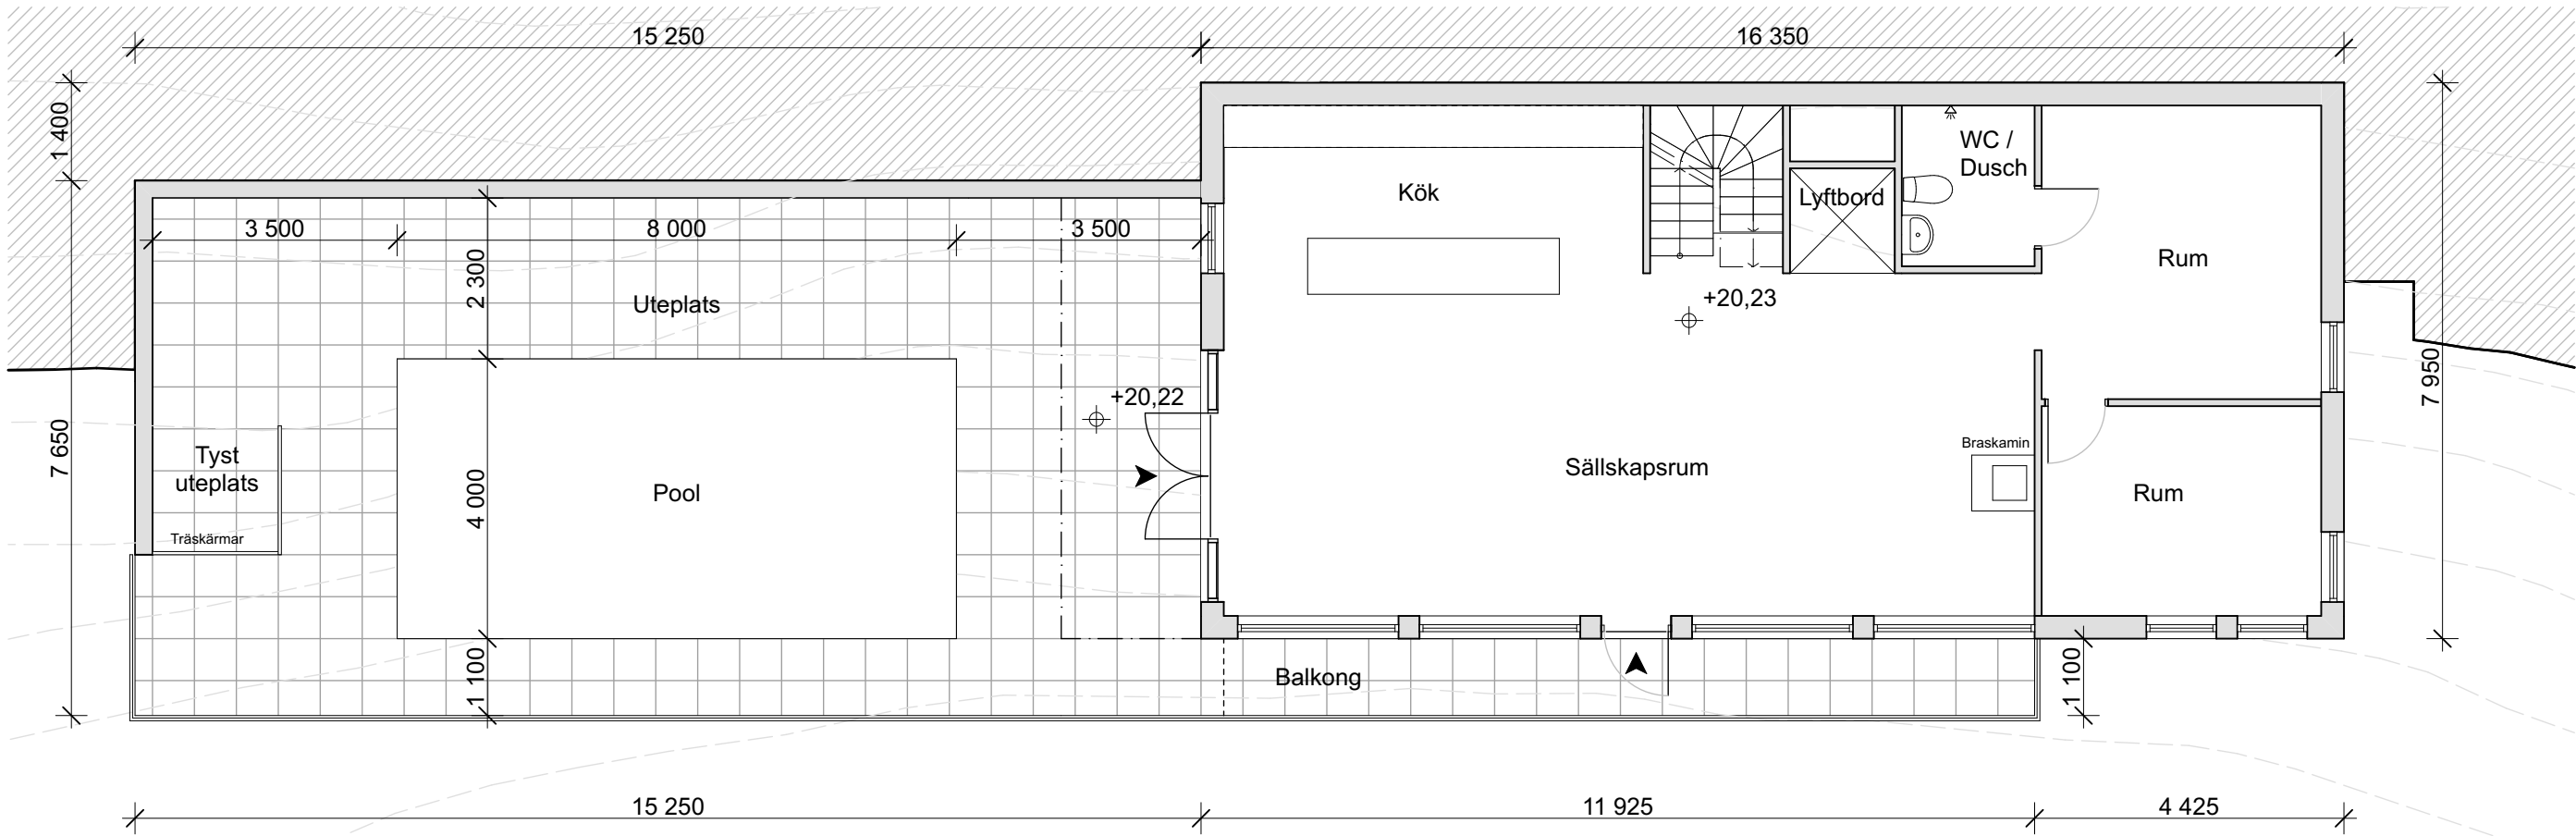

Plan 1
BYA 130,0 m² + balkong 13,0 m², BOA 114,6 m²

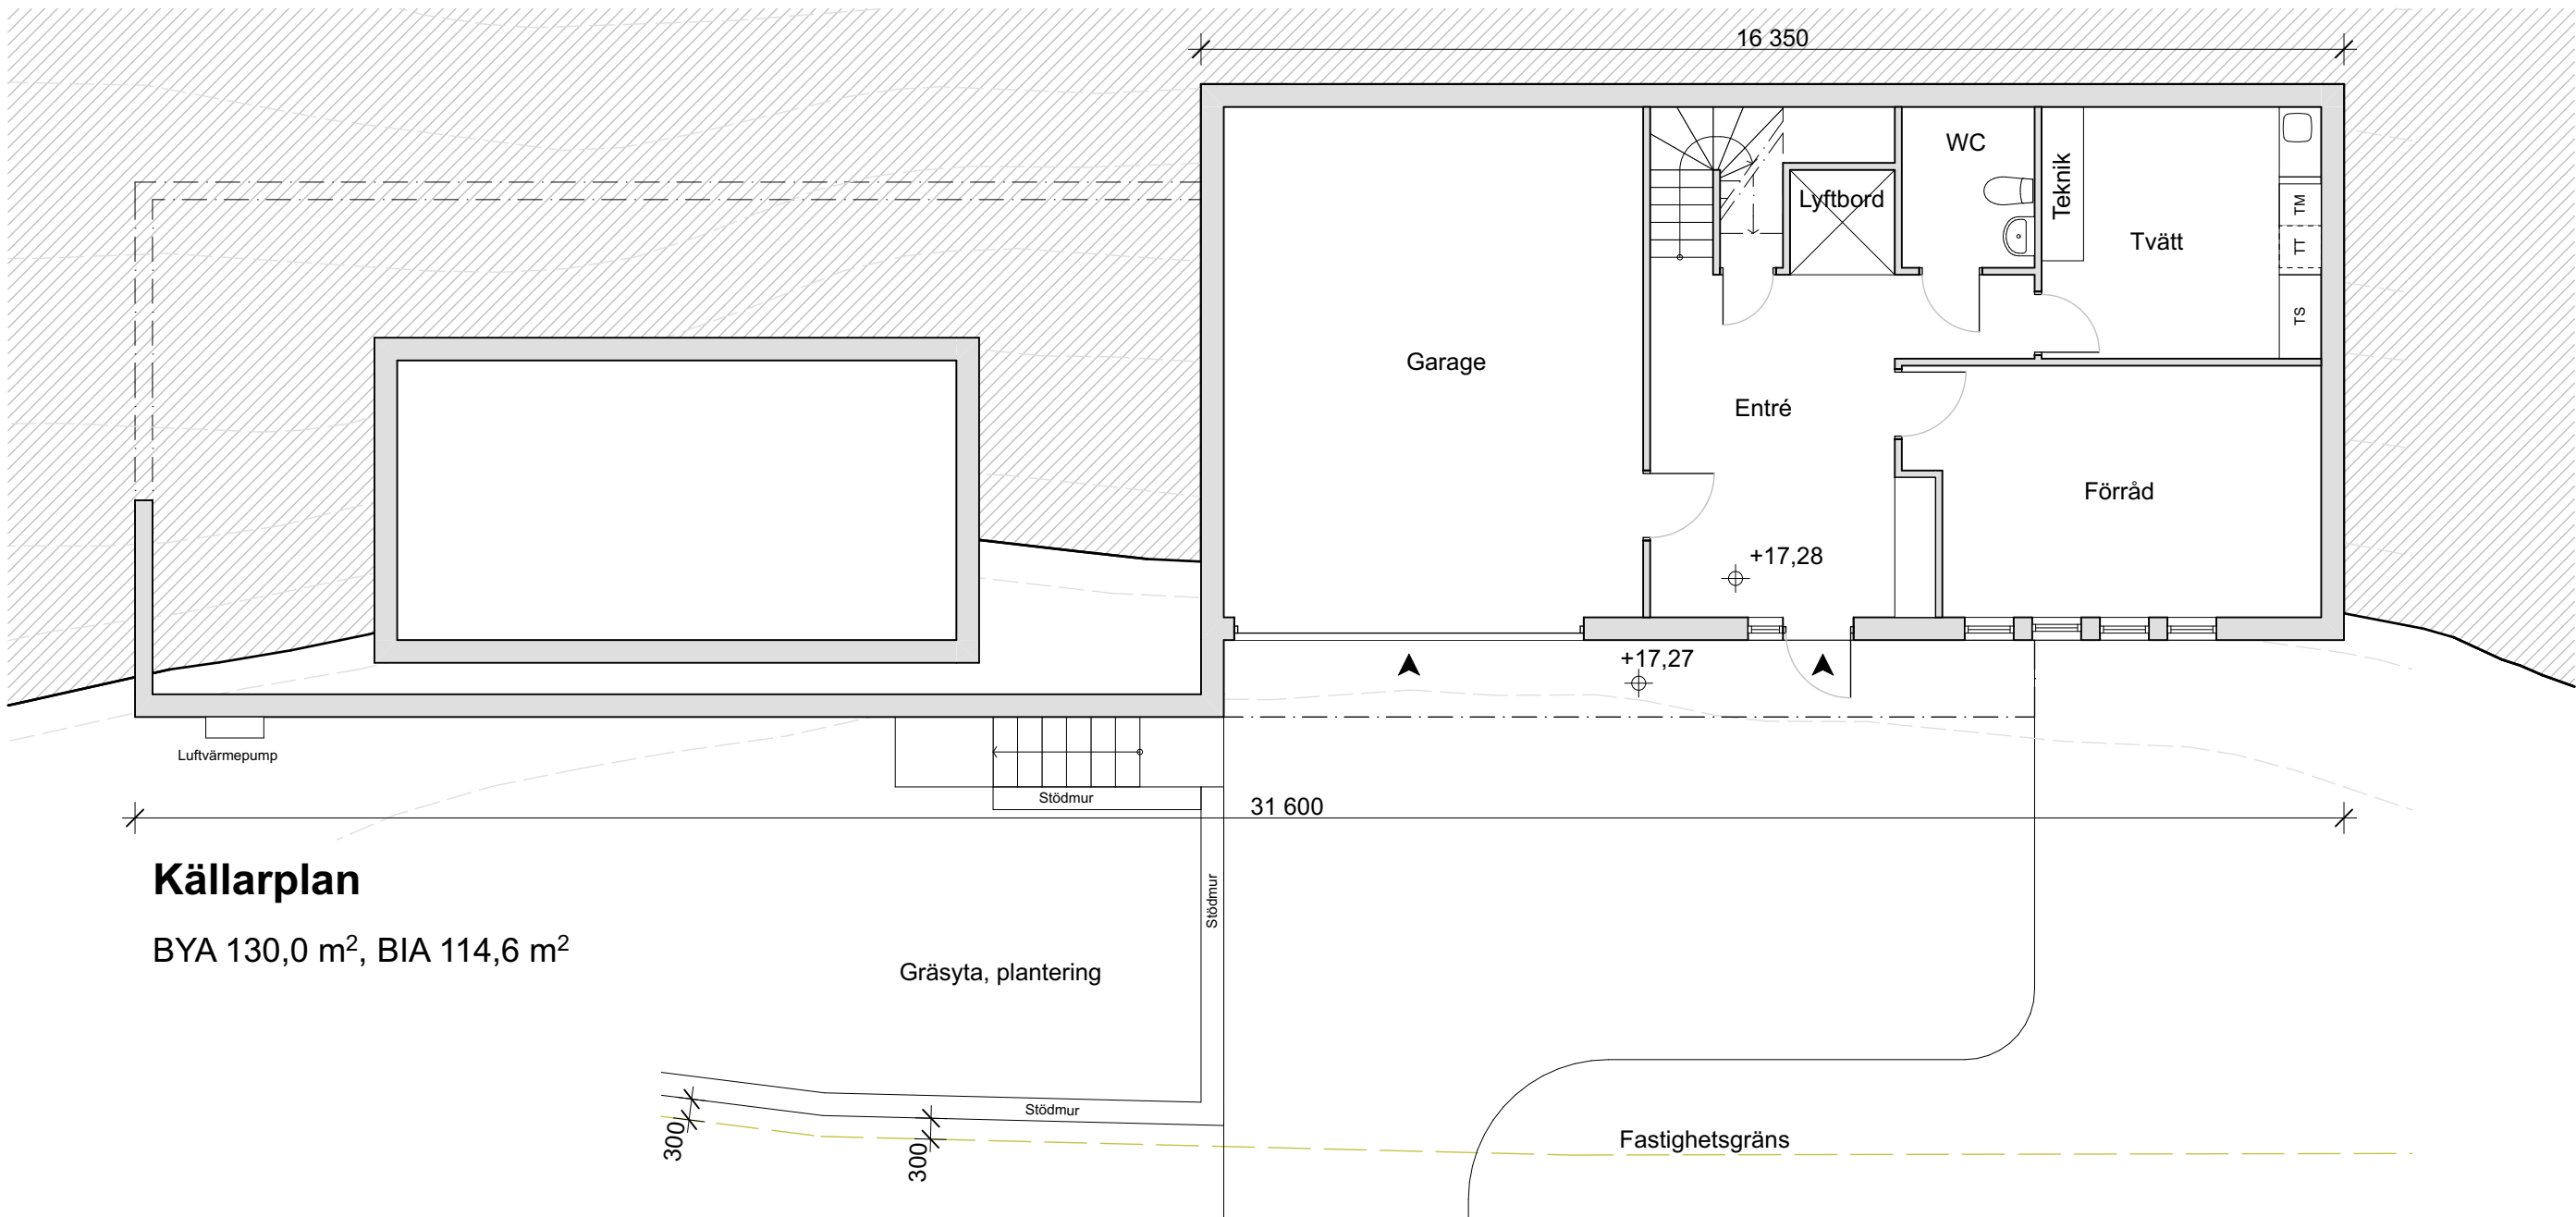

Källarplan
BYA 130,0 m², BIA 114,6 m²

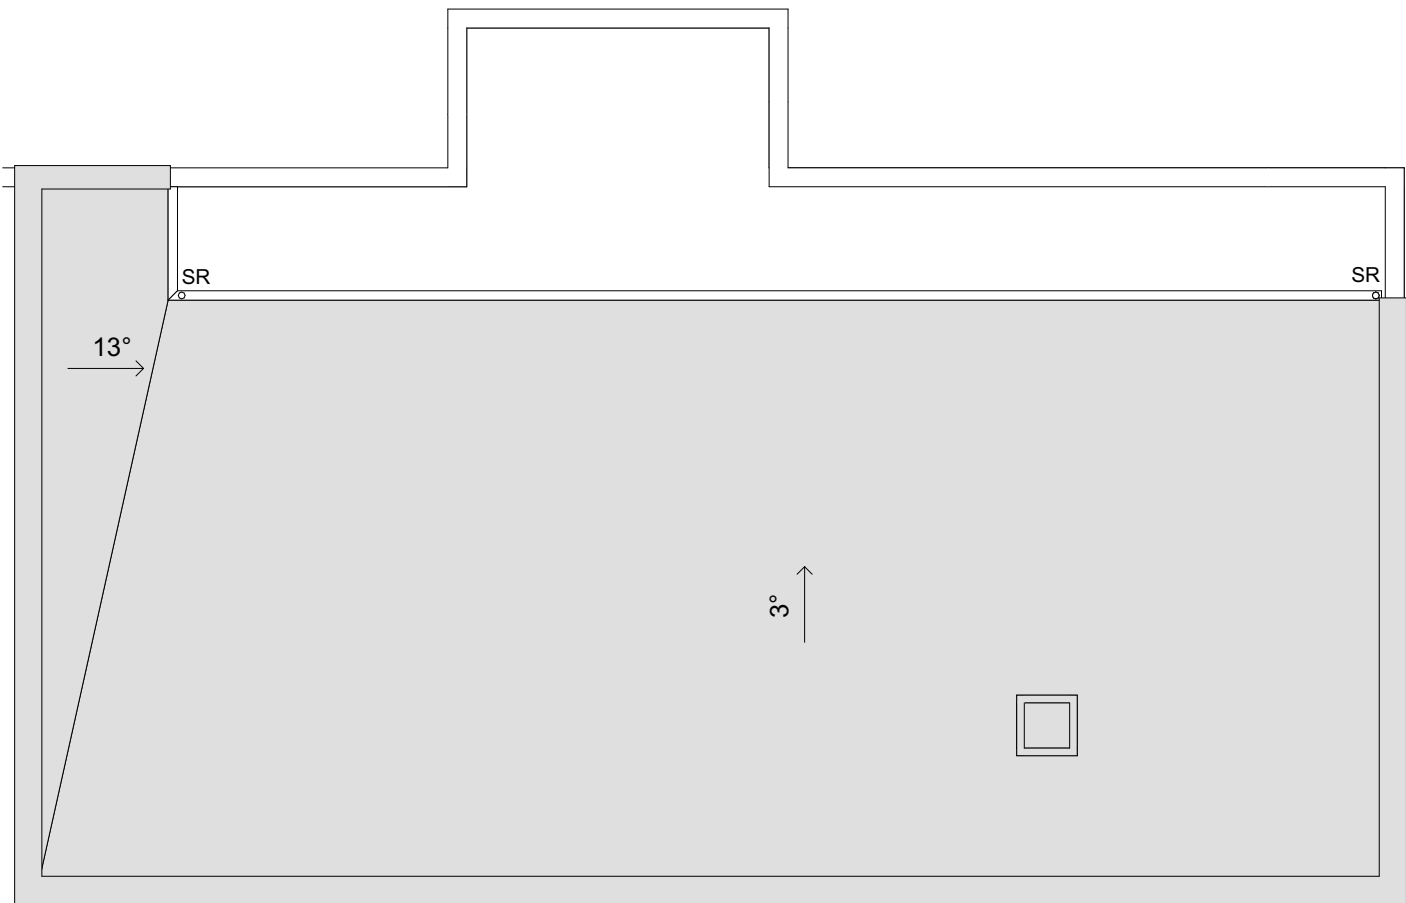

Takplan

FÖRKLARINGAR

HÖJDSYSTEM RH 2000
KOORDINATSYSTEM: SWEREF 99 18 00

MÄTT ANGES I MILLIMETER
PLUSHÖJDER ANGES I METER

PLACERING STÖDMUR		2026-09-02	JOJ
BET	ÄNDRING AVSER	DATUM	Sign.
SEKTION			
ORIENTERINGSGIFIGUR			
STATUS			
HANDLING			
BYGGNADSLÖV			
DATUM	GODKÄND AV		ÄNDRINGS PM
2026-07-28	JOHAN JOHANSSON		
BESTÄLLARE			
BOSTADSUTVECKLAREN Bostadsutvecklaren i Sverige AB Rostvingevägen 52, 141 37 Huddinge Telefon 070-445 91 03			
PROJEKTNAMN			
SICKLAÖN 312:12			
OMRADE			
SICKLA, STOCKHOLM			
PROJEKTNUMMER	ADRESS		
	SALTSJÖBADSVÄGEN 11		
DARIENUMMER	FASTIGHET		
	SICKLAÖN 312:12		
DISCIPLIN	FÖRETAG		
A	ON ARKITEKTER		
UPPDRAGSNUMMER	SKAPAD AV		
0865	HECTOR LINDSTRÖM		
TELEFON	KONTAKTPERSON		
070-445 97 30	JOHAN JOHANSSON		
BYGGNADSVÄRK	PLUSHÖJD		
BOSTADSHUS			
VÄNINGSPLAN	VÄNINGSDEL	DELOMRADE	
SYSTEM			
A-40			
SPECIFICATION			
PLANER			
RITNINGSKATEGORI		SKALA	FORMAT
SAMMANSATT REDOVISNING		1:100	A1
DOKUMENTNUMMER			ÄNDRING
A-40-1-001			A