


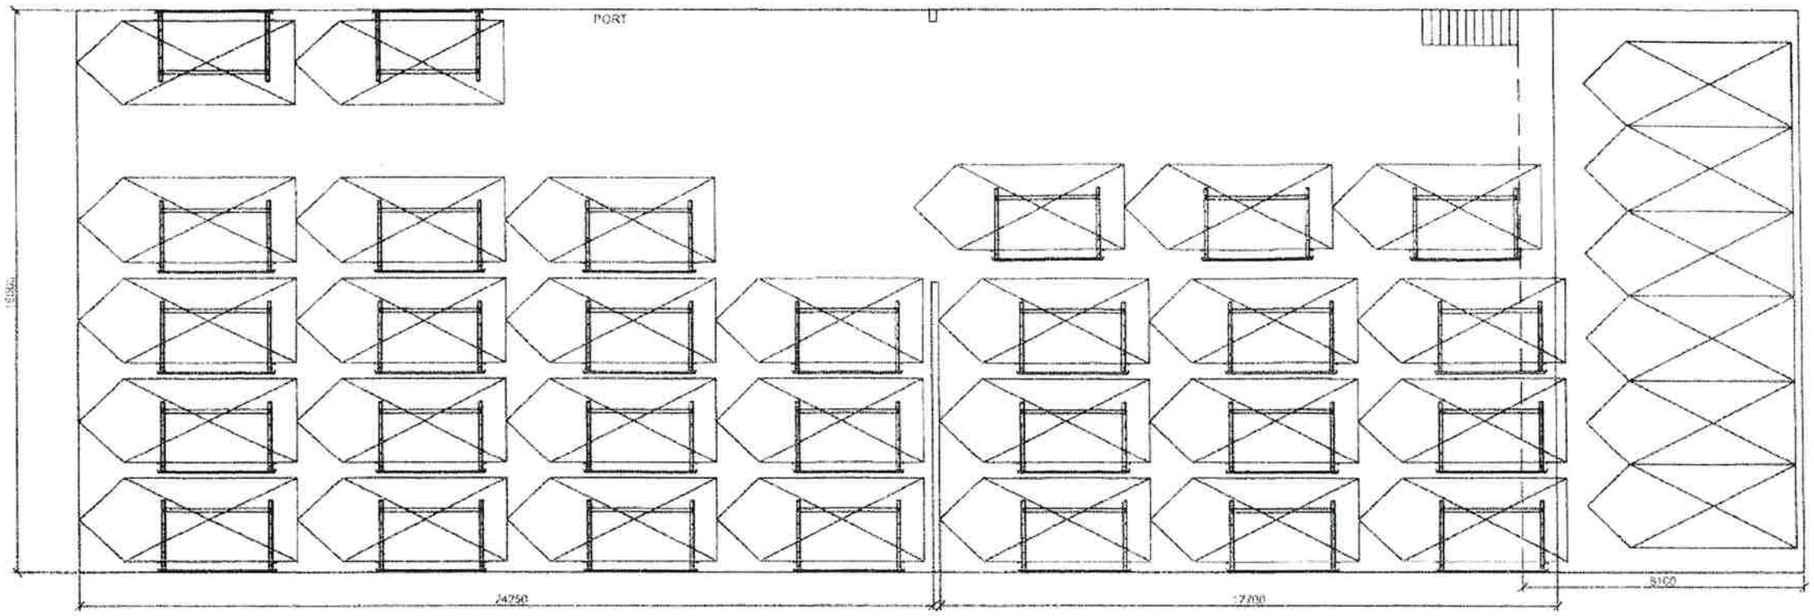


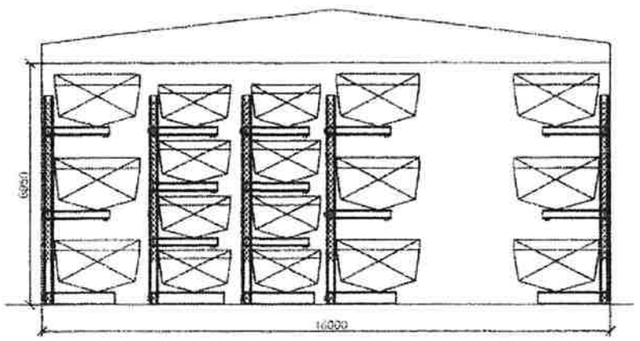

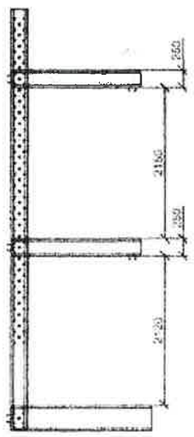

Exempel 1

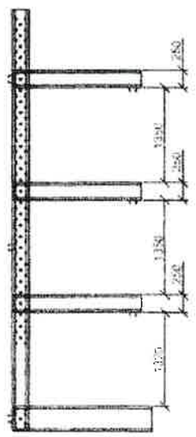

Exempel 2

ÄNDRINGEN AVSER	SIGN.	DATUM

SKISS

Anders Henriksson 0707 820104
Jonas Stranne 0709 596085

byggkonsult
stranne & henriksson | bksh.se

BYGGH. Simögen Marin
FAST -
KOMMUN Sotenäs kommun

	Ideskiss båtförvaring
2012-08-19	Anders Henriksson

INNEHÅLL
-
-

SKALA	RITNINGSNUMMER	BET
1:150 (A3)	-	-