


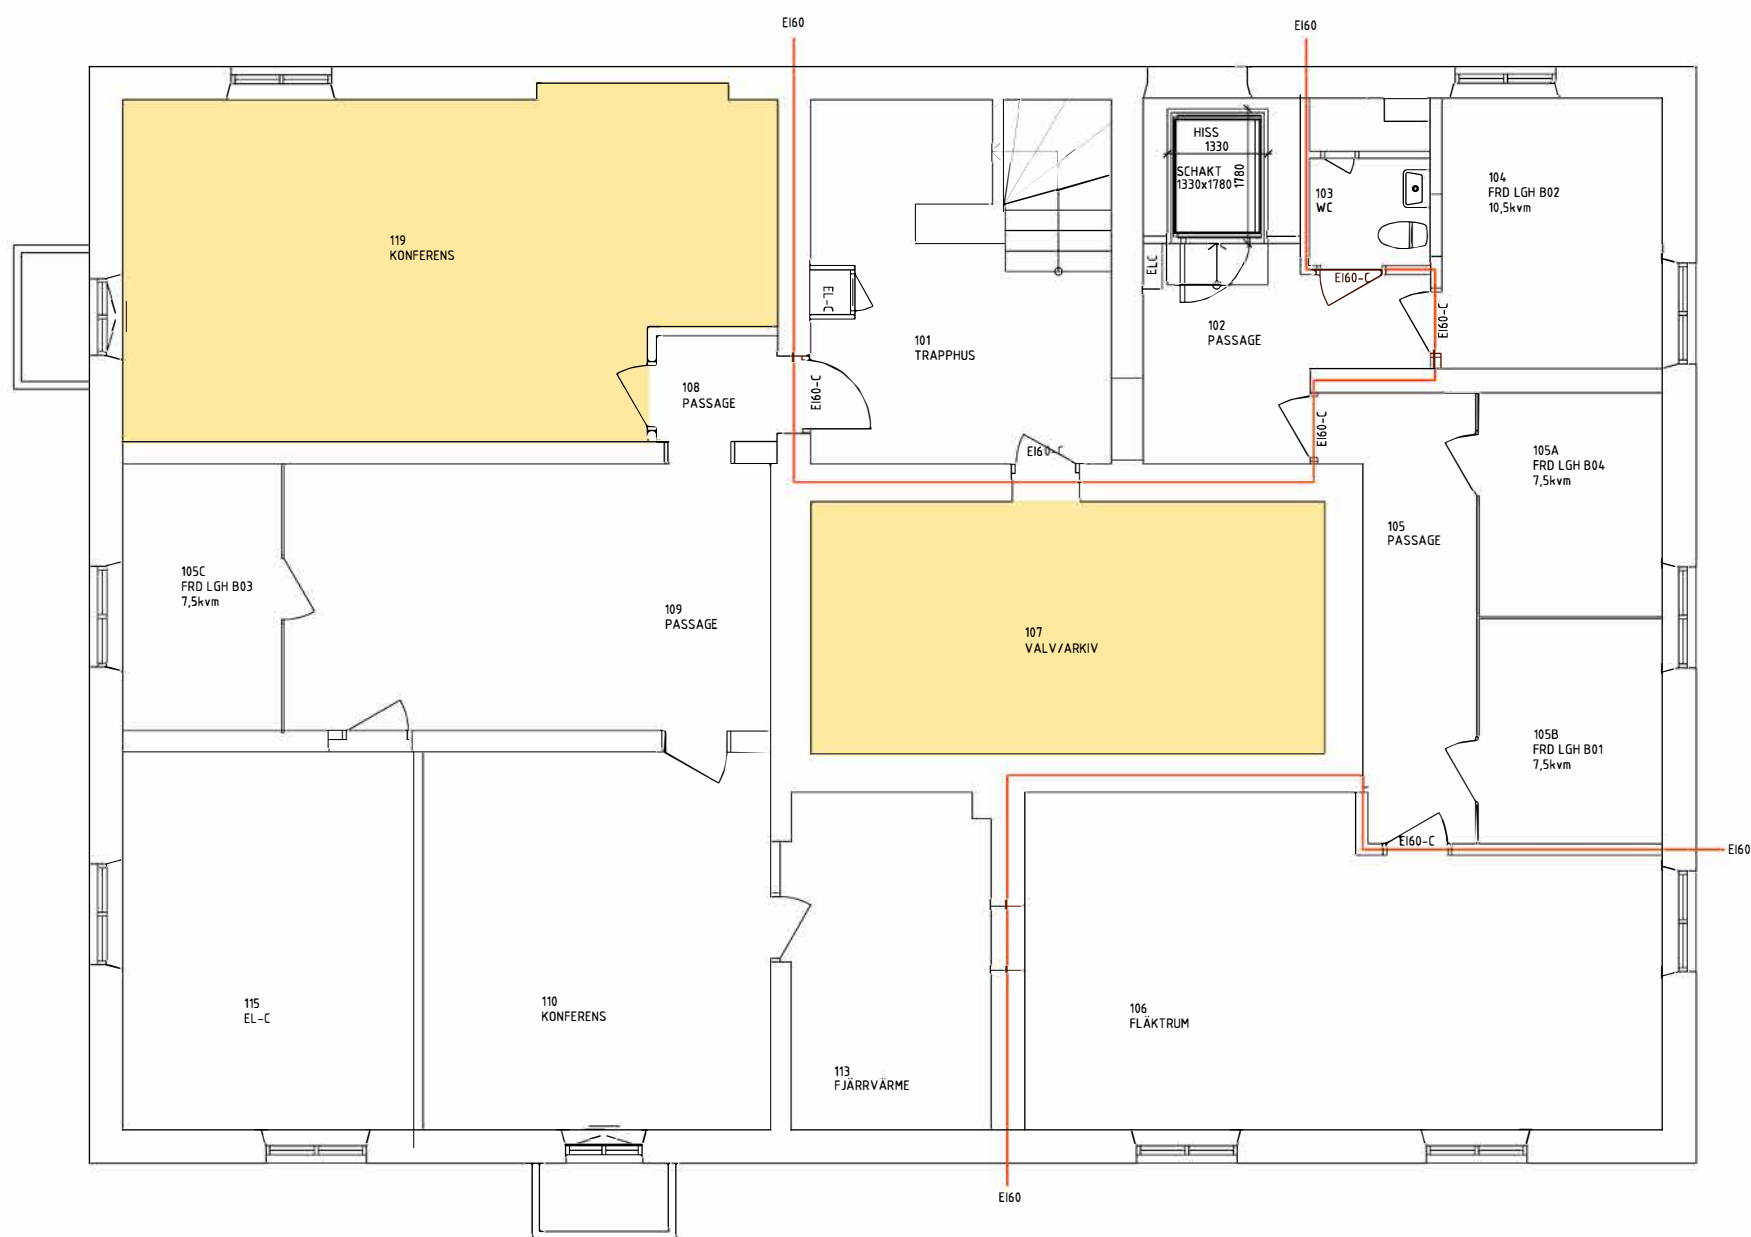

KÄLLARVÅNING