


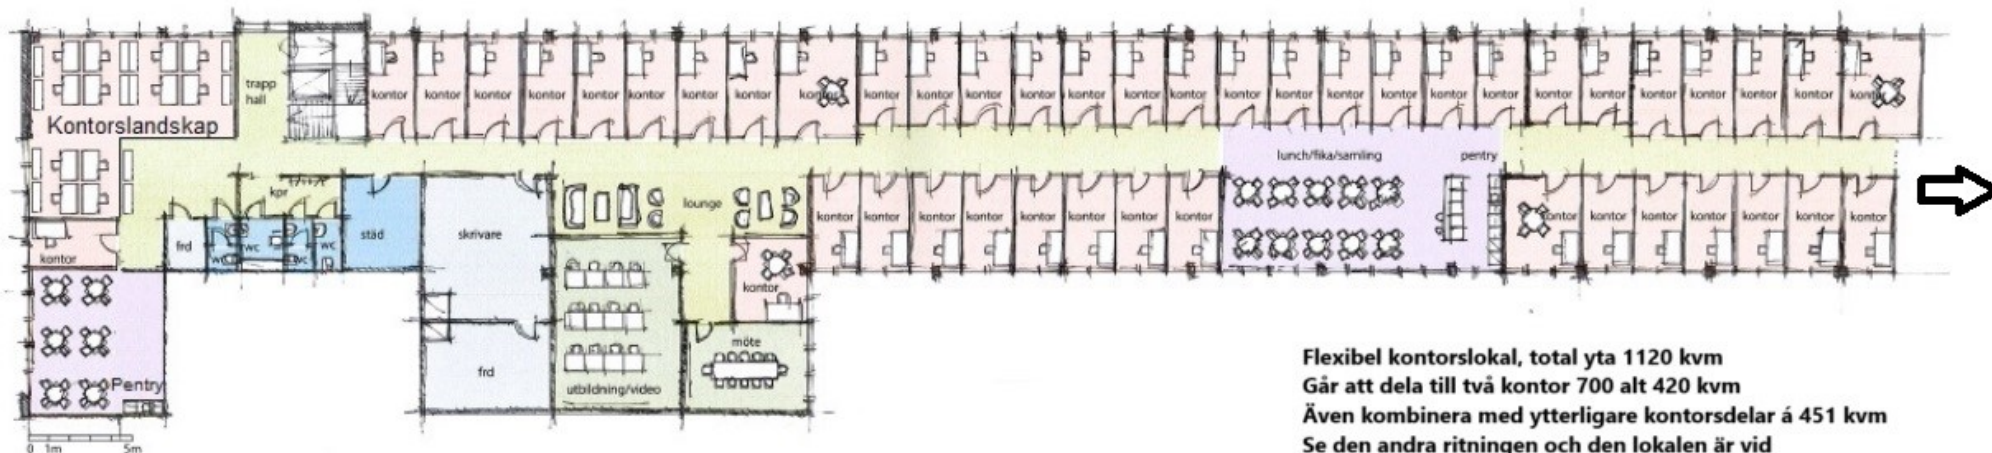

Flexibel kontorslokal, total yta 1120 kvm
Går att dela till två kontor 700 alt 420 kvm
Även kombinera med ytterligare kontorsdelar á 451 kvm
Se den andra ritningen och den lokalen är vid
pilmarkeringen. Total yta hela våning 1, 1571 kvm

skiss GL skala 1:250 A3