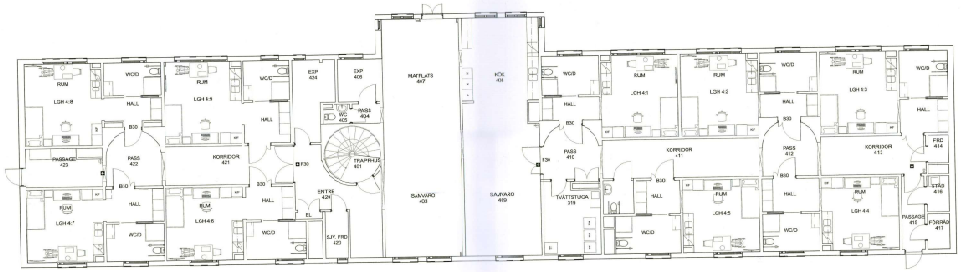

A-40-0-0400
1:100

SKALA 1:100

0 1 2 5 10
METER

SECTION

ORIENTERINGSPLAN

SCALE
PRELIMINÄR

PHASING
BYGGLOVSHANDLING

DATUM
2022-03-10

GODKÄNDA

ÅGARKRAV PLF

ARCHITECT

MÅNSBRO
FASTIGHETER

PROJECTNAME
GR21-20 PL 3-4

AREA
Grävyren 21

PROJECT NUMBER
GR21-20-PL 3-4

ADDRESS
Gröndalsvägen 20 Söderhöje - 5165

DRAWING NUMBER
GR21-20-03.04

PROPERTY
Grävyren 21

CLIENT
IlContact Rose

OWNER
Månsbro Fastigheter AB

DRAWING NAME
GR21 20 PL 3-4

DRAWN BY
Paulius Paska

PHONE
0763836300

CHECKED BY
Paulius Paska

DESCRIPTION

VOLUME
060

PHASE
ETAP 2

STATUS
A

DESCRIPTION

DRAWING TYPE
FLANRITNINGAR

SCALE
1:100

FORMAT
A1

DRAWING NUMBER
A-40-0-0400

REVISION