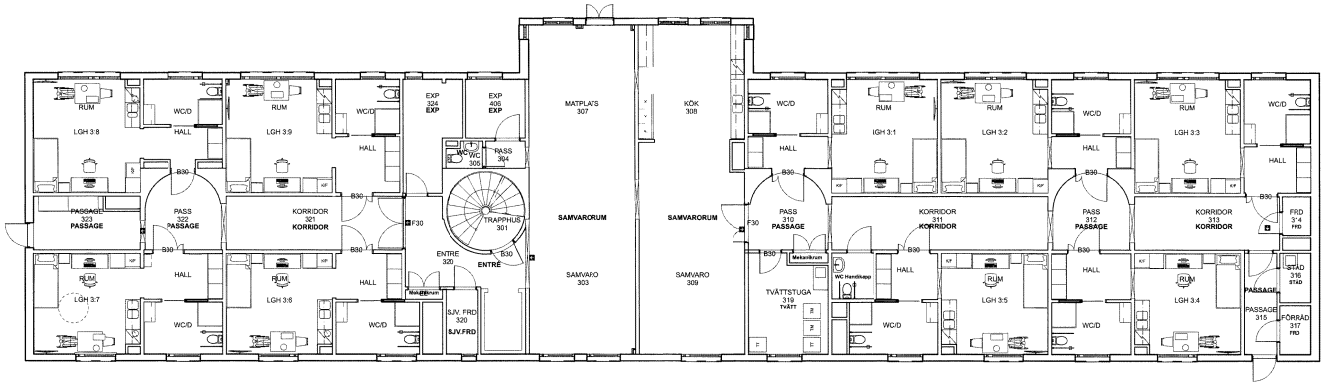

A-40-20-0300
1:100

SKALA 1:100

0 1 2 5 10
METER

SEKTION		
ORIENTERINGSFIGUR		
STATUS: PRELIMINÄR		
HANDLING: BYGGLOVSHANDLING		
DATUM: 2022-03-10	GODKÄND AV	ÄNDRINGS PM
BESTÄLLARE: MÅNSBRO FASTIGHETER		
PROJEKTNAMN: GR21-20 PL 3-4		
OMRÅDE: Gravyren 21		
PROJEKTNUMMER: GR21-20-PL 3-4	ADRESS: Gröndalsvägen 20 Södertälje 15165	
DIARIENUMMER: GR21-20-03/04	FASTIGHET: Gravyren 21	
GRODLIN: #Contact Role	FÖRETAG: Månsbro Fastigheter AB	
UPPDRAGSNUMMER: GR21 20 PL 3-4	SKAPAD AV	
TELEFON: 0763363000	KONTAKTPERSON: Paulius Poska	
BYGGNADSDEL:	PLUSHÖJD	
VÅNINGSPLAN: 030	VÅNINGSDEL	DELOMRÅDE: ETAP 1
SYSTEM		
SPECIFIKATION		
RITNINGSKATEGORI: PLANRITNINGAR	SKALA: 1:100	FORMAT: A1
DOKUMENTNUMMER: --1-030		ÄNDRING