


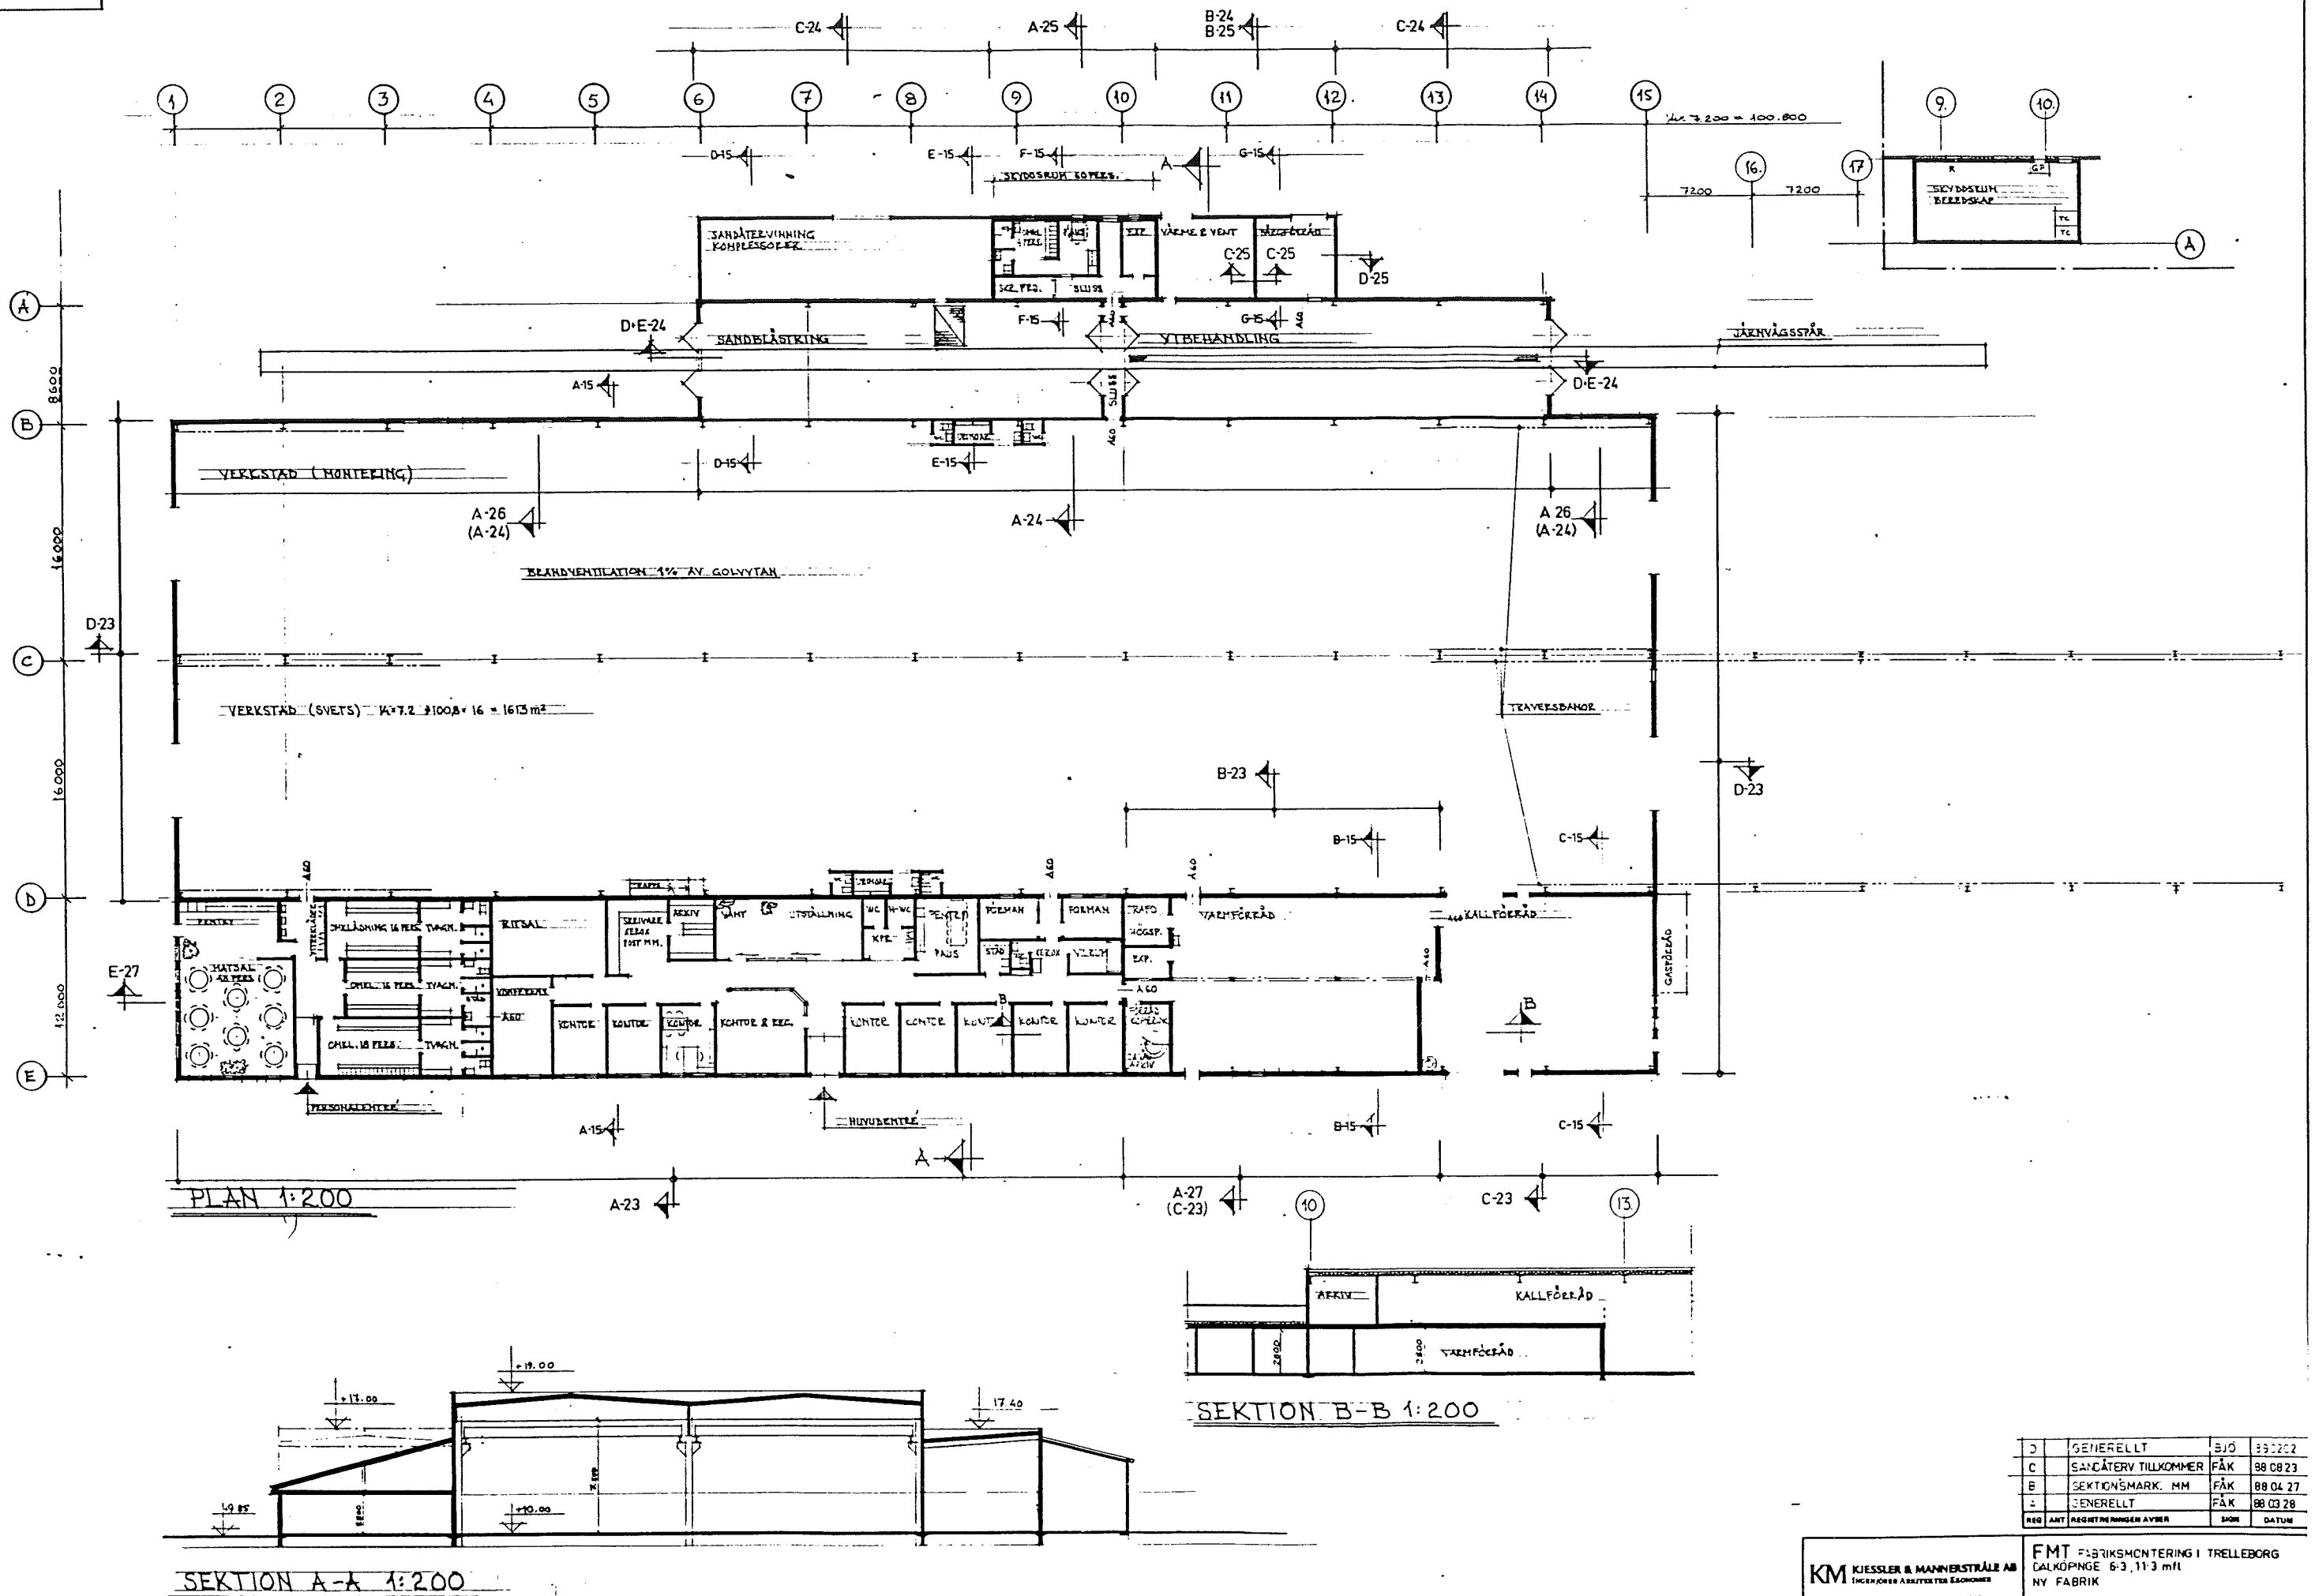

D	GENERELLT	SJO	890202
C	SANCTERY TILKOMMER	FÅK	880823
B	SEKTIONSMARK. MM	FÅK	880427
A	GENERELLT	FÅK	880328
REG	ANT	RECHTSTRENGEN AVVER	SKON
			DATUM

KM KJESSLER & MANNERSTRÅLE AB		FMT FÄBRIKSMONTERING I TRELLEBORG	
INRIKTNINGS- & ABSTÄMNINGSSKISSEN		GÅLKÖPINGE 6-3, 11-3 mll	
BILLAGG 1: 1:200 10 10 88		NY FABRIK	
RITAD KONSTRUKTÖR		ÖVERSIKTSPLAN	
FÅK		SKALA 1:200	
MÅTT 1988 03-03		11	
1354 0291		15	