

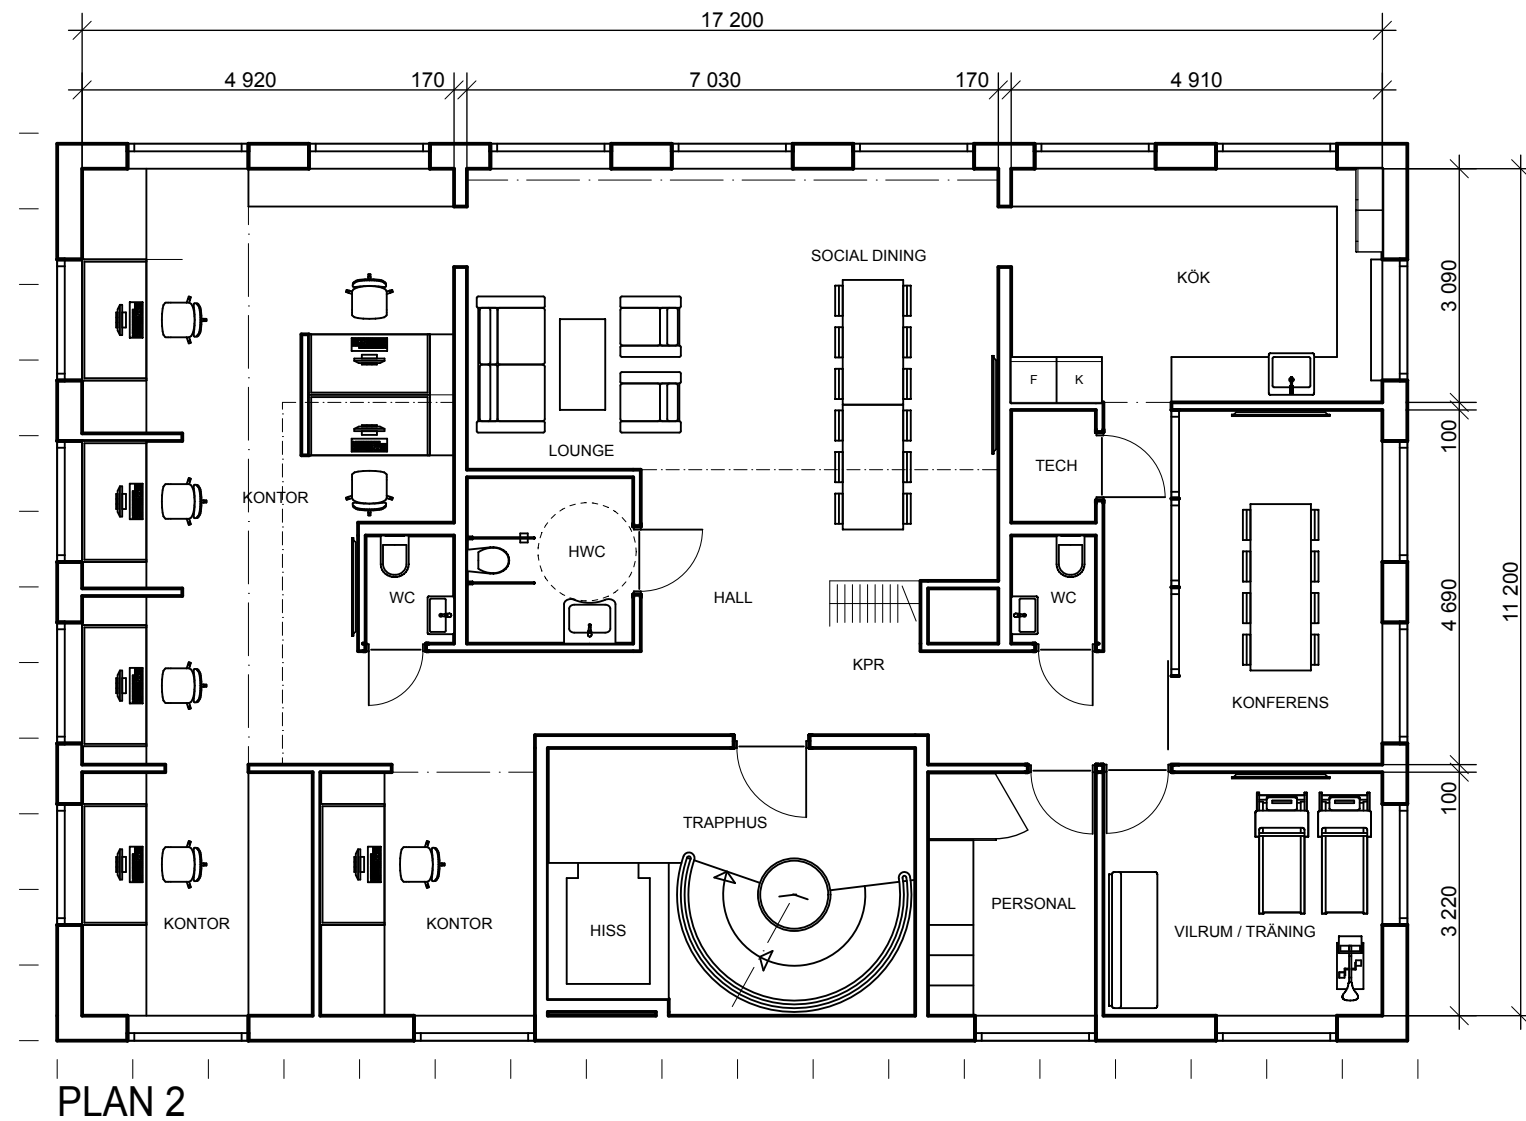


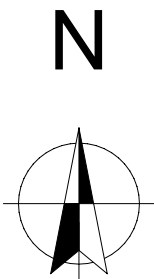

PLAN 2

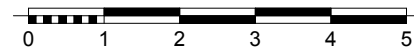

den lille ARKITEKTEN		PLANRITNING			
		STENVINKEL 14 HALMSTADS KOMMUN PLANFÖRSLAG RENOVERING			
VALLGATAN 19 - tel. +46 708 43 35 42 - 30242 HALMSTAD		PLAN 2			
ANSVARIG HÅKAN LAURSEN	RITAD AV SHL	HANDLÄGGARE SHL			
DATUM 2025.03.25	UPPDRAG NR 10368	SKALA A1-FORMAT 1:50	SKALA A3-FORMAT 1:100	RITNINGSNUMMER A-303-01	BET