


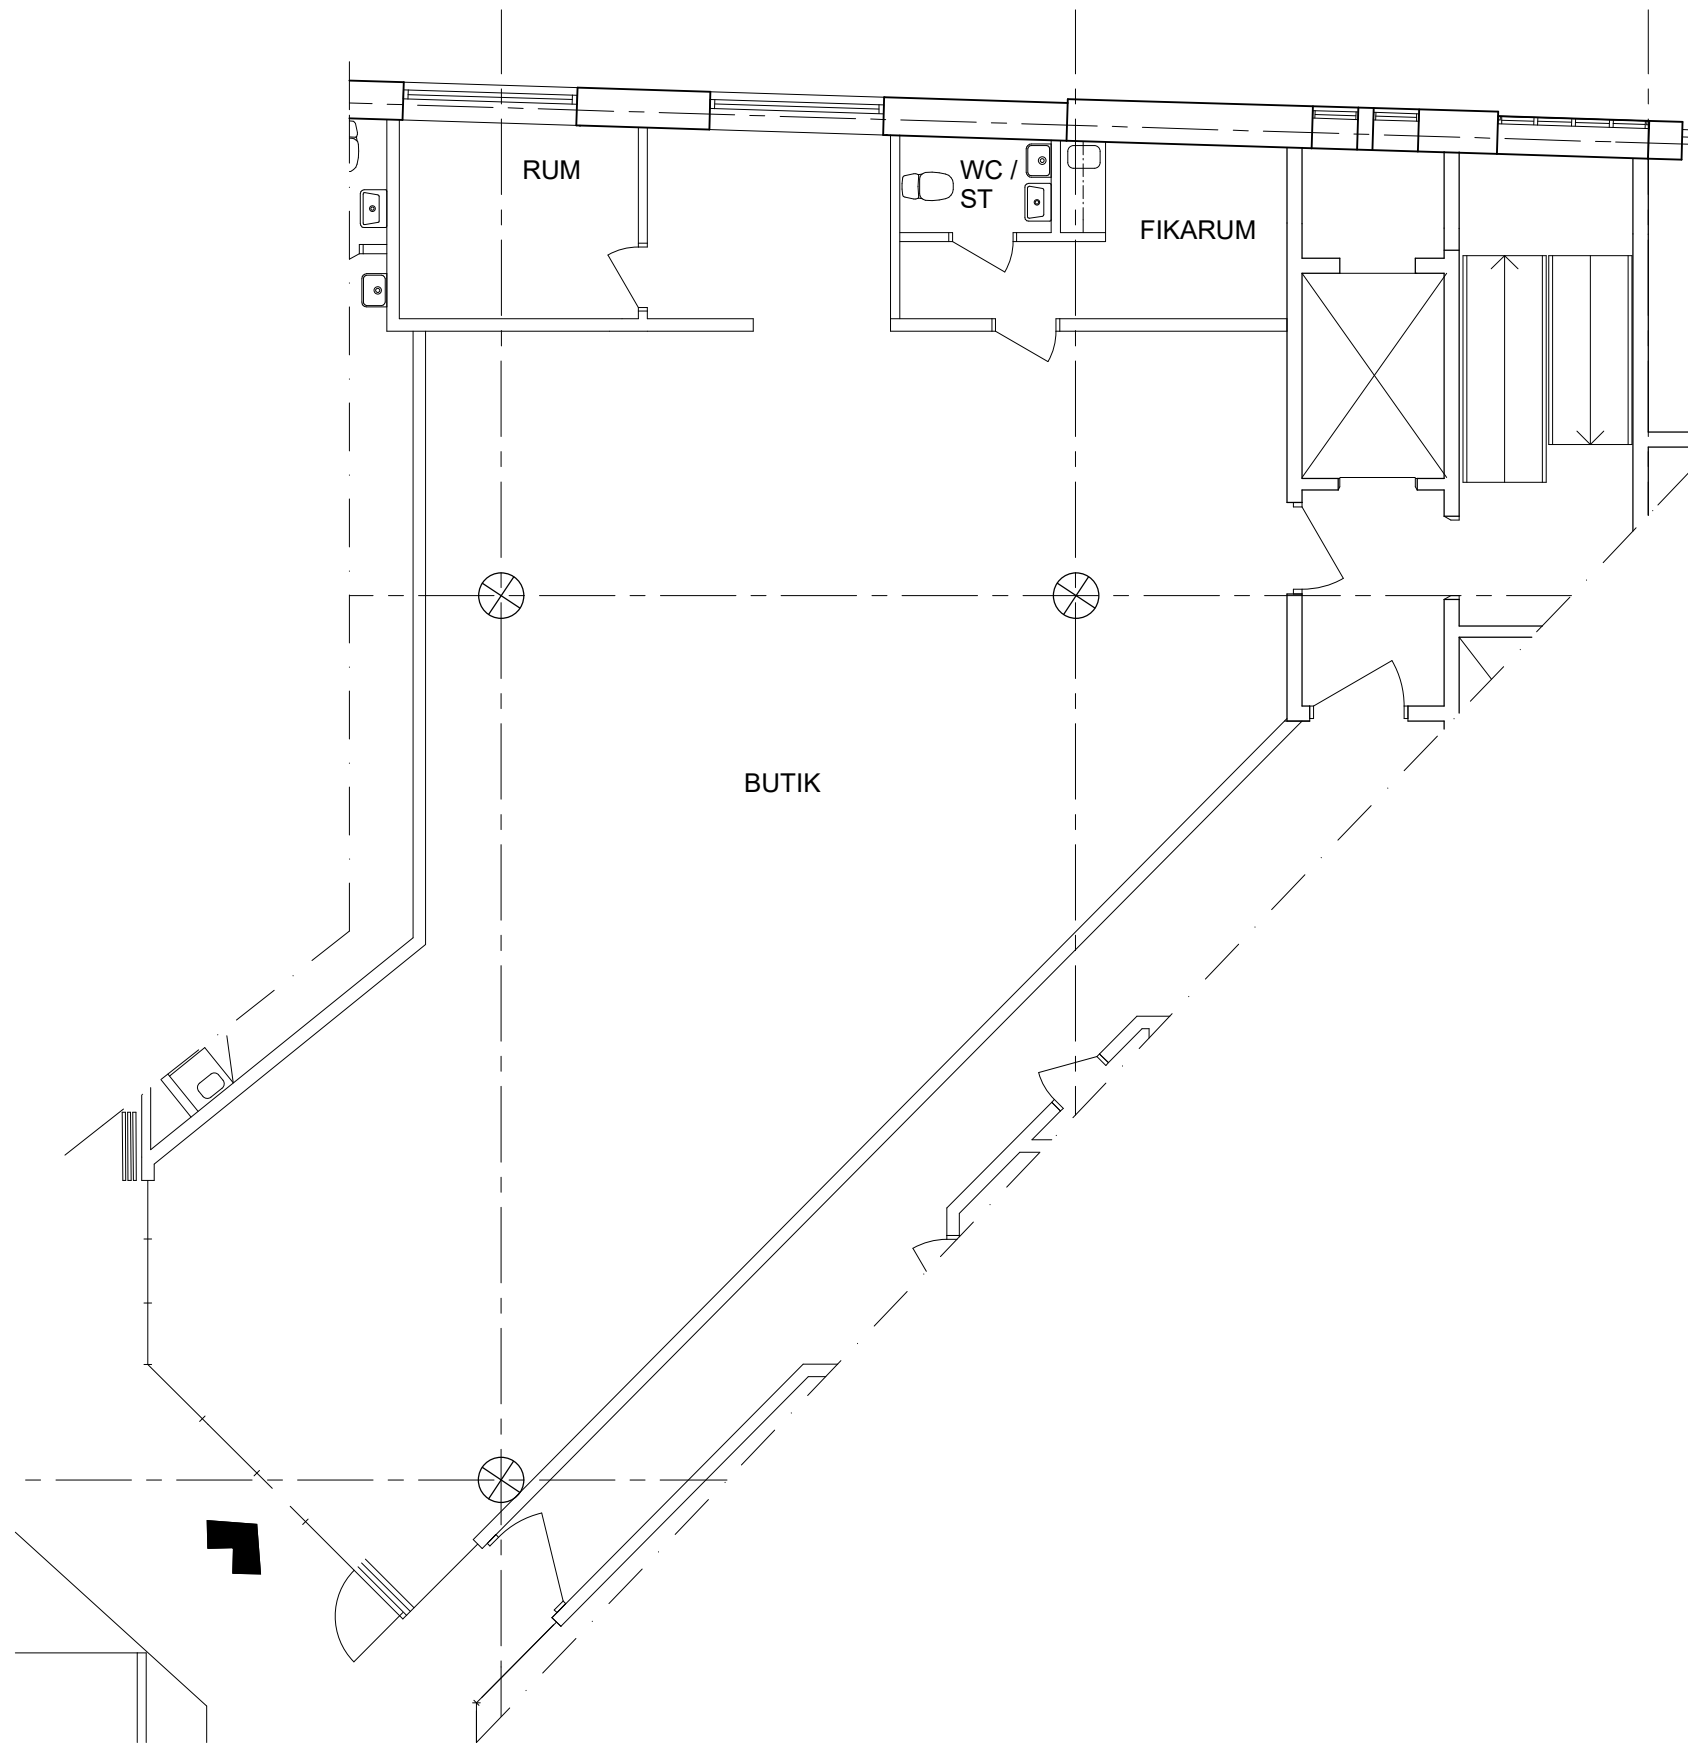

DEL AV PLAN 1

SKALA 1:100



BET	ANT	ÄNDRINGEN AVSER		SIGN	DATUM
KV KLINGBERGET HALMSTADS KOMMUN					
 Fredblad STORGATAN 32 302 43 HALMSTAD 035-174900 www.fredblad.se					
UPPDRAG NR 8840J		RITAD AV M RUNESSON		HANDLAGGARE AC CASTLER	
DATUM 2023-03-23		ANSVARIG AC CASTLER			
DEL AV PLAN 1					
SKALA A3-FORMAT 1:100		RITNINGNUMMER A305-01		BET	