



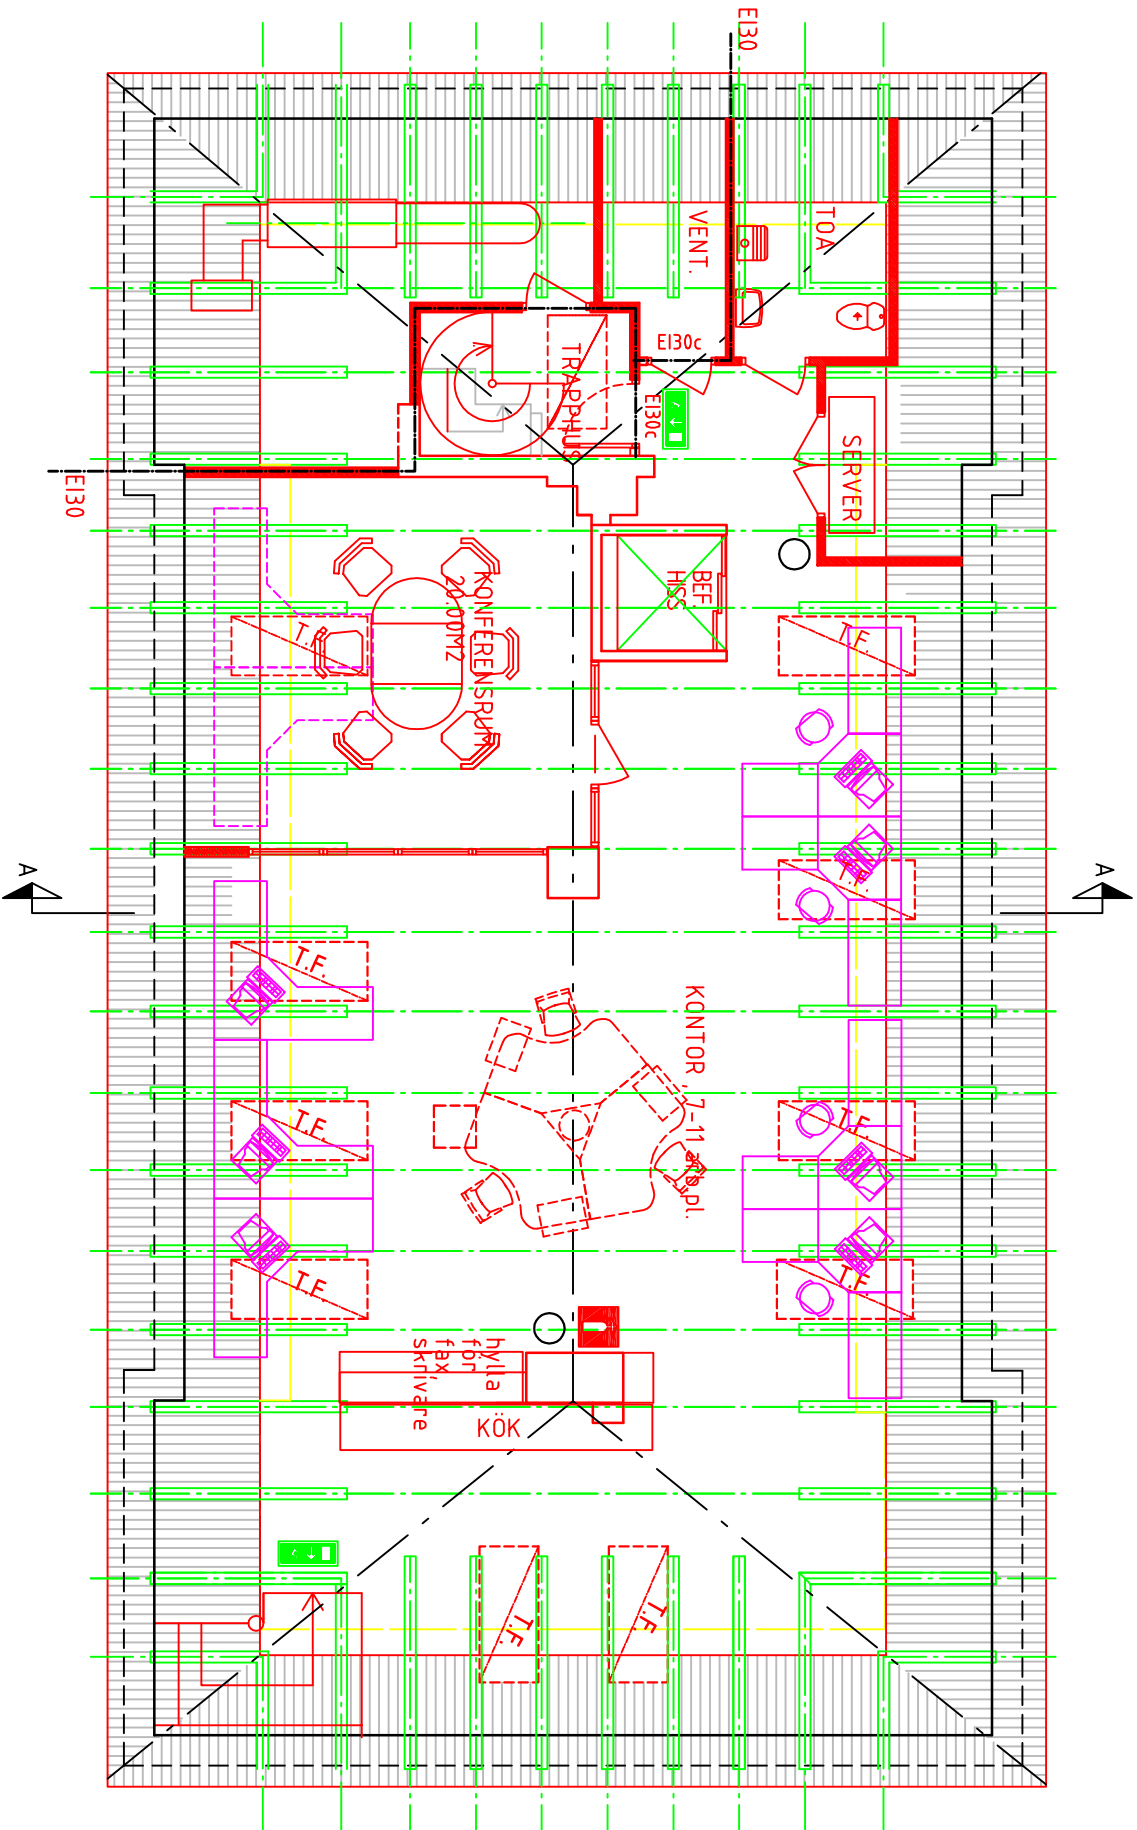

VINDSPLAN

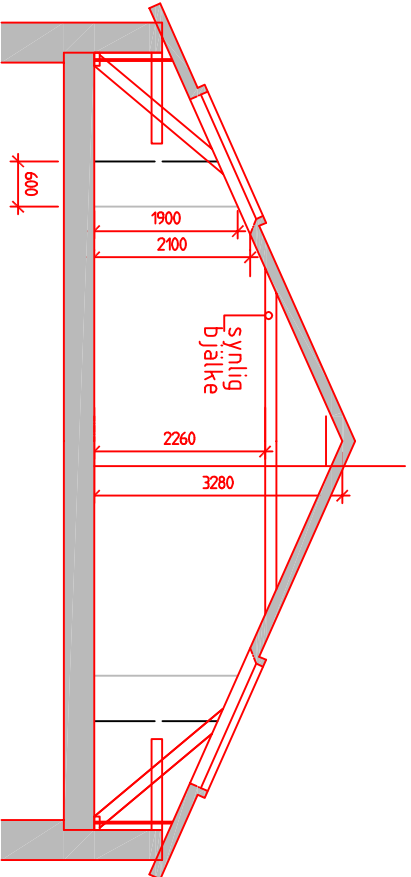

- NÖDUTGÅNG
- BRANDSLÄCKARE
- KOLSYRA

REV	AVT	ÄNDRINGEN	ANSER	SIGN	DATE
BYGGHANDLING					



BYGGKONSULT
BYGGING SÄR LARS PERSSON

Grunda gatan 5
311 31 Falkenberg
Tel: 031-6600 11
Fax: 031-6600 12
e-post: byggkonsult@eakang.se
webbplats: eakang.se

LIPPRING NR	BITAD AV	HANDLAGGARE
07023	ANSVARIG	NADA OKETIC

STATIONSHUS I FALKENBERG
INREDNING AV VIND

VINDPLAN OCH SEKTION	NUMMER	A 3012	REV
----------------------	--------	--------	-----

SEKTION A1 150	NUMMER	A 3012	REV
----------------	--------	--------	-----