


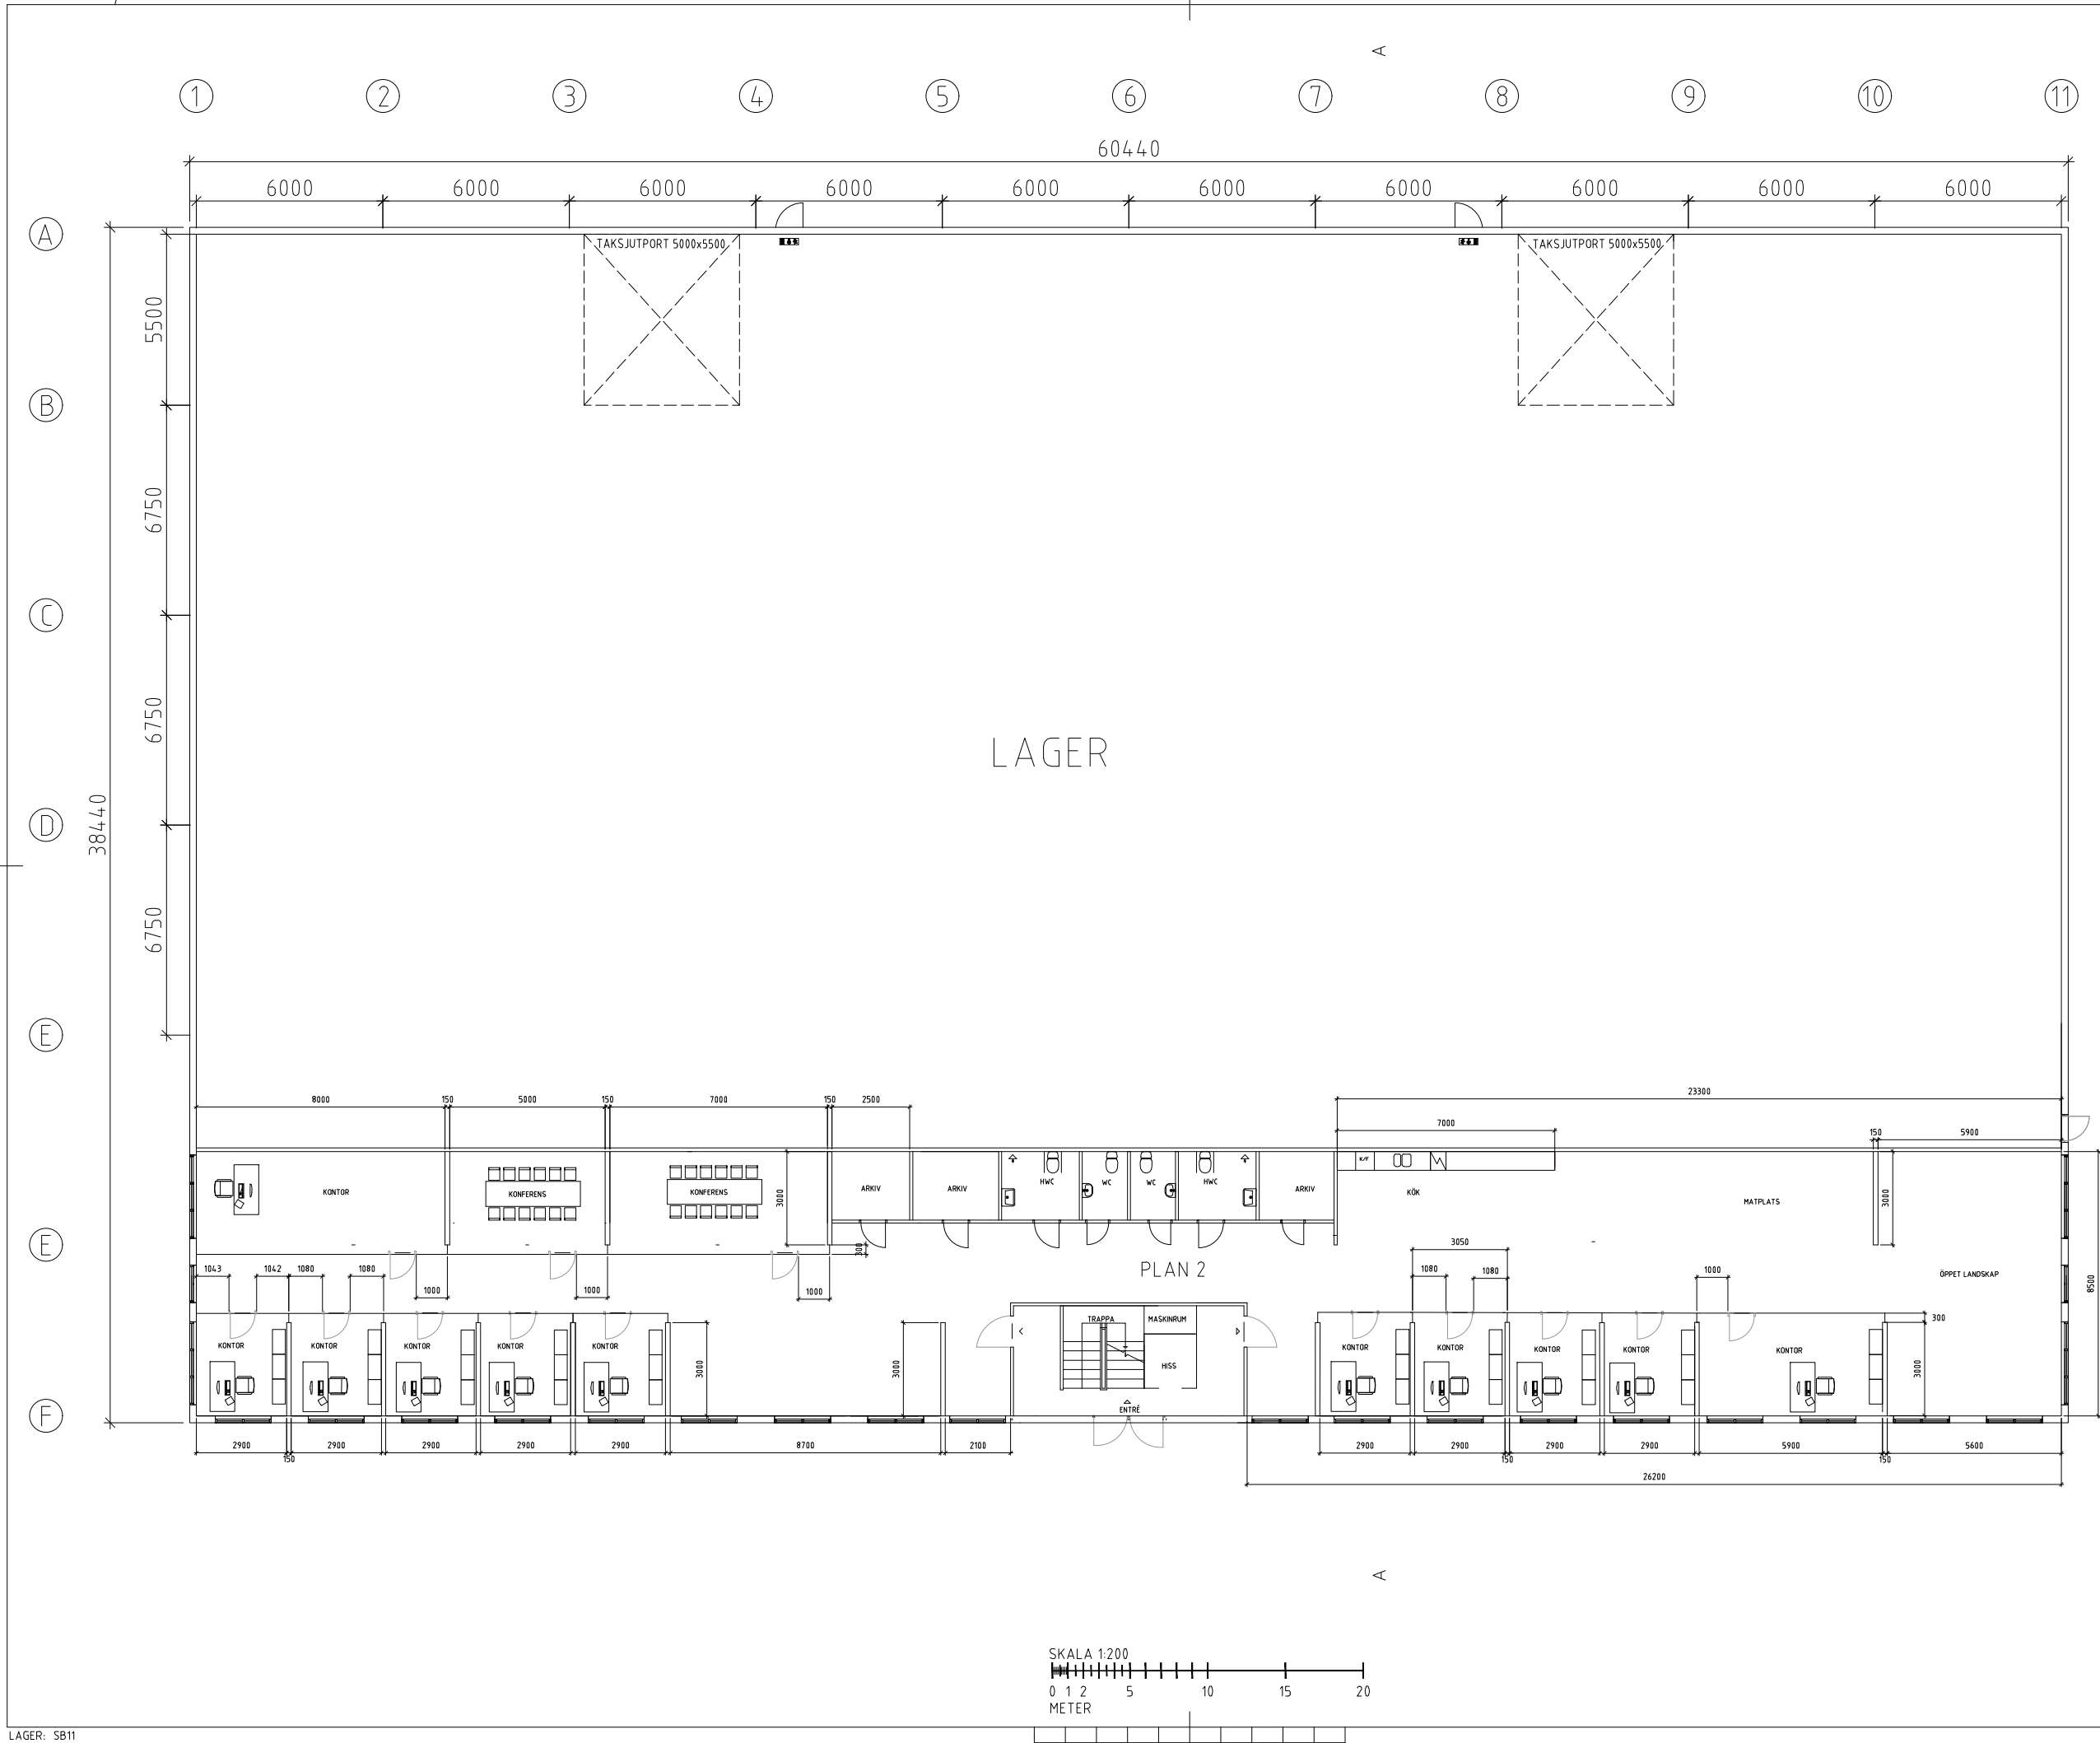

LAGER: SB11

BET	ANT	ÄNDRINGEN AVSER	DATUM	SIGN
BYGGLOVSRITNING				
DEL AV VINKELN 8 MALMÖ				
 Vinkelgatan 13 211 24 Malmö www.areco.se Telefon: +4640 698 51 00 Fax: +4640 184 171 Org Nr: 556266-4515				
UPPDRAG NR	RITADIKONSTR AV		HANDLÄGGARE	
DATUM	ANSVARIG			
2018-11-02				
BYGGNAD F PLAN 2				
A1	A3	NUMMER	BET	
1:100	1:200	A-40.1-02		