


MÅTT I MILLIMETER DÄR EJ ANNAT ANGES.

 UTRYMNINGSRIKTNING

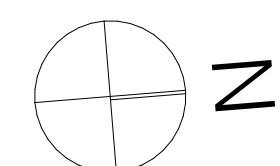

BET	ANT	ÄNDERING AVISER	DATUM	SIGN
FÖRFRÅGNINGSUNDERLAG				
KAZANTZIDOU / MITRA ARKITEKTER www.kamiark.se				
UPPDRAG NR		RITAD AV	HANDLÄGGARE	
		SHI		
DATUM		ANSVARIG		
2023. 10. 10		LINA NILSSON		
NYBYGGNAD, INDUSTRI / LAGER VINKELBODA 1 MALMSTENSVÄGEN 3, BOTKYRKA PLAN 1 BOTTENVÅNING 2HG				
SKALA	NUMMER		BET	
1:200	(A1)		A-40-1-1102	
1:400				


FÖRKLARINGAR

MÅTT I MILLIMETER DÅR EJ ANNAT ANGES.

- BRANDCELLSGRÄNS EI 30
- UTRYMNINGSRIKTNING
- FRÅNGÅNLIGHET



B-B

B-B

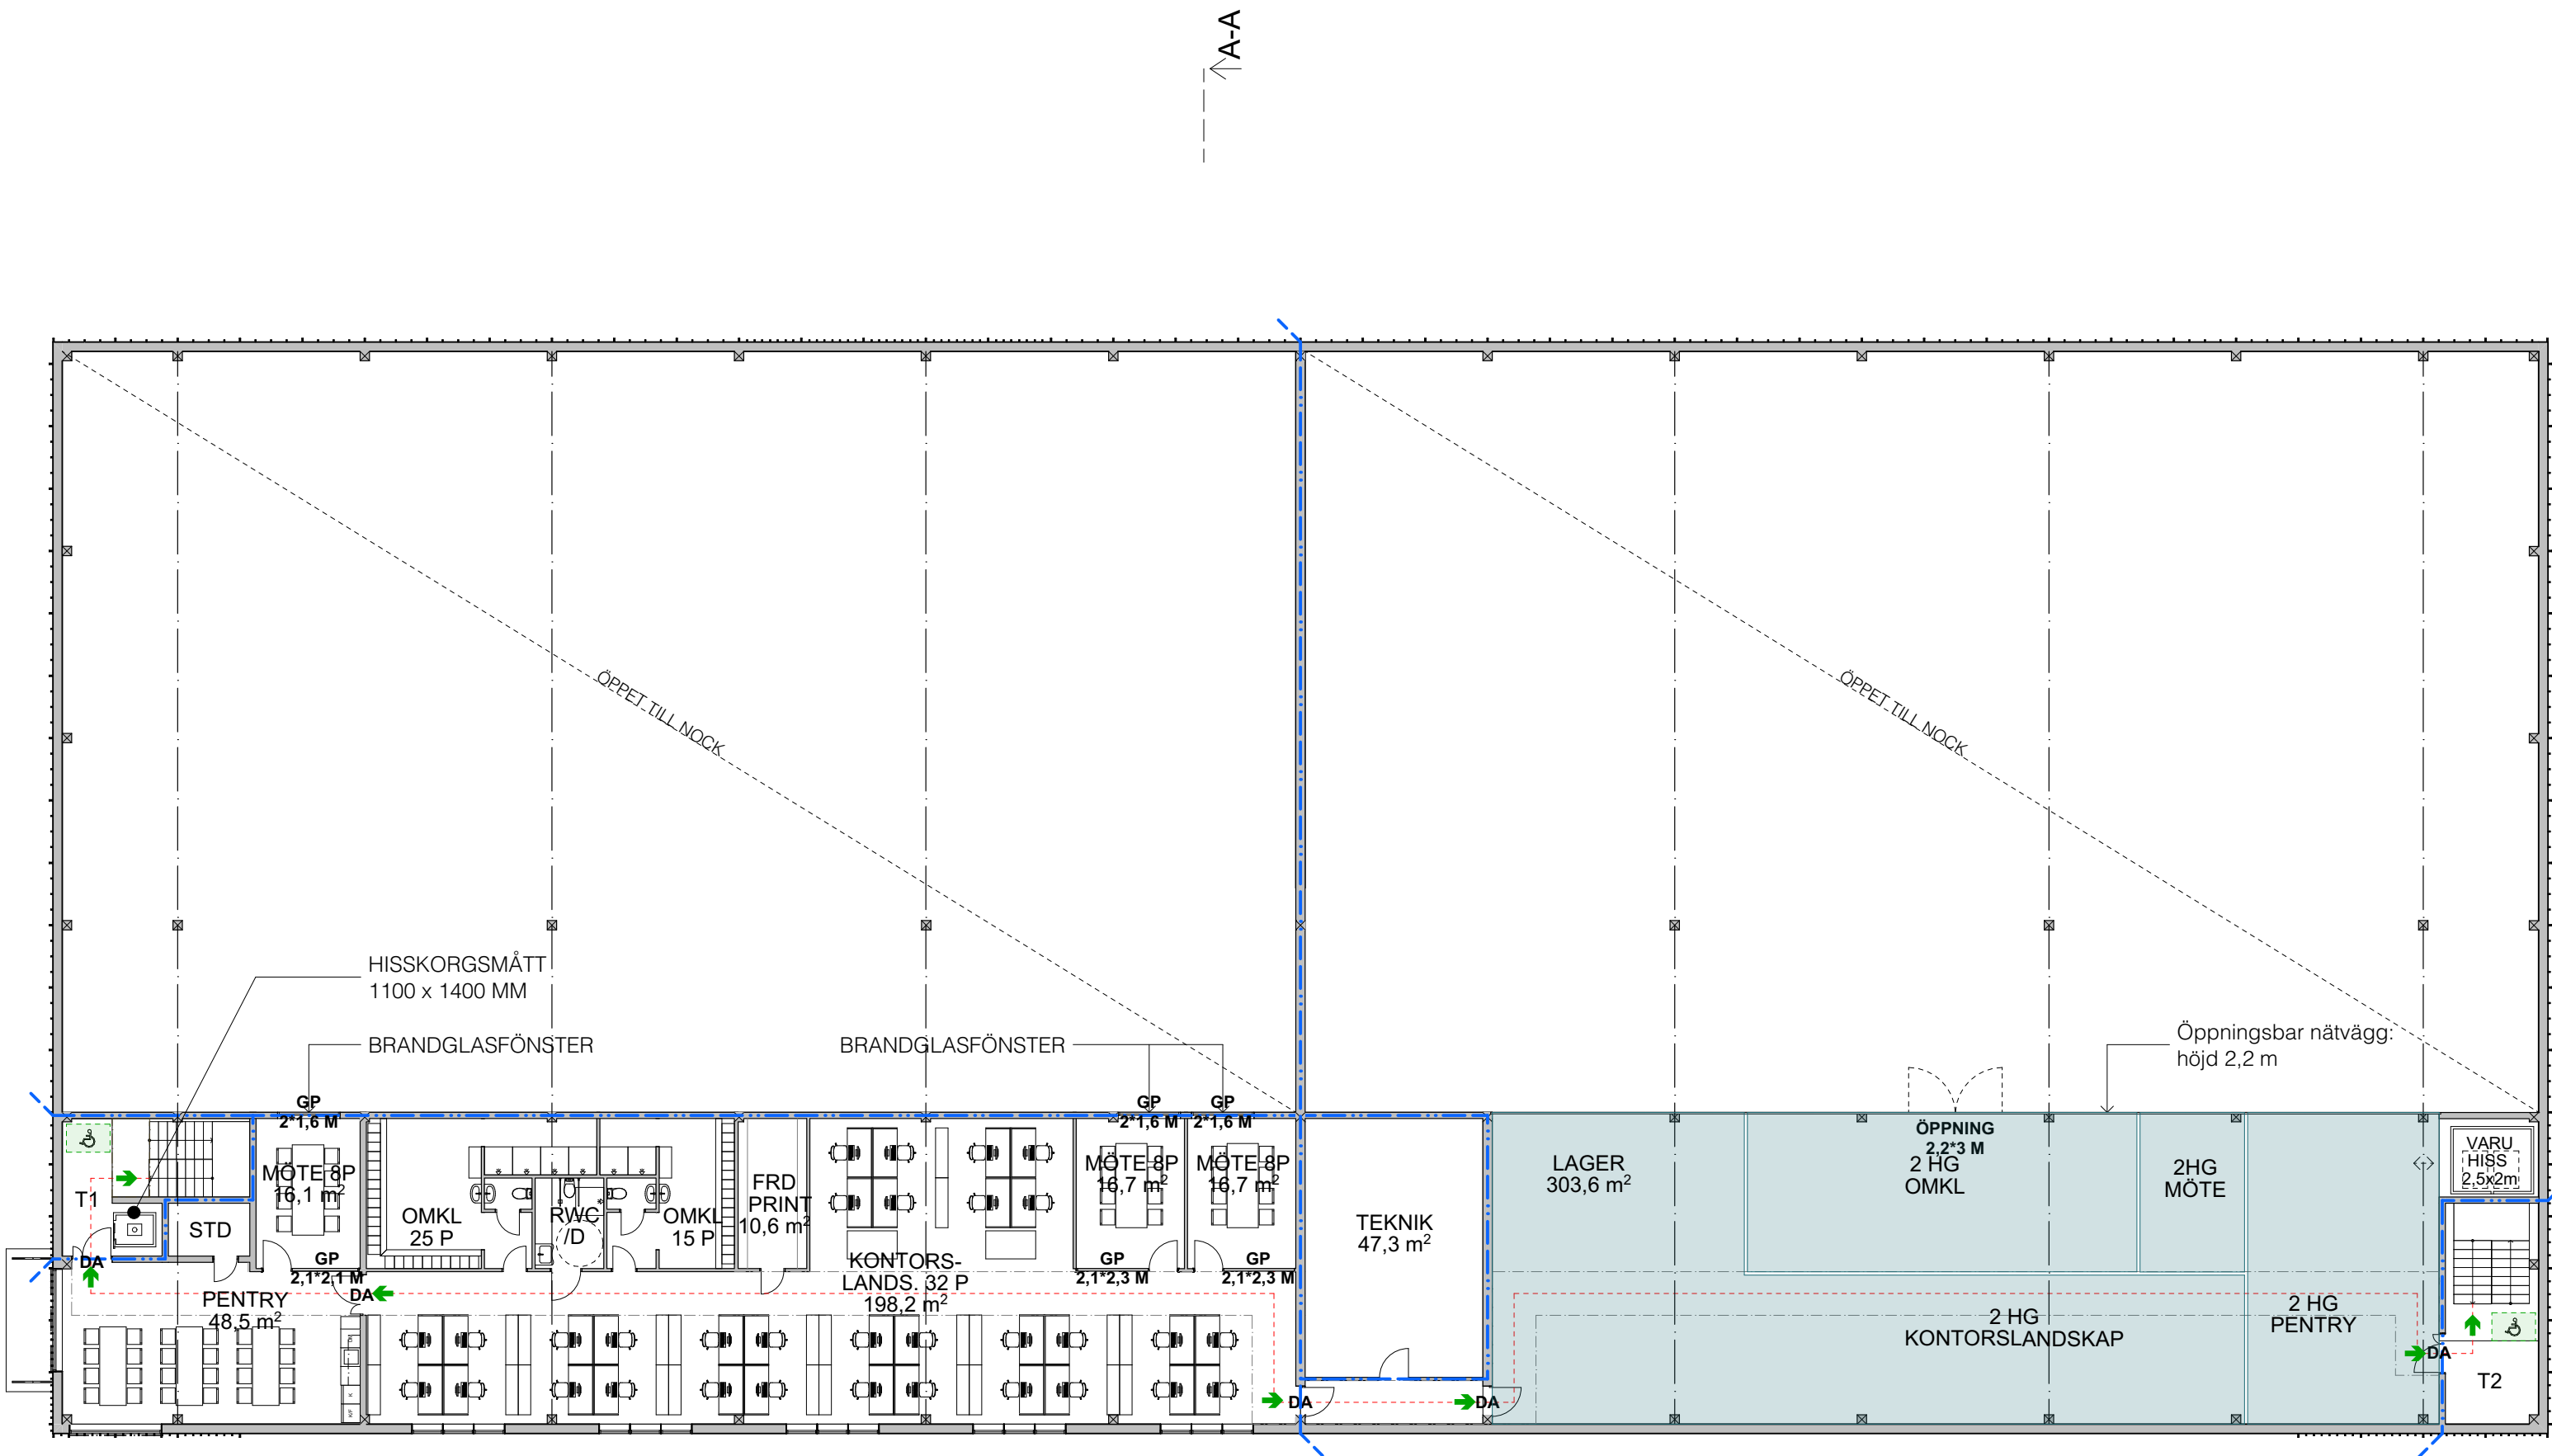

A-A

PLAN 2 ENTRÉSOLVÅNING 2HG
1:200

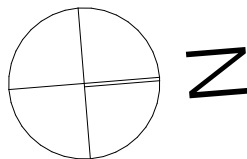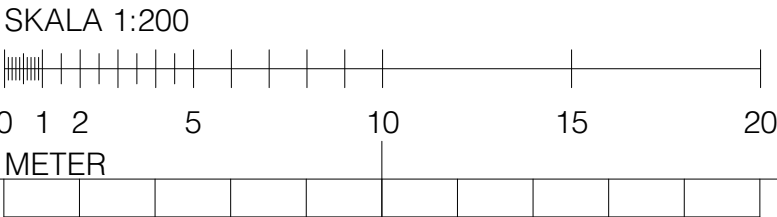

BET		ANT		ÄNDRINGEN AVSER		DATUM		SIGN	
FÖRFRÅGNINGSUNDERLAG									
KAZANTZIDOU / MITRA									
ARKITEKTER									
www.kamiark.se									
UPPDRAG NR			RITAD AV			HANDLÄGGARE			
			SHI						
DATUM			ANSVARIG						
2023.10.10			LINA NILSSON						
NYBYGGNAD, INDUSTRI / LAGER									
VINKELBODA 1									
MALMSTENSVÄGEN 3, BOTKYRKA									
PLAN 2 ENTRÉSOLVÅNING 2HG									
SKALA				NUMMER				BET	
1:200		(A1)		A-40-1-1202					
1:400		(A3)							