
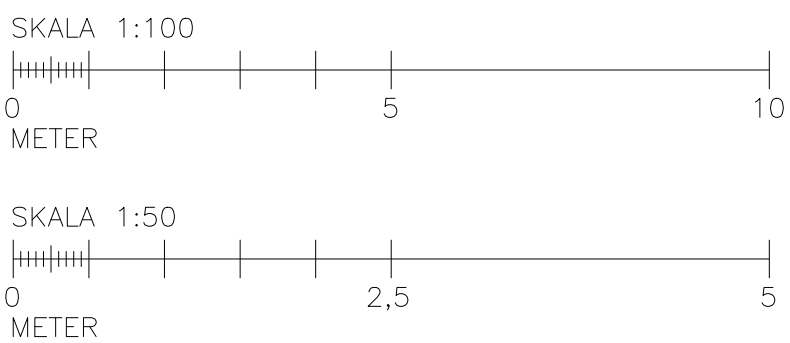


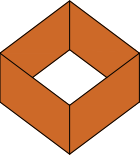

BET	ÄNDRINGEN AVSER	SIGN	DATUM
➤	RELATIONSHANDLING		
➤	BYGGHANDLING		
➤	FÖRFRÅGNINGSUNDERLAG		
➤	BYGGLOVSHANDLING	2019-06-28	
➤	GRANSKNINGSHANDLING		
➤	PRELEMINÄR HANDLING		

**BJÄRNO**
BYGGSYSTEM
Företagsvägen 2 23237 Arlöv www.byggsystem.nu

PROJEKTNUMMER	RITAD AV	HANDLÄGGARE
	A.P.	M.H.
DATUM	ANSVARIG	
Arlöv 2019-06-28	Ö.B.	

FLYGFÄLTET 8, MALMÖ KOMMUN
NYBYGGNAD AV LAGERLOKAL MED KONTOR
SEKTION A-A

SKALA 1:50 (A1) 1:100 (A3)	RITNINGNUMMER A-40.2-101	BET
----------------------------------	-----------------------------	-----