



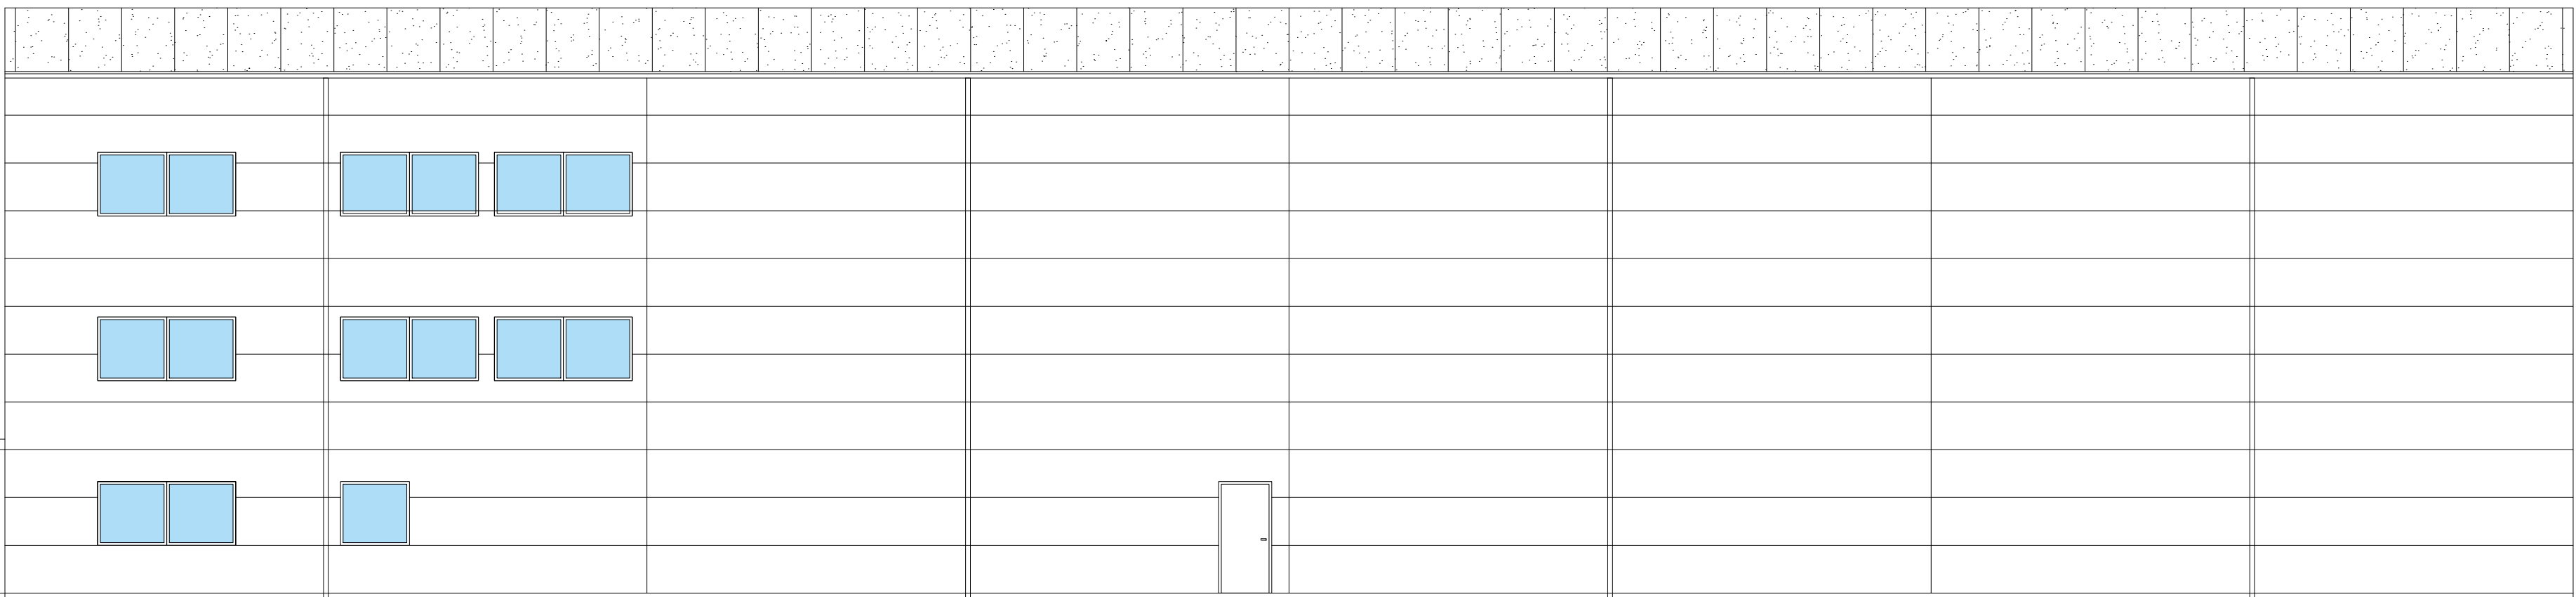

FASAD MOT SYDOST

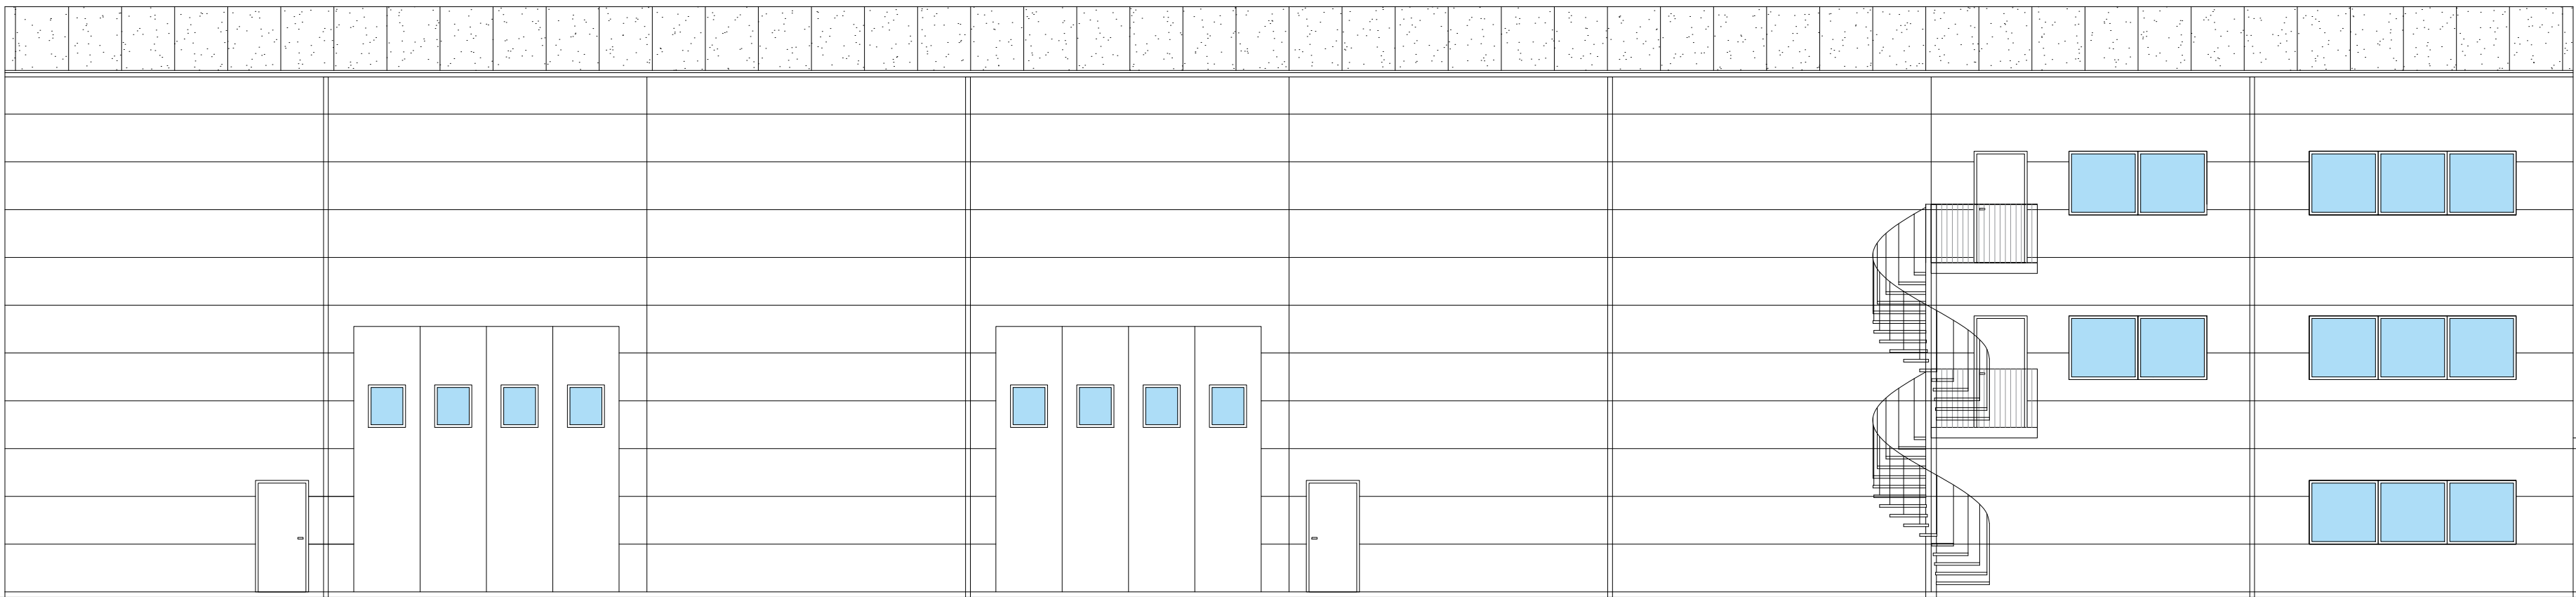

FASAD MOT NORDVÄST




FASAD MOT SYDVÄST




FASAD MOT NORDOST

MATERIAL OCH KULÖR

YTTERVÄGG	BETONGELEMENT BETONG KULÖR
TAK	YTPAPP, KULÖR SVART RAL 9005
FÖNSTER	ALUMINIUM, KULÖR SVART RAL 9005
YTTERDÖRR	ALUMINIUM, KULÖR SVART RAL 9005
UTV. TRAPPA	STÅL, KULÖR SVART
TAKAVATNING	PLÅT, KULÖR SVART RAL 9005

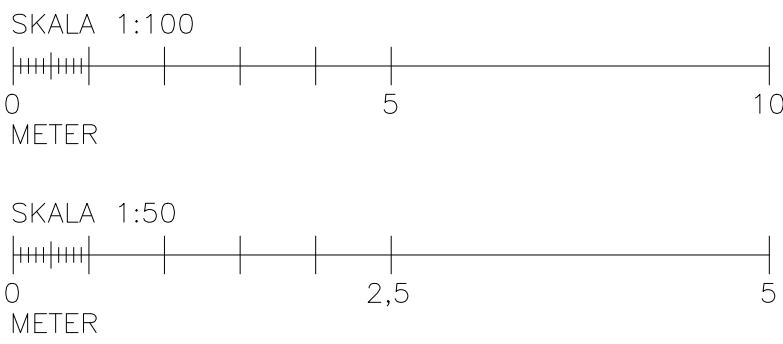

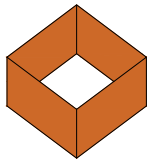BET	ÄNDRINGEN AVSER	SIGN	DATUM
➤	RELATIONSHANDLING		
➤	BYGGHANDLING		
➤	FÖRFRÅGNINGSUNDERLAG		
➤	BYGGLOVSHANDLING	2019-06-24	
➤	GRANSKNINGSHANDLING		
➤	PRELEMINÄR HANDLING		
 BJÄRNO BYGGSYSTEM Företagsvägen 2 23237 Arlöv www.byggssystem.nu			
PROJEKTNUMMER	RITAD AV	HANDLÄGGARE	
	A.P.	M.H.	
DATUM	ANSVARIG		
Arlöv 2019-06-24	Ö.B.		
FLYGFÄLTET 8, MALMÖ KOMMUN			
NYBYGGNAD AV LAGERLOKAL MED KONTOR			
FASADRITNINGAR			
SKALA 1:50 (A1) 1:100 (A3)	RITNINGSNUMMER	BET	
	A-40.3-101		