



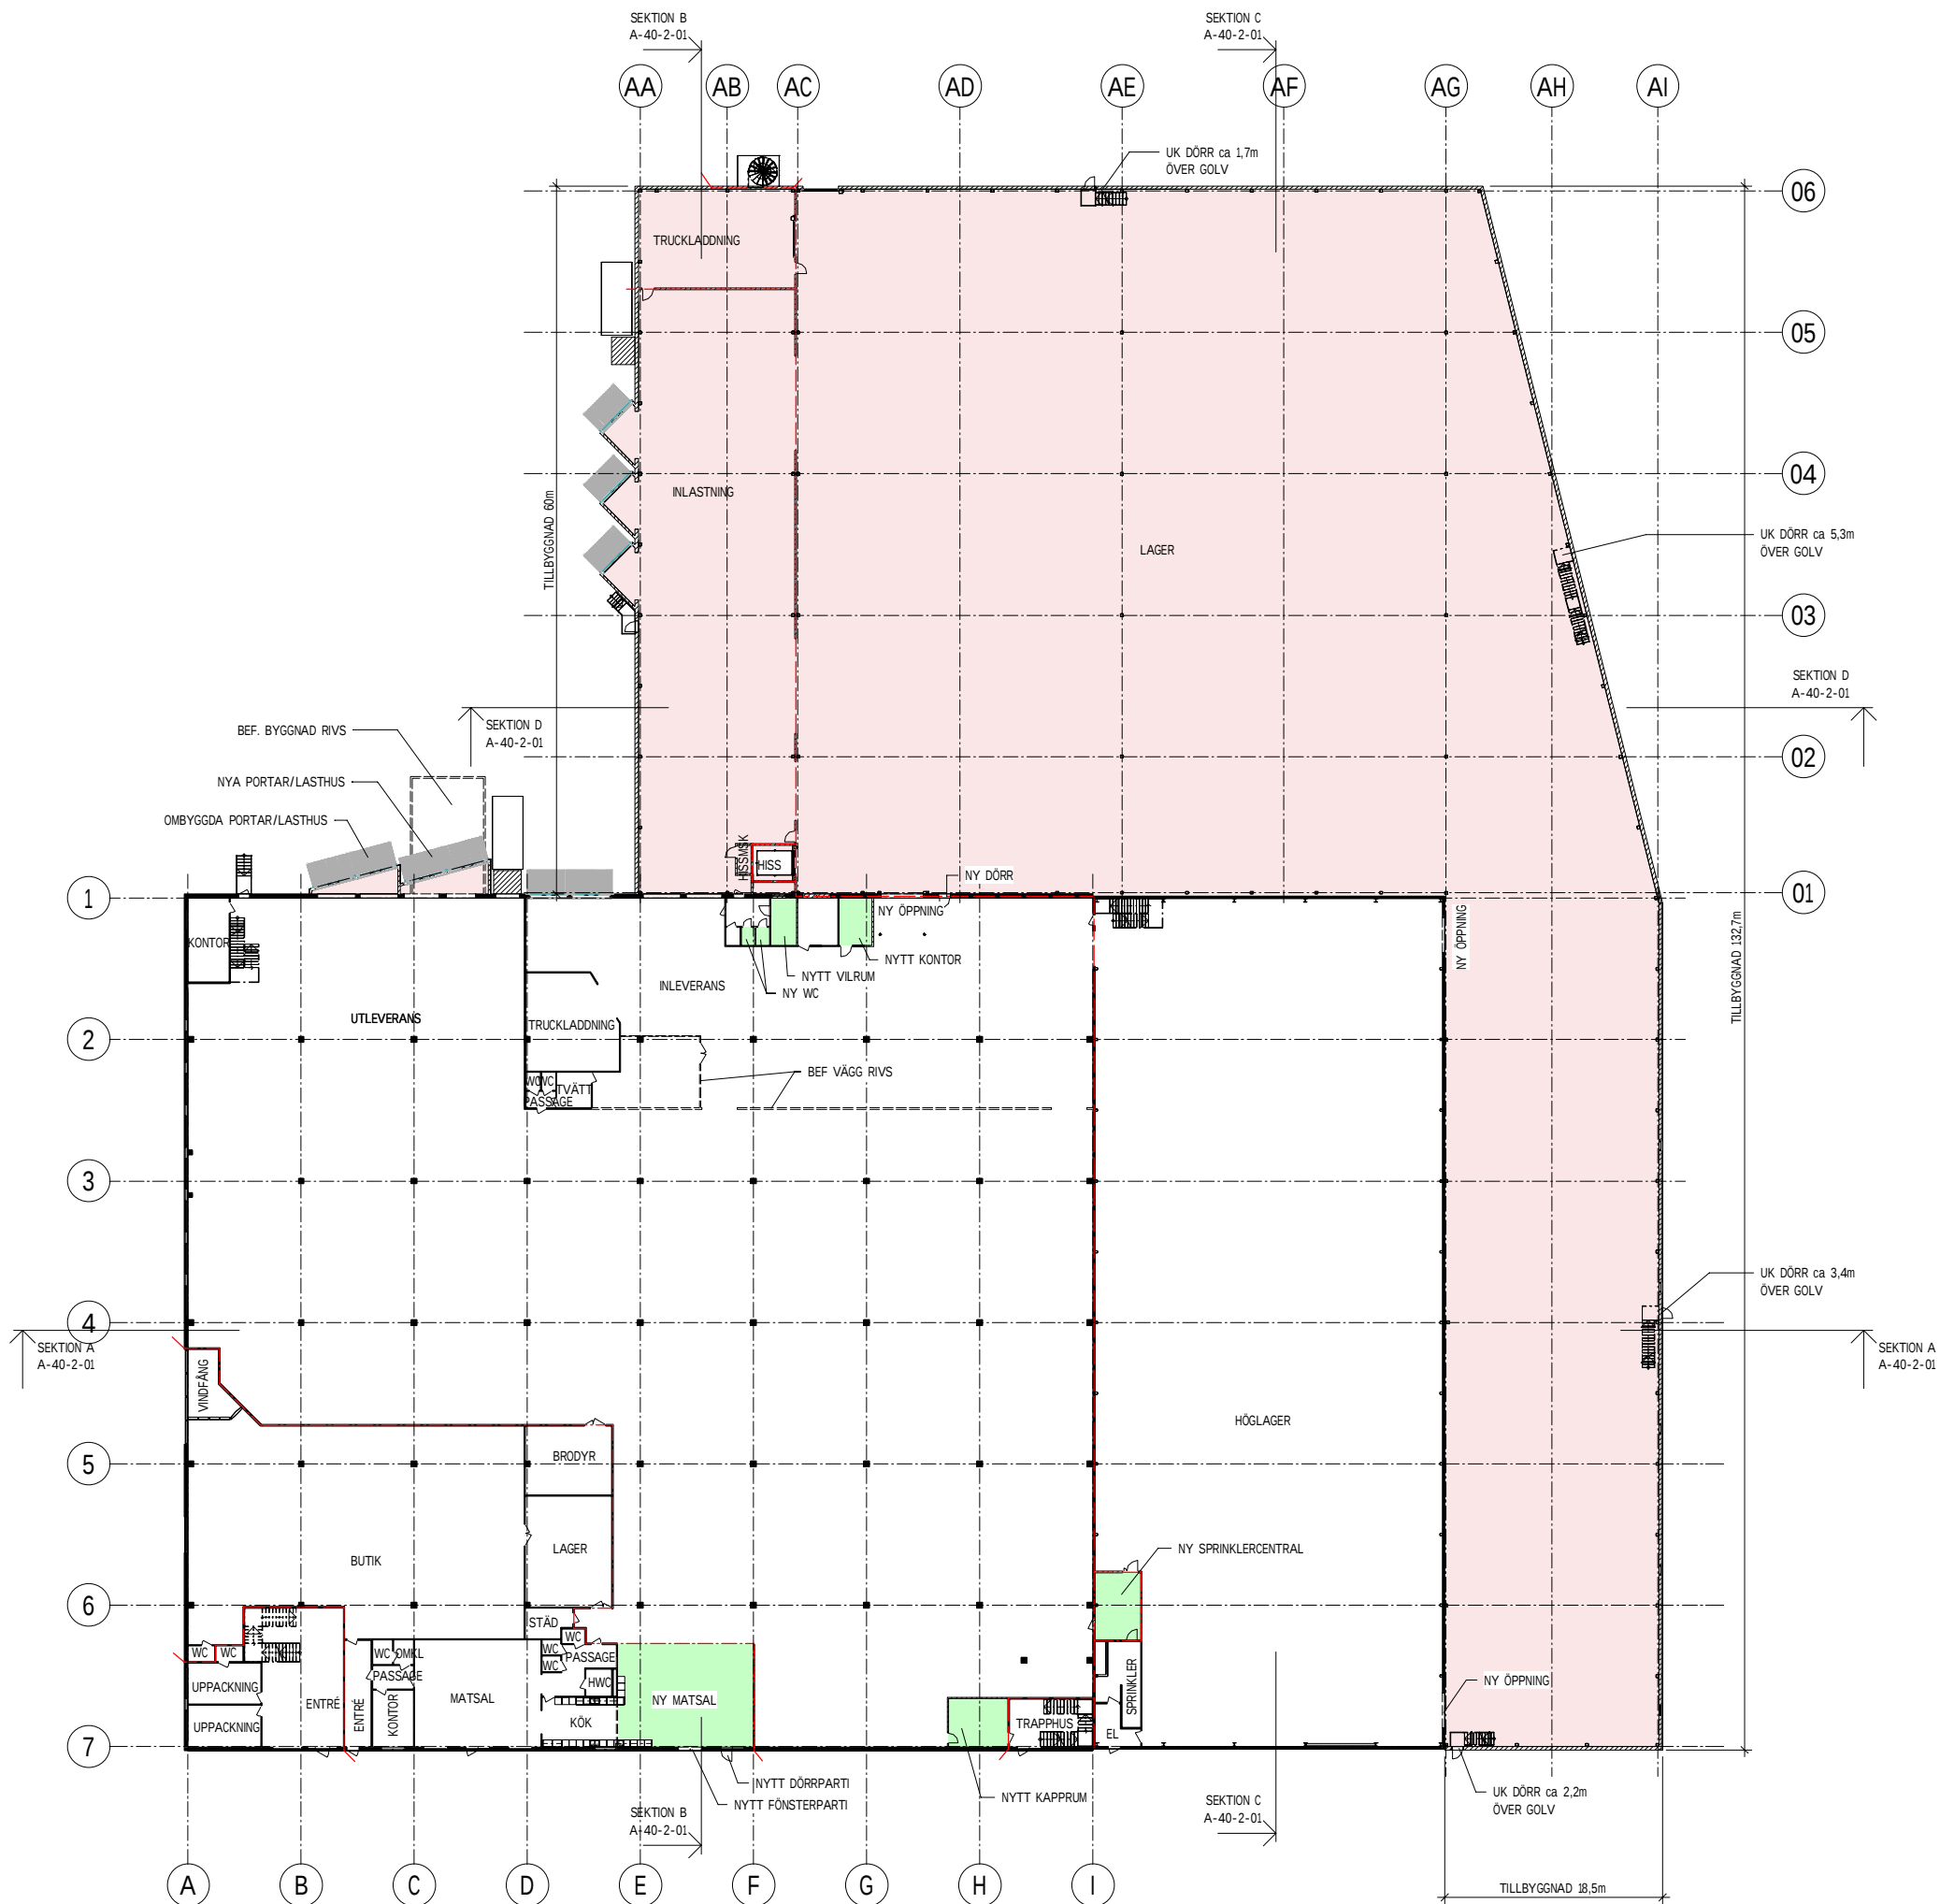

FÖRKLARINGAR

- BEFINTLIG BYGGNADSDDEL
- BYGGNADSDDEL RIVS
- NY BYGGNADSDDEL
- TILLBYGGNAD
- OMBYGGNAD I BEF BYGGNAD

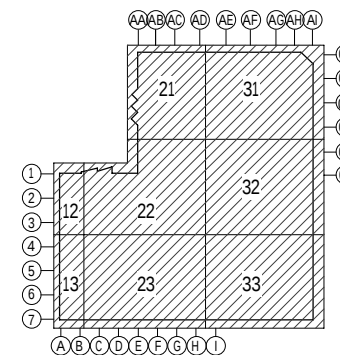

B	ÄNDRAD PLANLÖSNING	2022-05-13	HOC
A	ÄNDRAD PLANLÖSNING	2022-03-25	HOC
BET	ÄNDRINGEN AVSER	DATUM	SIGN

BYGGLOVHANDLING

G&K BLANKS FASTIGHETER AB
TELFERN 2, BORÅS



UPPDRAGSNUMMER 11021556	RITADYKONSTRUERAD AV ACA	HANDLAGGARE ACA
DATUM 2022-02-01	UPPDRAGSANSVARIG HANS-OLÖF CARLSON	

TILLBYGGNAD AV CENTRALLAGER
PLAN 200, ÖVERSIKTSPLAN

SKALA A3 1:600	NUMMER A-40-1-200	BET B
-------------------	----------------------	----------