


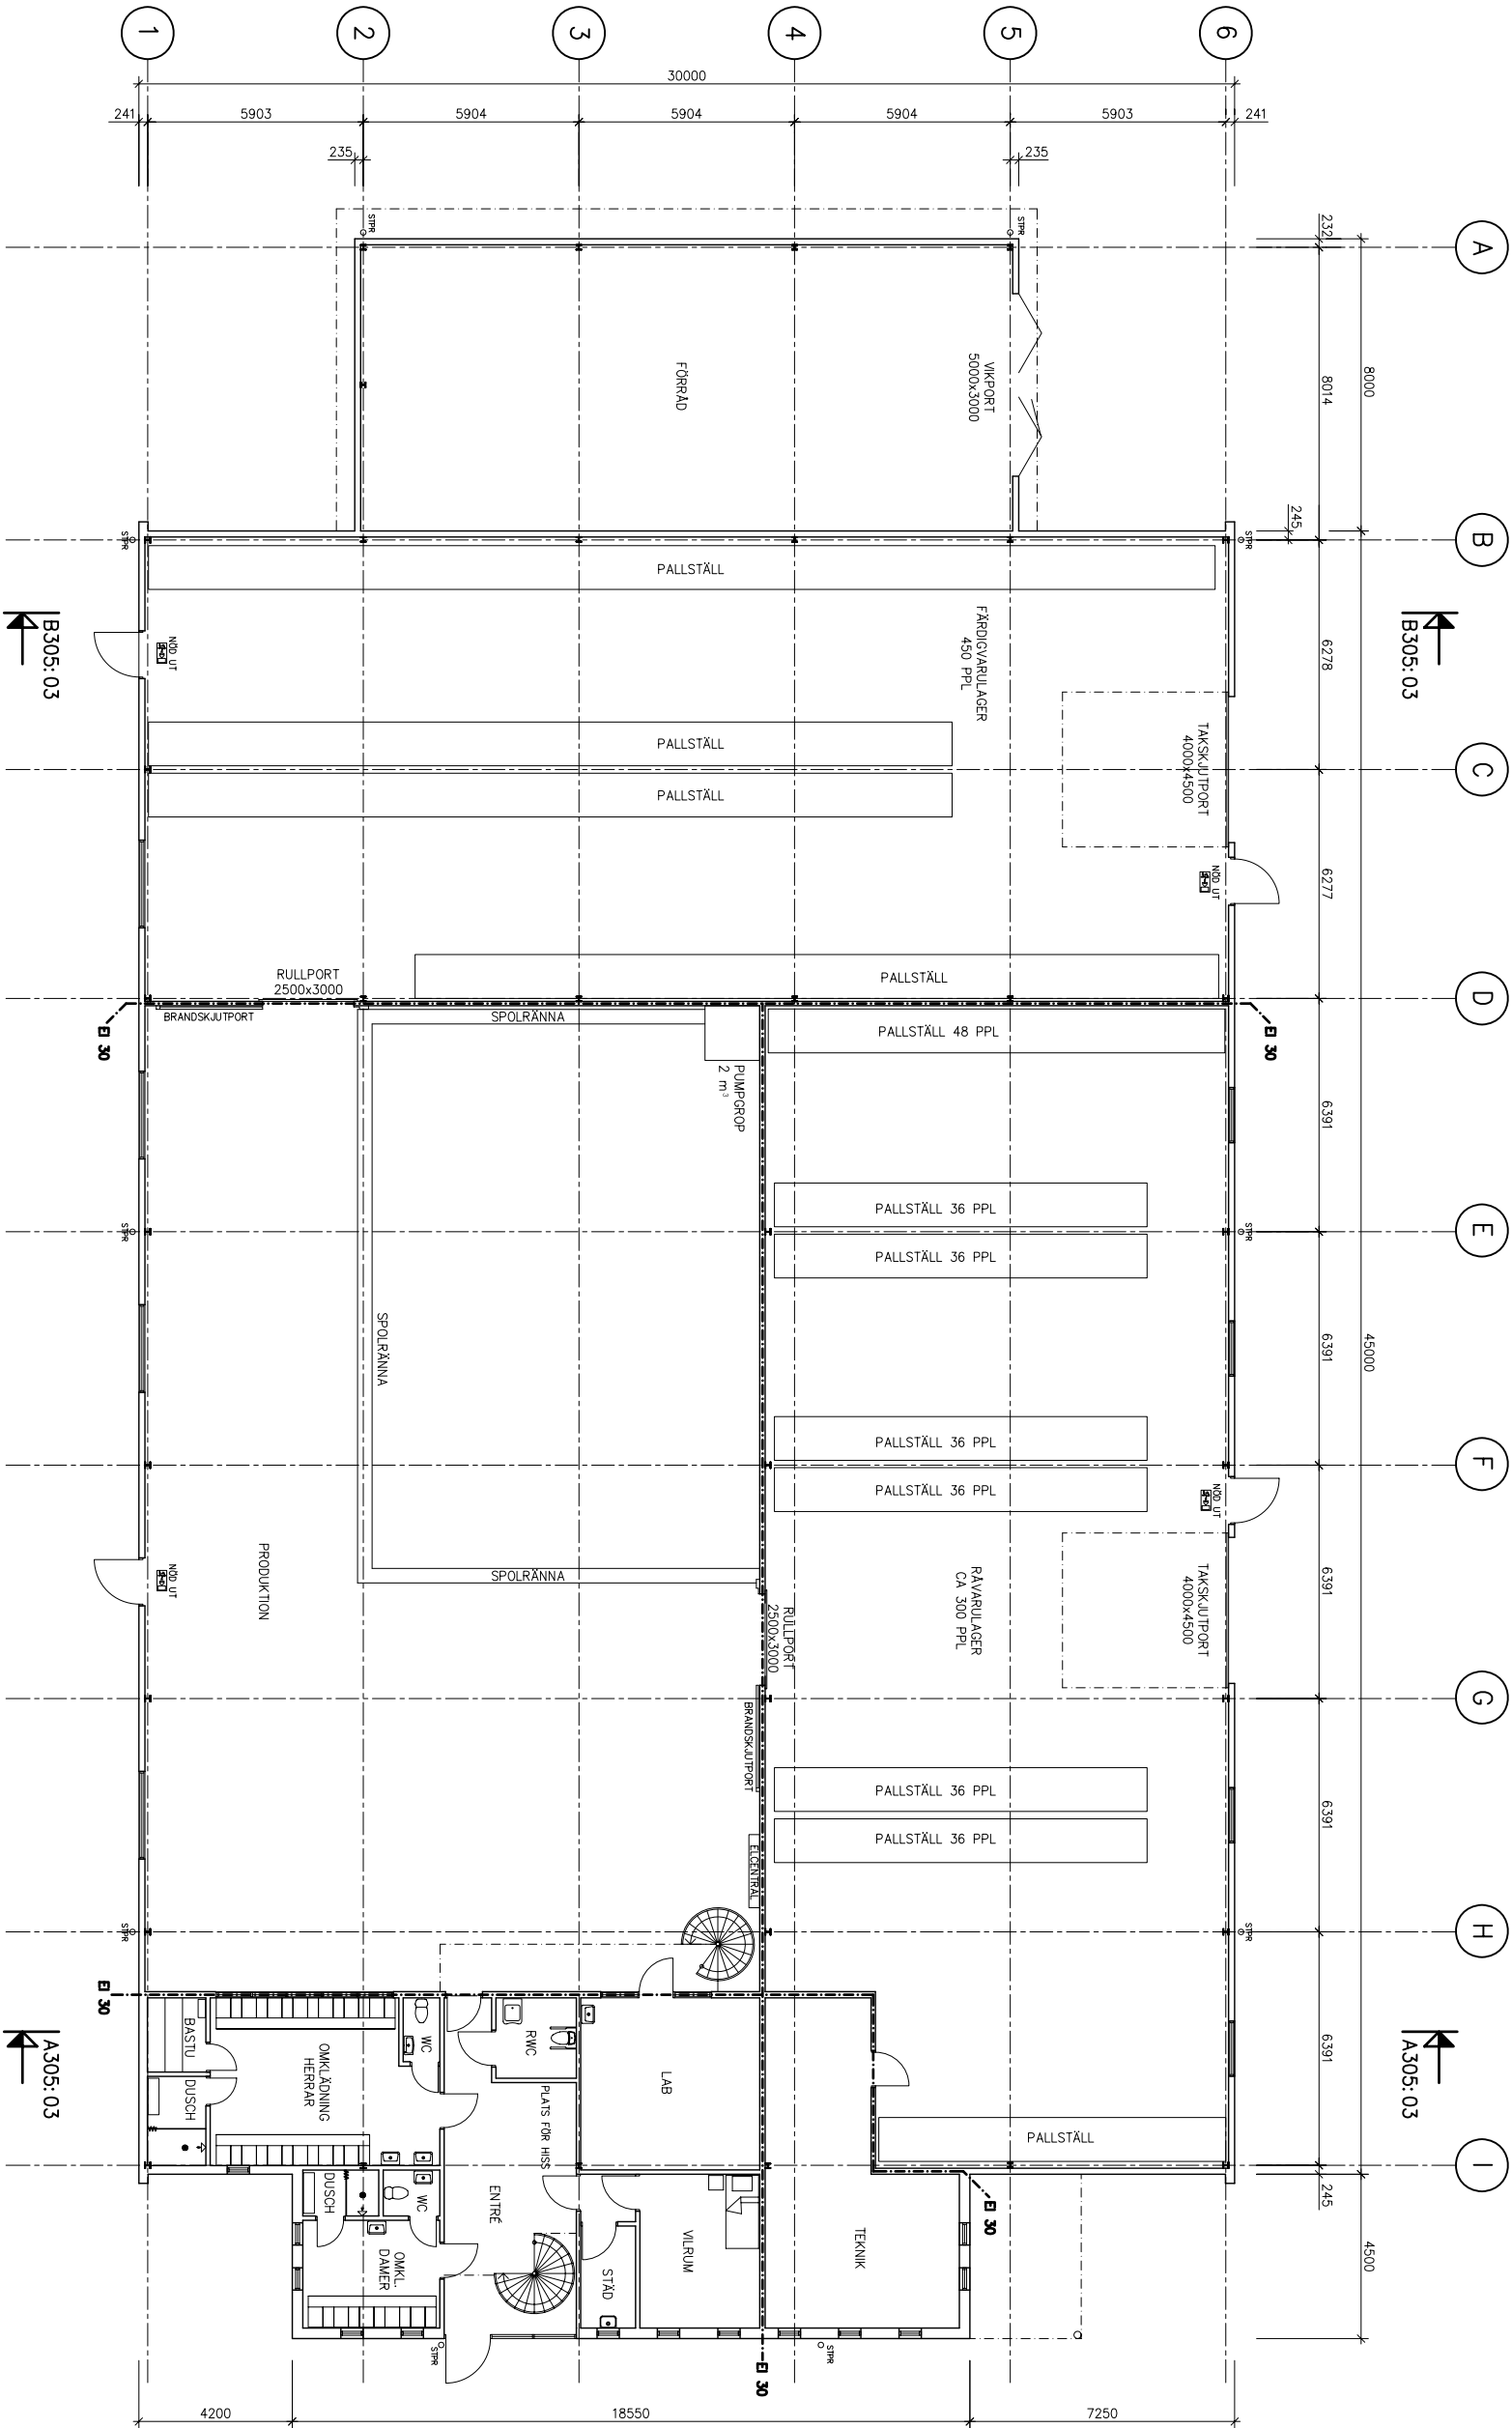

2007-05-09

BET | ANT | RÖRNINGEN AVSEER

PRELIMINÄR HANDLING

FYLLINGE 20: 471

HALMSTADS KOMMUN

ECOFIX AB

 **Madison**

UTBUDS AB

TEL: 035-19 10 50 FAX: 035-19 10 59

2007049

LH

MM

NYBYGGNAD

MICHAEL MADISON

BOTTENPLAN

SKALA 1:100

A305:01

BET

SKALA 1:100

A305:01