

FÖRKLARING




- BUTIK
- LOKAL/LIVSMEDEL
- KUNDGATA
- SERVICE
- TEKNIK
- HUVUDENTRÉ
- BUTIKSENTRÉ
- INLASTNING
- UTRYMNING

Alla ytor är i detta skede preliminära. Ytan är inte inventerad.

Angiven yta avser färglagd yta (LOA) enl. SS 21054:2009.

Projektering av installationer och konstruktioner kan komma att påverka planer, höjder och ytor. Samtliga mått kontrolleras på plats.

Materialet är konfidentiellt.

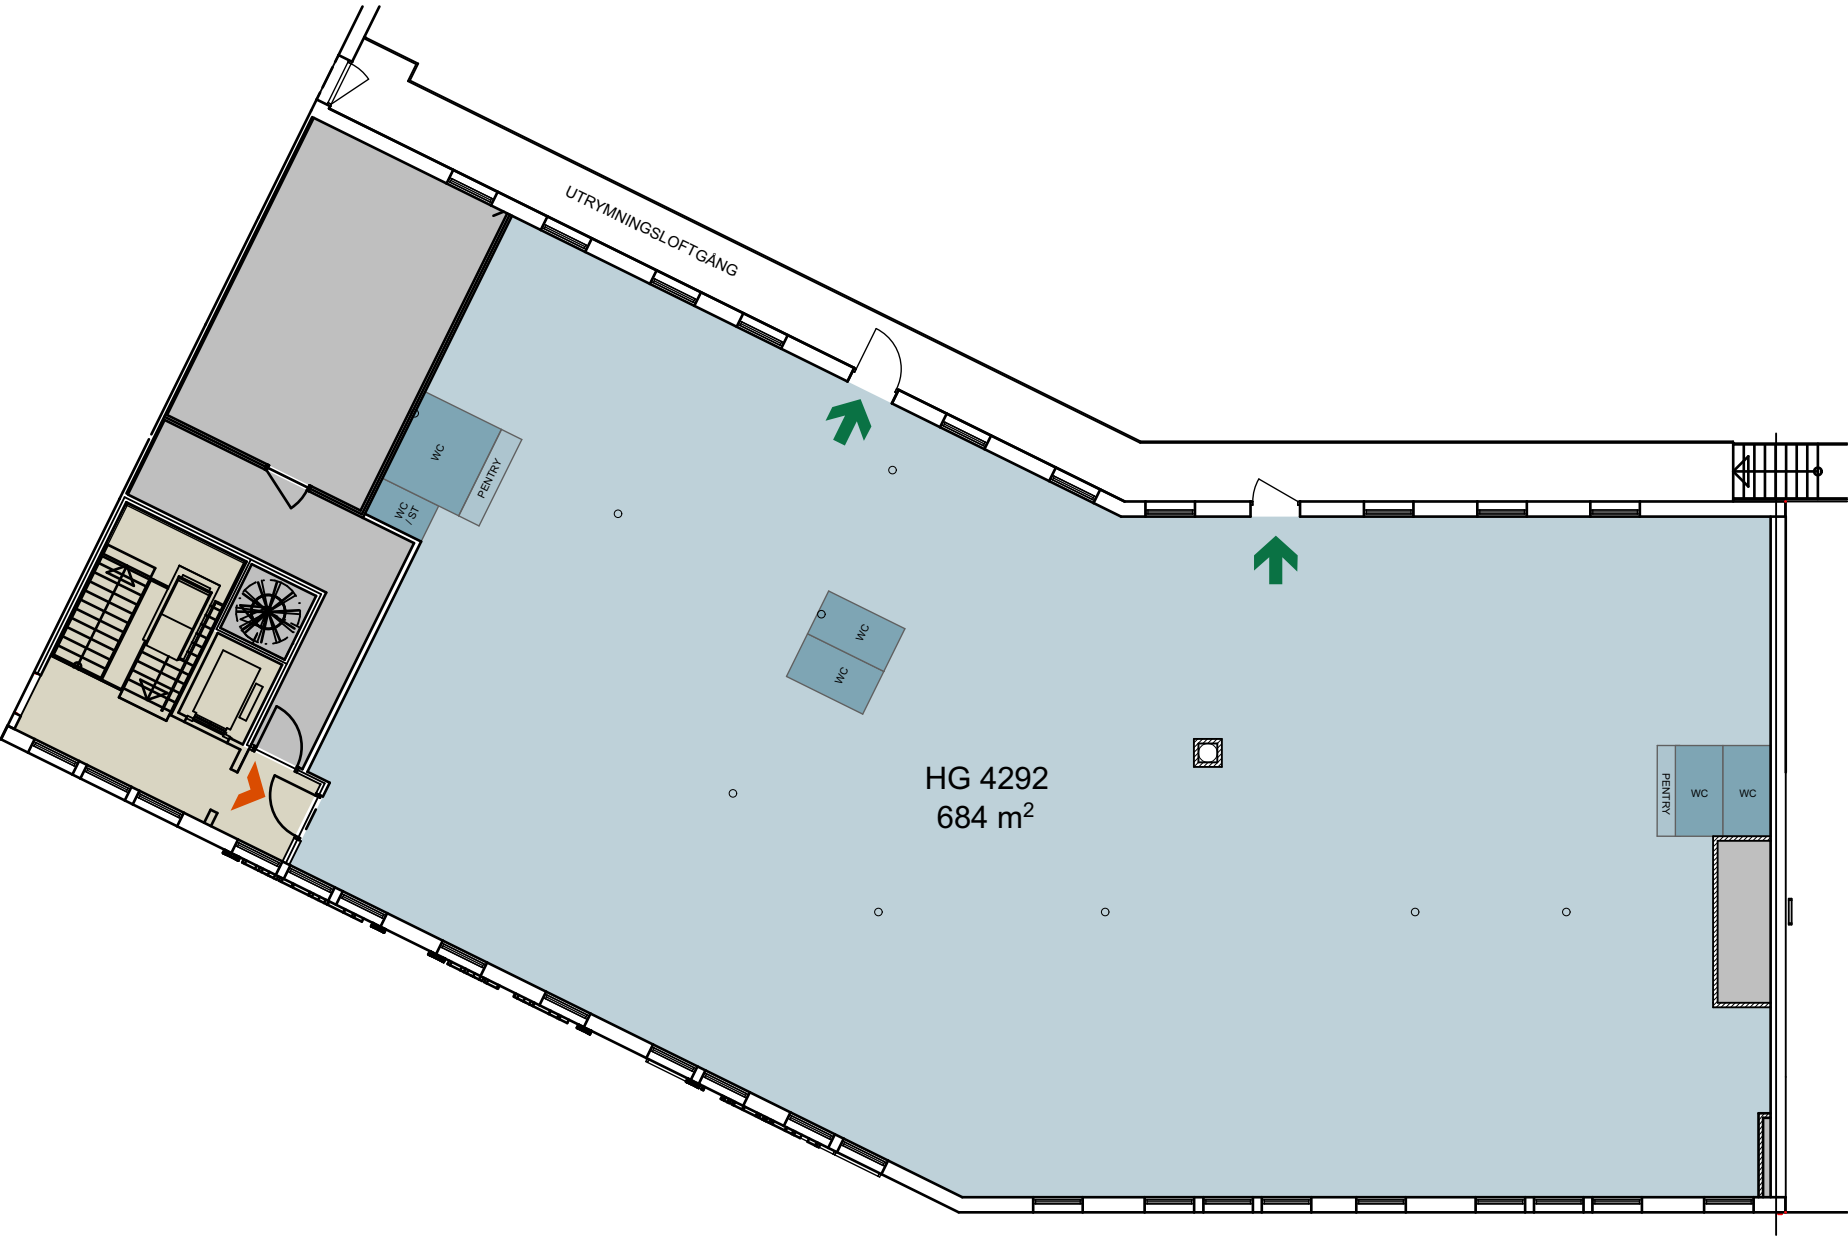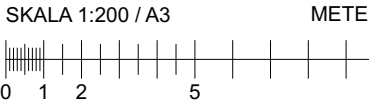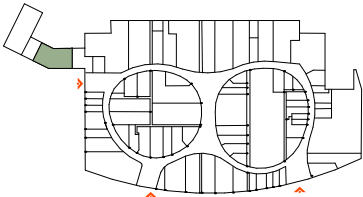

PLAN 2

FÖRKLARING



- BUTIK
- LOKAL/LIVSMEDEL
- KUNDGATA
- SERVICE
- TEKNIK
- HUVUDENTRÉ
- BUTIKSENTRÉ
- INLASTNING
- UTRYMNING

Alla ytor är i detta skede preliminära. Ytan är inte inventerad.

Angiven yta avser färglagd yta (LOA) enl. SS 21054:2009.

Projektering av installationer och konstruktioner kan komma att påverka planer, höjder och ytor. Samtliga mått kontrolleras på plats.

Materialet är konfidentiellt.

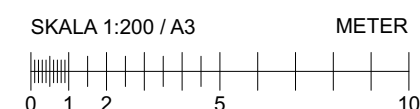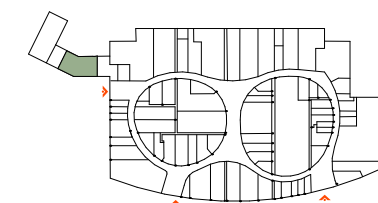

PLAN 2

FÖRKLARING


- BUTIK
- LOKAL/LIVSMEDEL
- KUNDGATA
- SERVICE
- TEKNIK
- HUVUDENTRÉ
- BUTIKSENTRÉ
- INLASTNING
- UTRYMNING

Alla ytor är i detta skede
preliminära. Ytan är inte
inventerad.

Angiven yta avser färglagd yta
(LOA) enl. SS 21054:2009.

Projektering av installationer och
konstruktioner kan komma att
påverka planer, höjder och ytor.
Samtliga mått kontrolleras på plats.

Materialet är konfidentiellt.

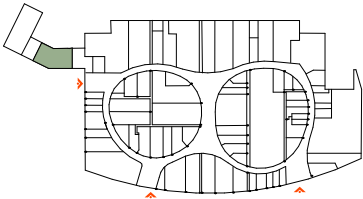

SKALA 1:200 / A3



PLAN 2

FÖRKLARING

- BUTIK
- LOKAL/LIVSMEDEL
- KUNDGATA
- SERVICE
- TEKNIK
- HUVUDENTRÉ
- BUTIKSENTRÉ
- INLASTNING
- UTRYMNING

Alla ytor är i detta skede preliminära. Ytan är inte inventerad.

Angiven yta avser färglagd yta (LOA) enl. SS 21054:2009.

Projektering av installationer och konstruktioner kan komma att påverka planer, höjder och ytor. Samtliga mått kontrolleras på plats.

Materialet är konfidentiellt.

