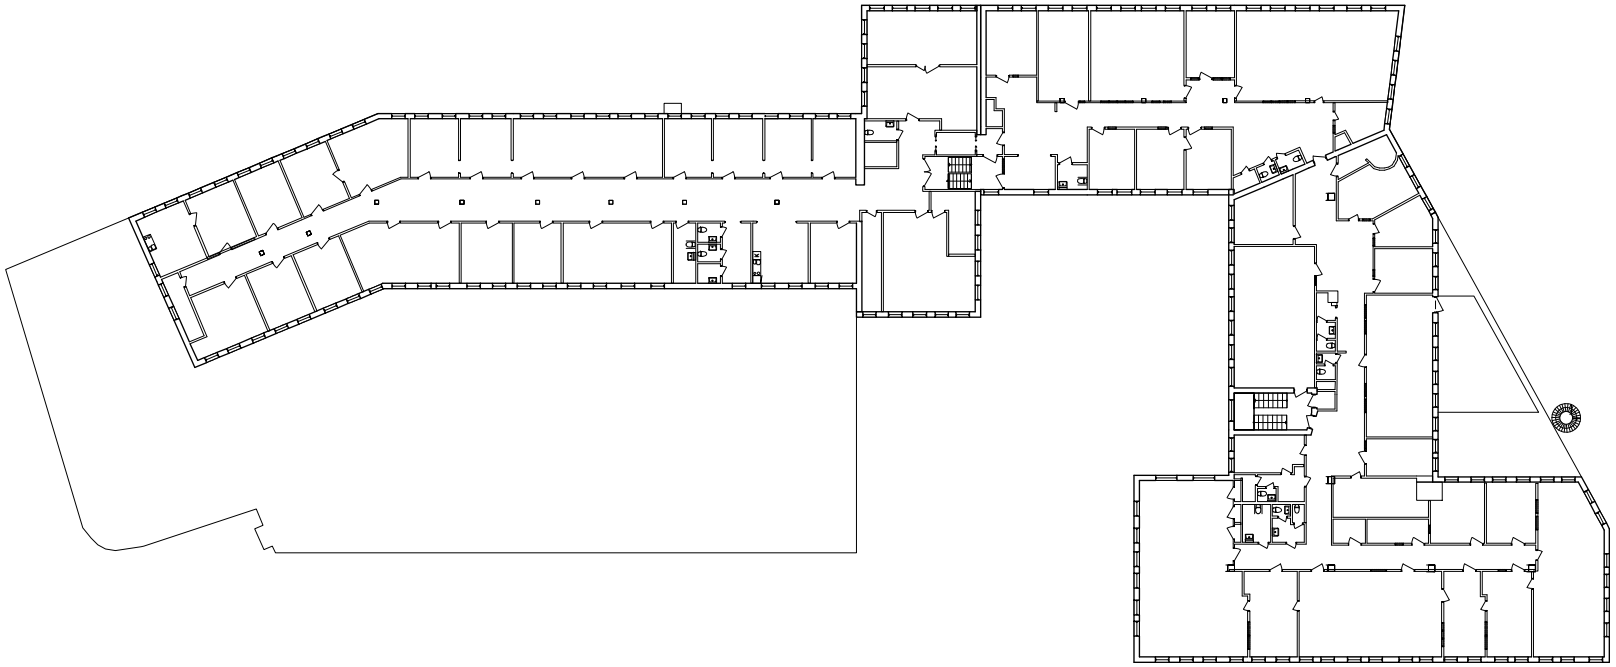

Våning 3
2030 m²

SKALA 1:200
0 1 2 5 10 15 20
METER

BET	ANT	ÄNDRINGEN AVSER	DATUM	SIGN

Kvarteret Hagtornen

BORÅS

X	A	Kvarnström Arkitektkontor AB 031-17 93 35
	K	
	V	
	E	
	M	
	BR	

ÚRSPRUNGSARKITEKT:

UPPDRAG NR	RITAD AV	HANDLÄGGARE
15.011	MR	MR
DATUM 2015-09-17	ANSVARIG Martin Ravnefjord	

Hus A, BLIVANDE UTSEENDE
VÅNING 4-5

FÖRVALTNINGSENHET

SKALA A1=1:200 A3=1:400

NUMMER A-49.1-A400

BET

PLO: 2015-9-17 16:41 G:\KVARNSTROM\RITNINGAR\KA HAGTORNEN BORÅS\UTREDNING\A\RITDEF\A\A-49.1-A400.DWG MARTIN RAVNEFJORD

REF: __\Model\A\2015\323 Våning 4-5.dwg

LAGER: SB11