



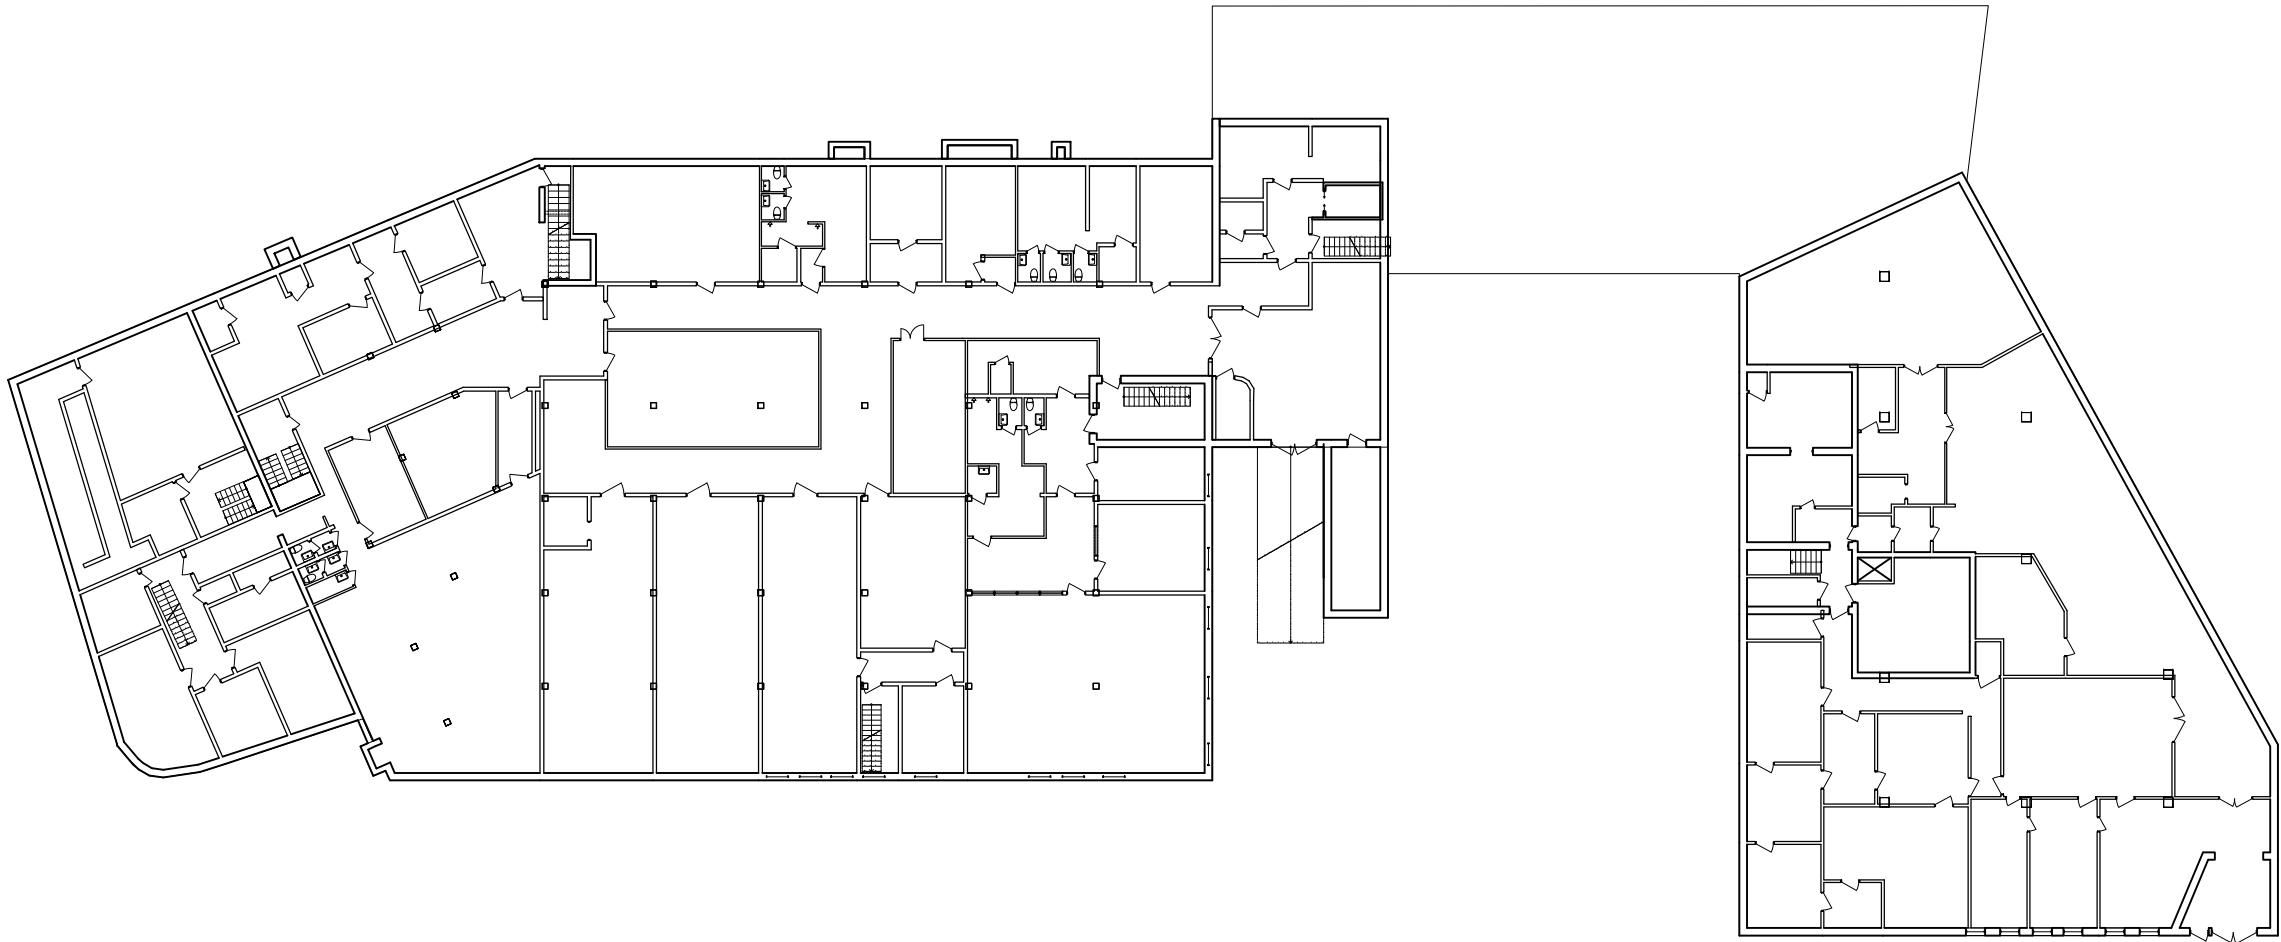

Källare
2772 m²

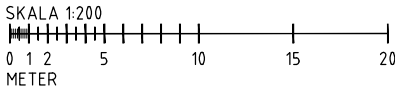

BET	ANT	ÄNDRINGEN AVSER	DATUM	SIGN	
Kvarteret Hagtornen					
BORÅS					
☒	A	Kvarnström Arkitektkontor AB 031-17 93 35			
	K				
	V				
	E				
	M				
	BR				
URSPRUNGSARKITEKT:					
UPPDRAG NR		RITAD AV	HANDLÄGGARE		
15.011		MR	MR		
DATUM		ANSVARIG			
2015-09-17		Martin Ravnefjord			
Hus A, BLIVANDE UTSEENDE					
KÄLLARE					
SKALA		NUMMER		I BET	
A1=1:200		A-49.1-A100			
A3=1:400					