


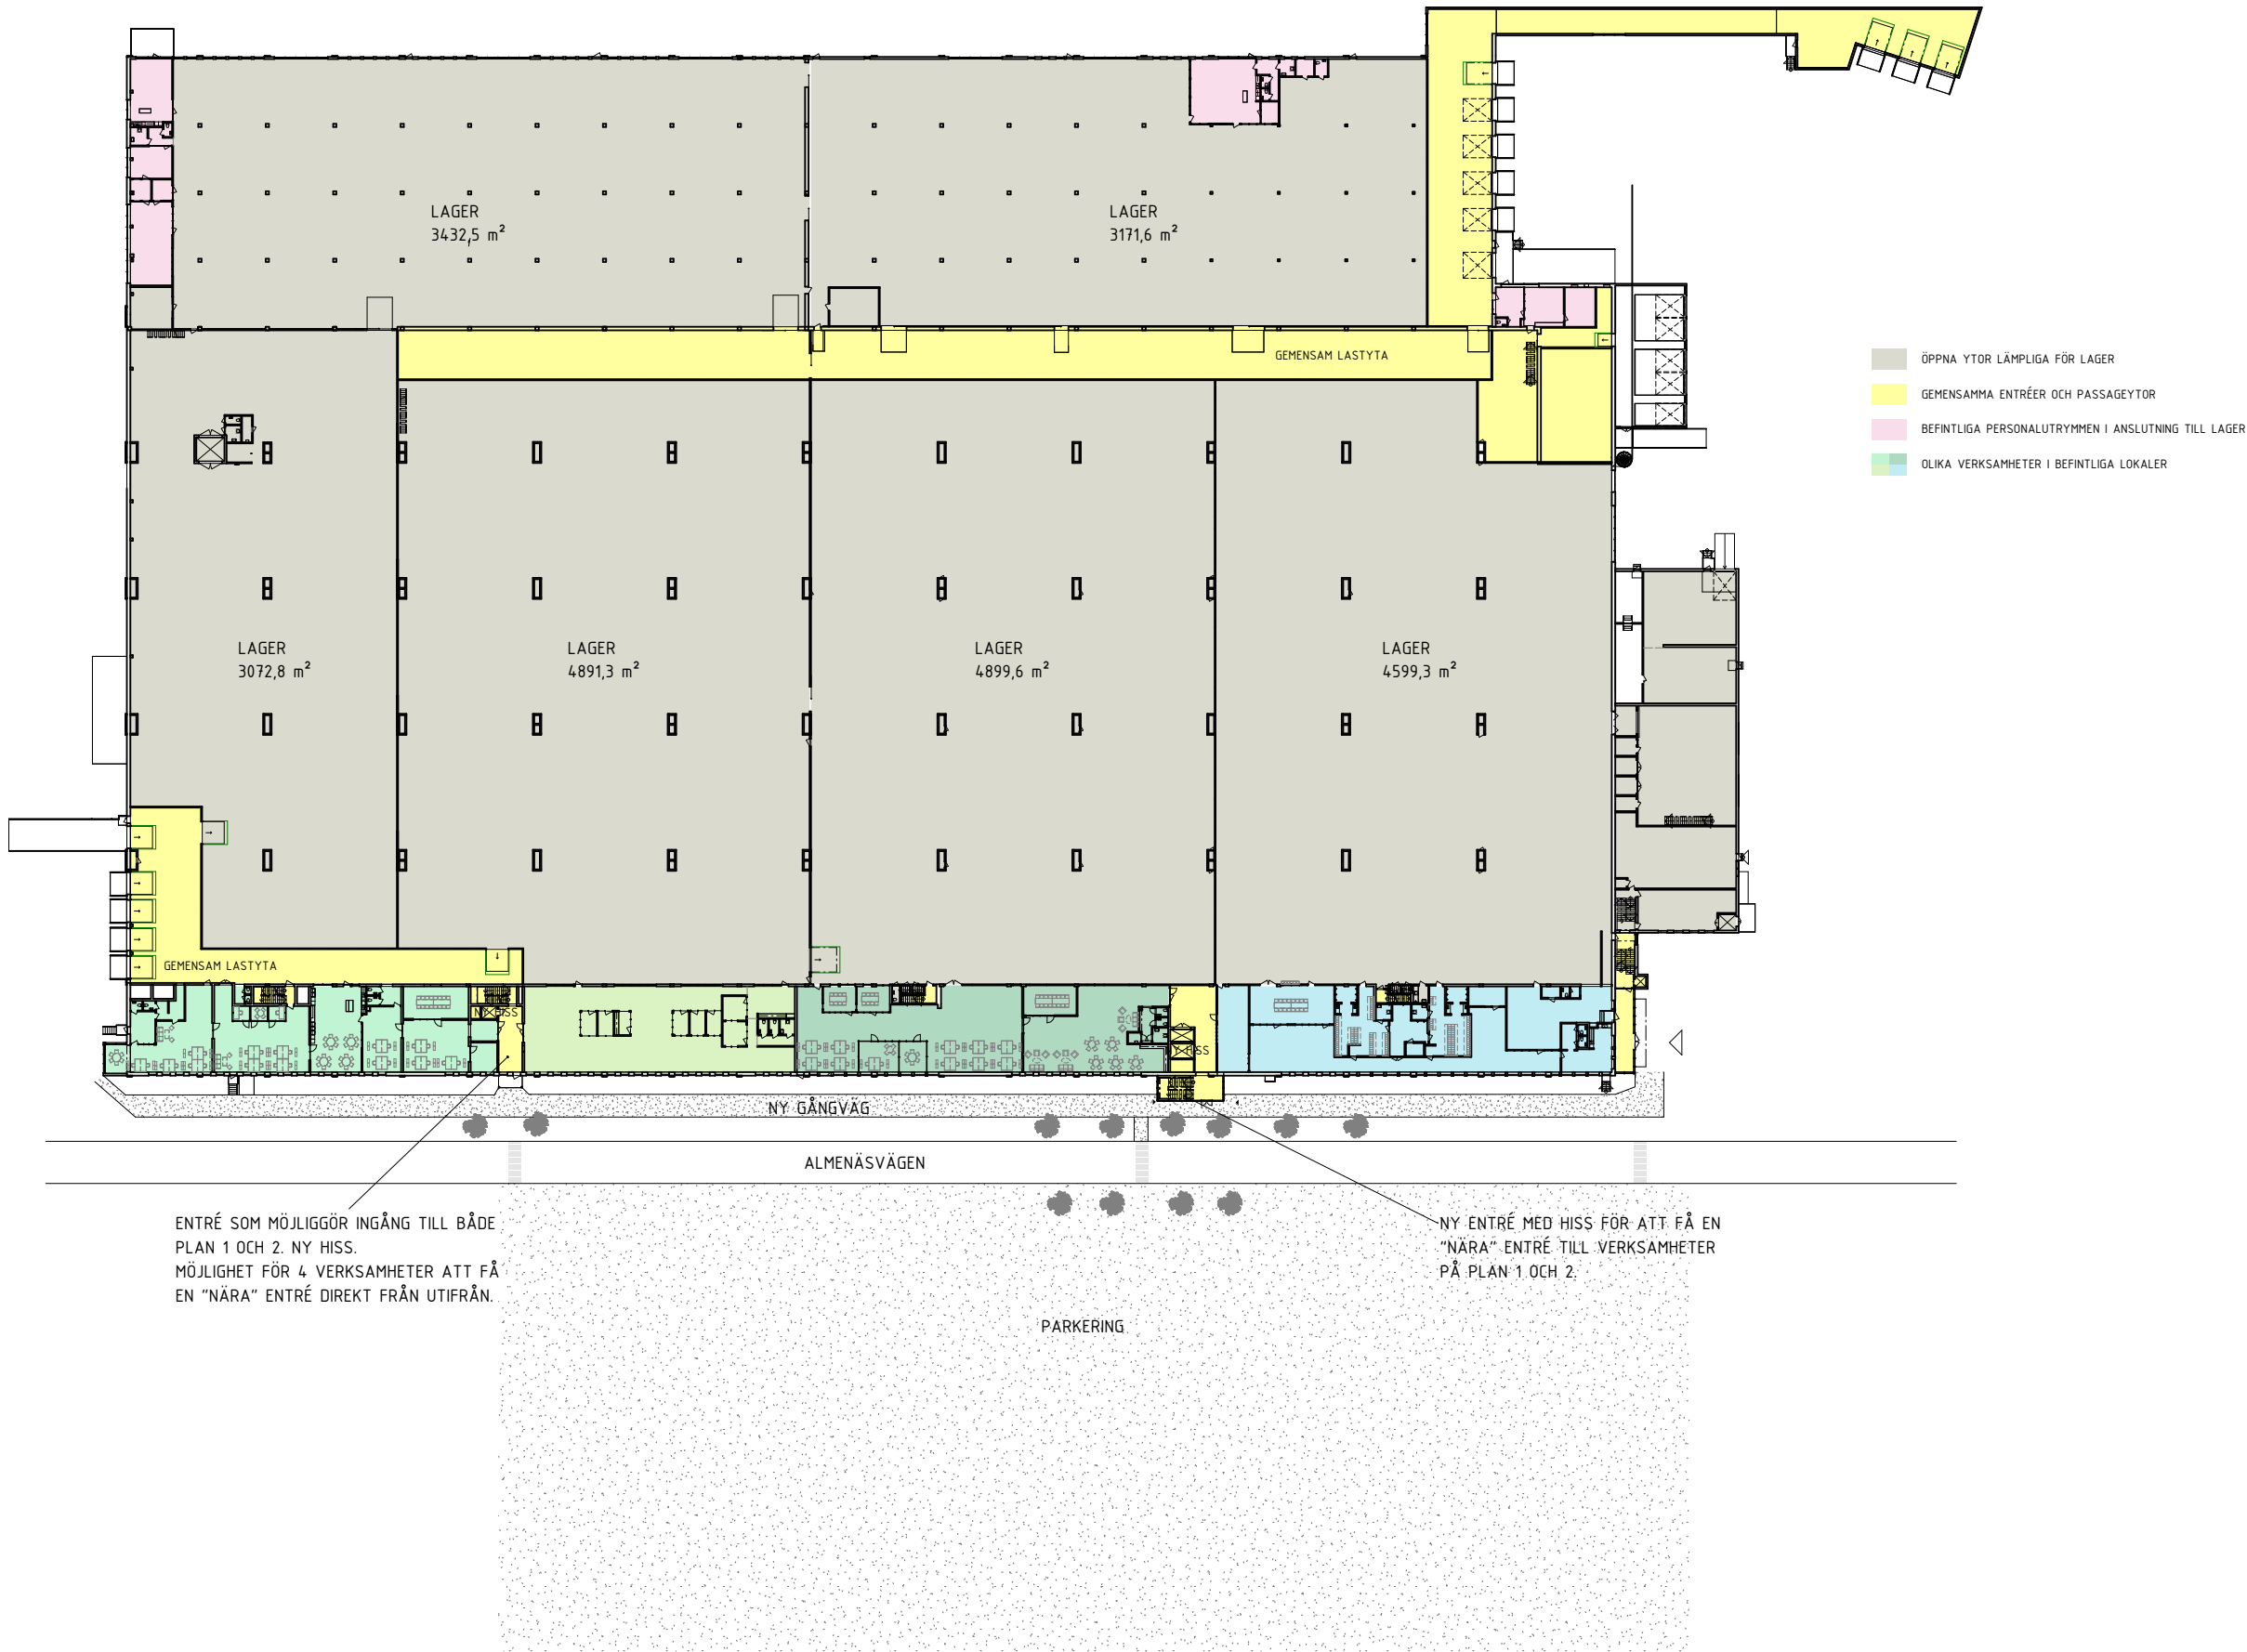





SKISSFÖRSLAG

GENOM ATT GÖRA TREVLIKA ENTRÉER FRÅN ALMENÄSVÄGEN KAN MAN SLIPPA ATT HA DEN LÅNGA INSTÄNGDA KORRIDOREN SOM INGÅNG TILL VERKSAMHETER PÅ PLAN 2. ENTRÉERNA SKA KÄNNAS BEKVÄMA OCH NATURLIGA ATT NÅ FRÅN PARKERINGSPLATSEN ANDRA SIDAN ALMENÄSVÄGEN. DET FINNS STOR FLEXIBILITET ATT ORDNA LOKALER FÖR BÅDE STÖRRE OCH MINDRE VERKSAMHETER. DÄR DET FINNS OMKLÄDNINGSRUM IDAG KAN MAN INRÄTTA MÖJLIGHET FÖR OLIKA TYPER AV BEHANDLINGVERKSAMHETER. T EX NAPRAPAT, PERSONLIGA TRÄNARE OCH LIKNANDE.

I SAMTLIGA LOKALER FINNS DET MÖJLIGHET TILL KONTOR, KONFERENSRUM, PAUSUTRYMME, WC, VILRUM MM. DEN LÅNGA KORRIDOREN KAN FUNGERA SOM ALTERNATIV UTRYMNINGSVÄG VID BEHOV.



VERKSAMHETER PÅ PLAN 1 KAN SAMORDNAS MED DE LAGERUTRYMMEN SOM FINNS PÅ SAMMA PLAN.




BEFINTLIGA LAGERUTRYMMEN OCH LASTBRYGGOR BEHÅLLS. DET FINNS ÄVEN MÖJLIGHET ATT ANVÄNDA PERSONALUTRYMMEN PÅ ANDRA STÄLLEN I BYGGNADEN SOM LIGGER I ANSLUTNING TILL LAGERYTOR.

RYDAHÖG 1

PLAN 1, ÖVERSIKT
IDESSKISS: 2024.11.25



SKALA I A3: 1:1000

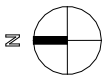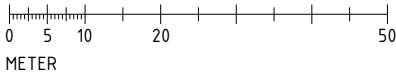


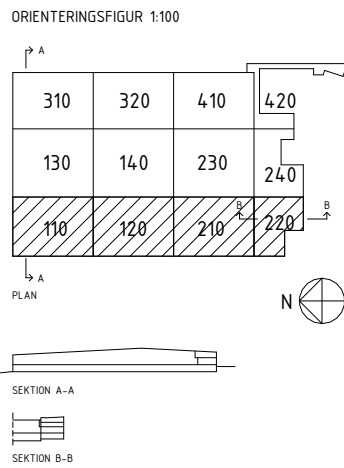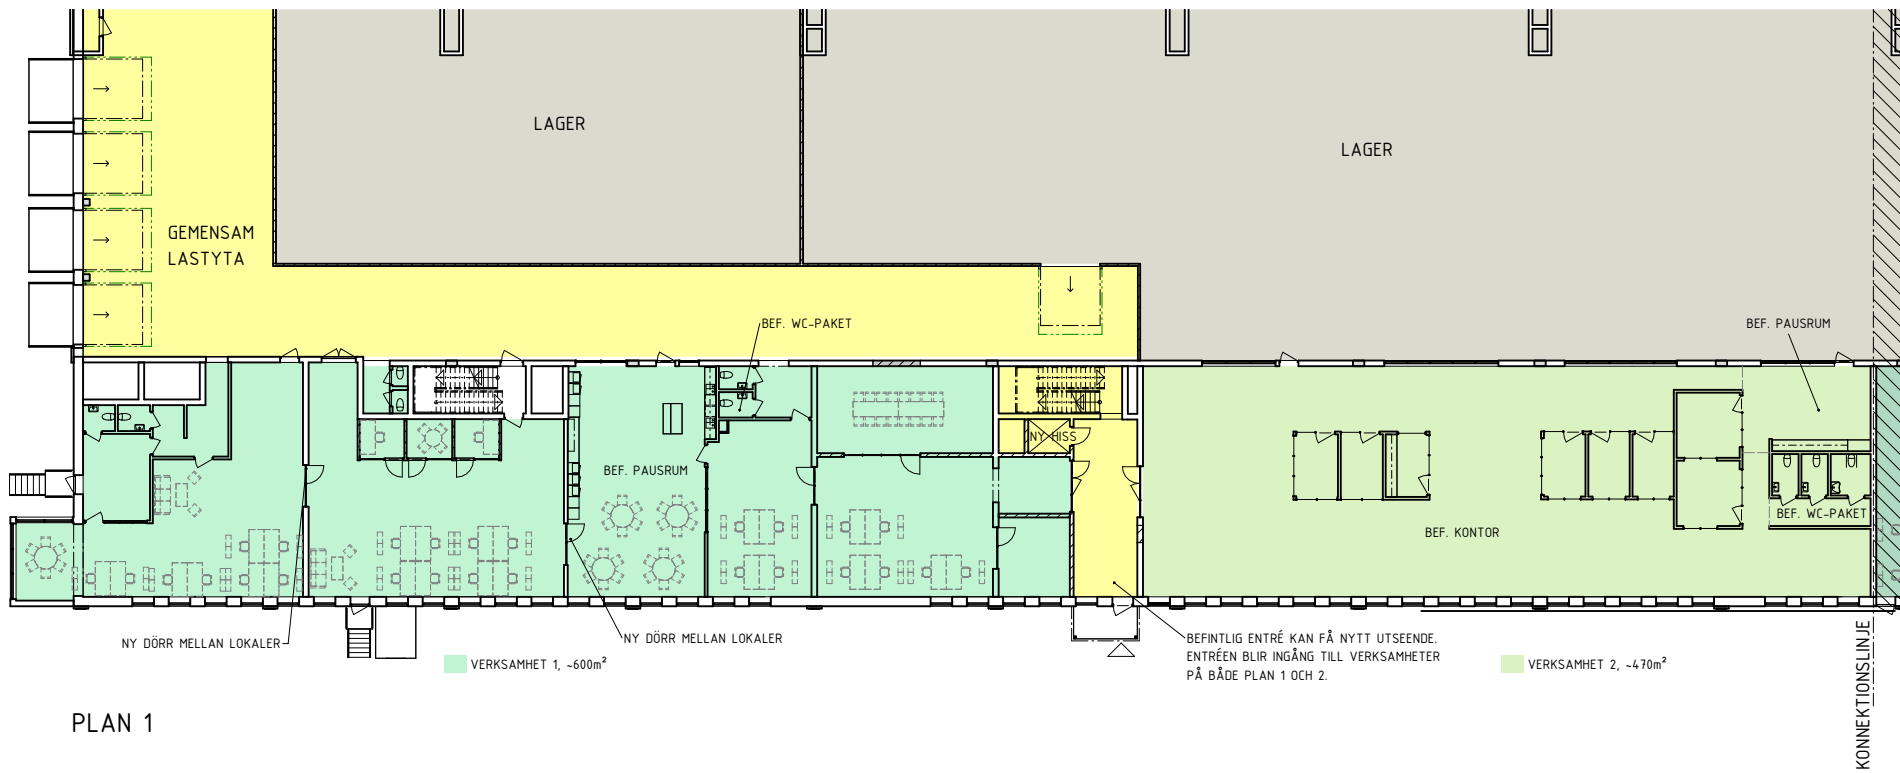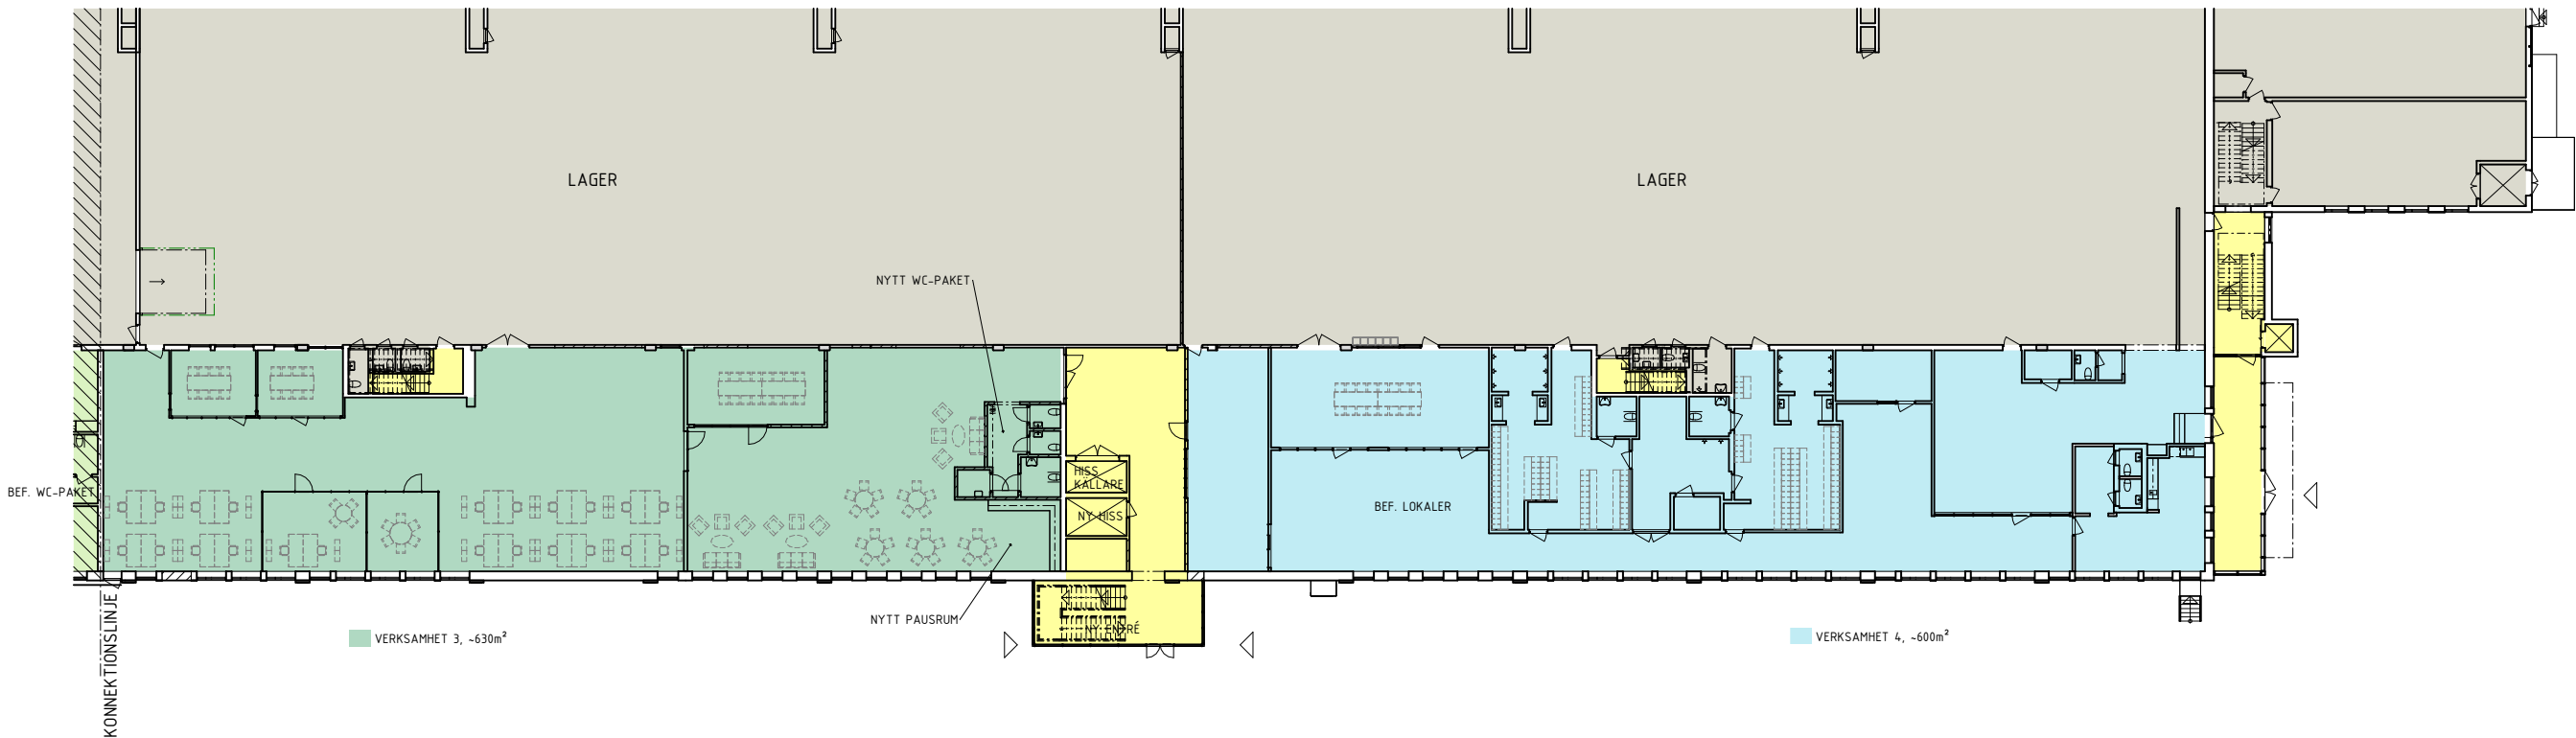

RYDAHÖG 1



PLAN 1, VERKSAMHETER
IDESSKISS: 2024.11.25

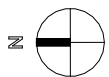
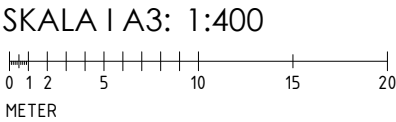


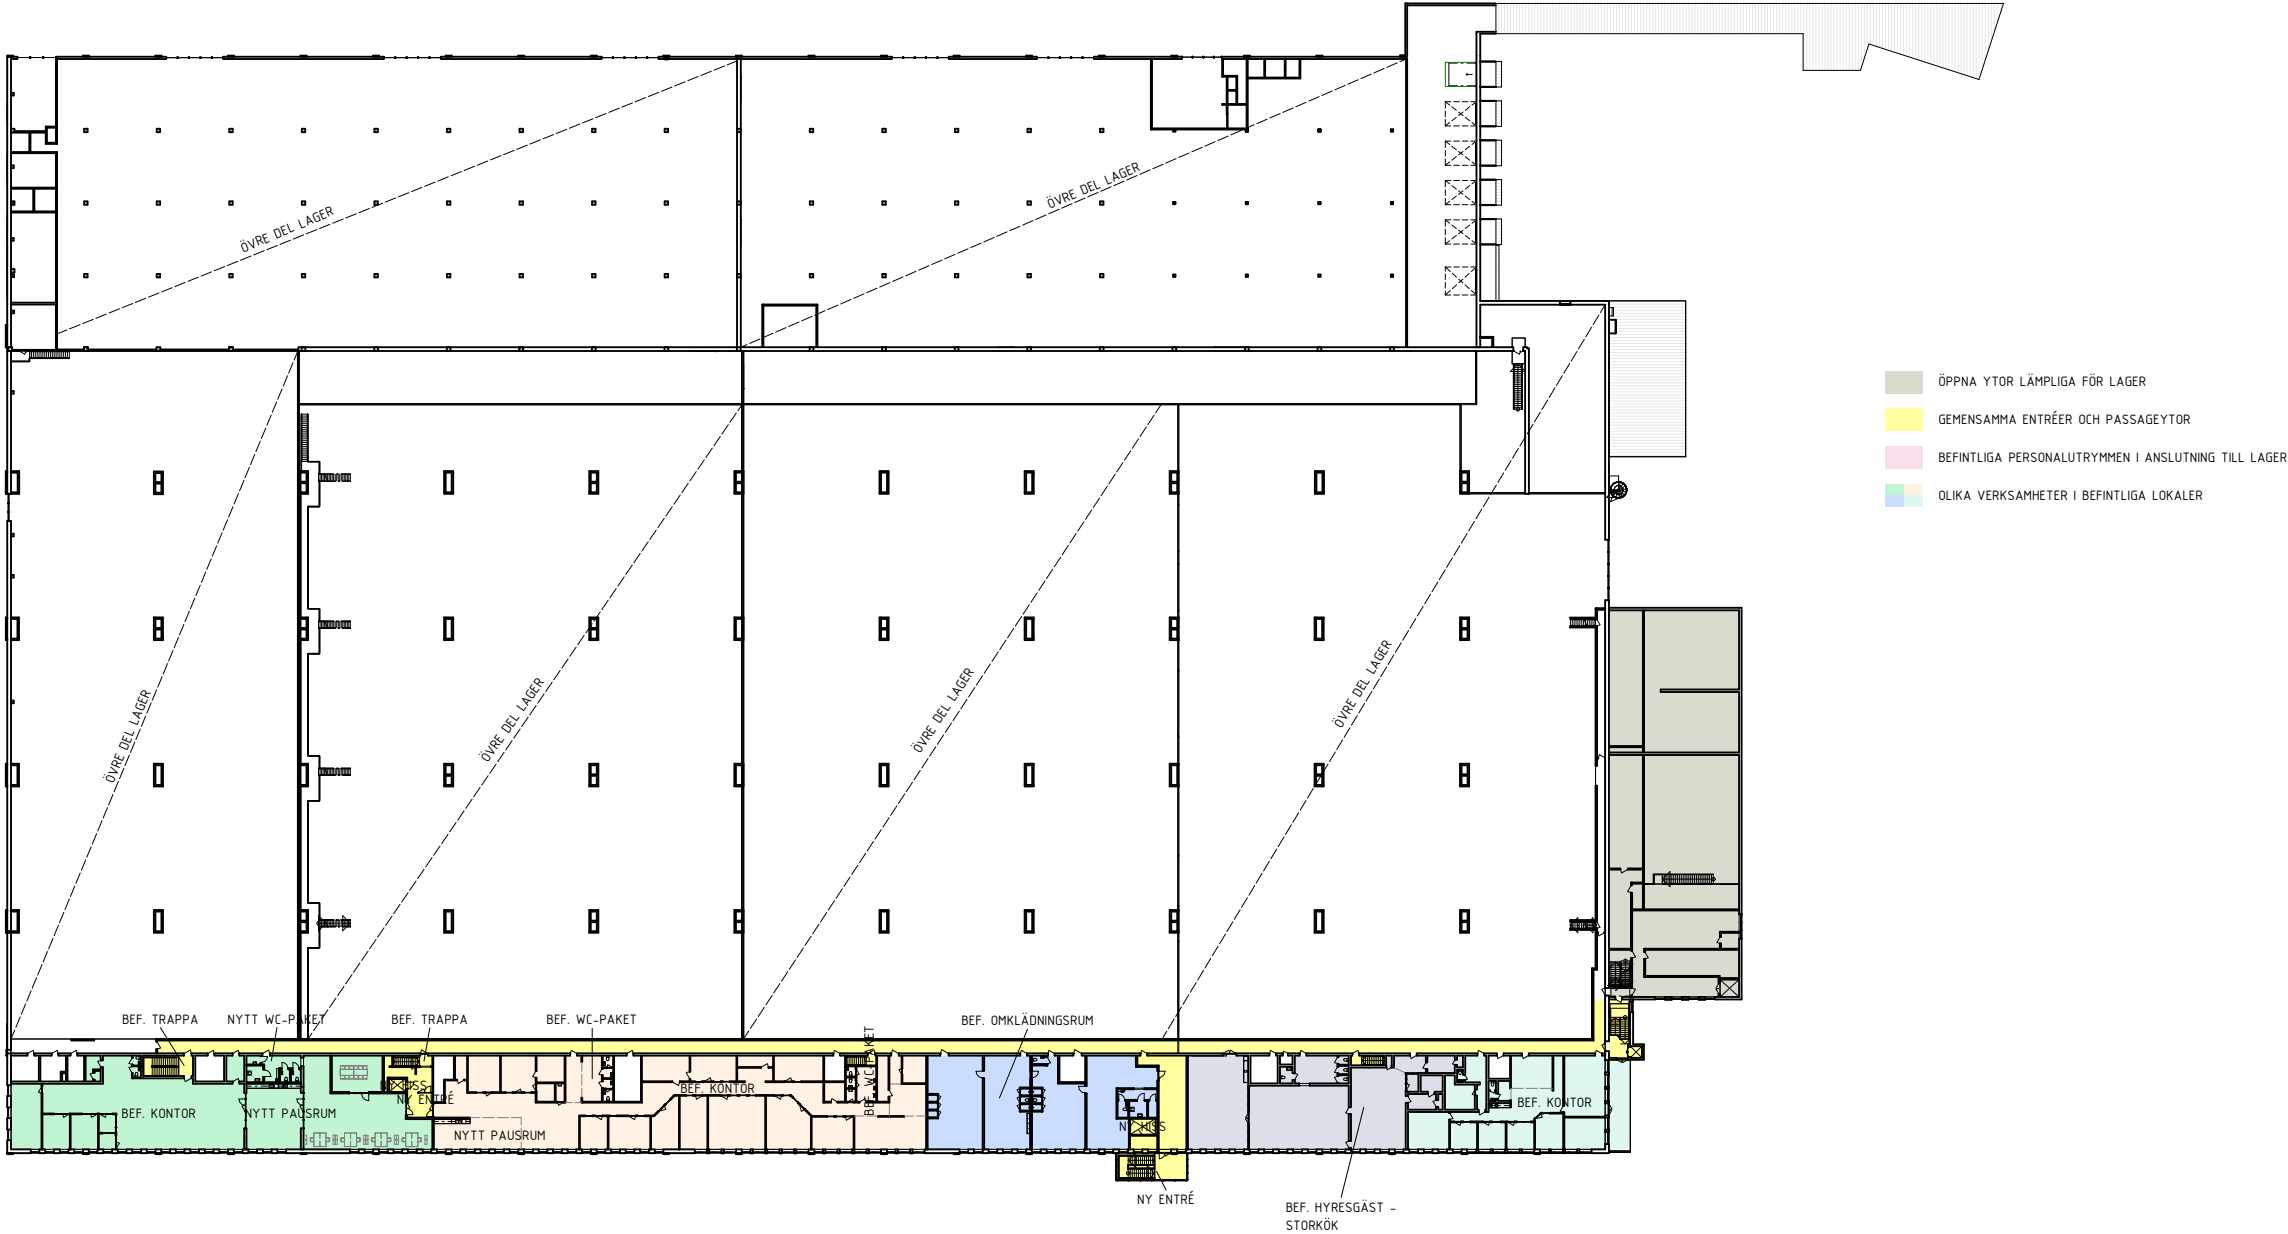



RYDAHÖG 1

PLAN 2, ÖVERSIKT
IDESSKISS: 2024.11.25

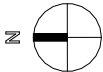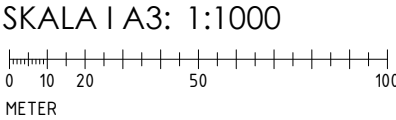

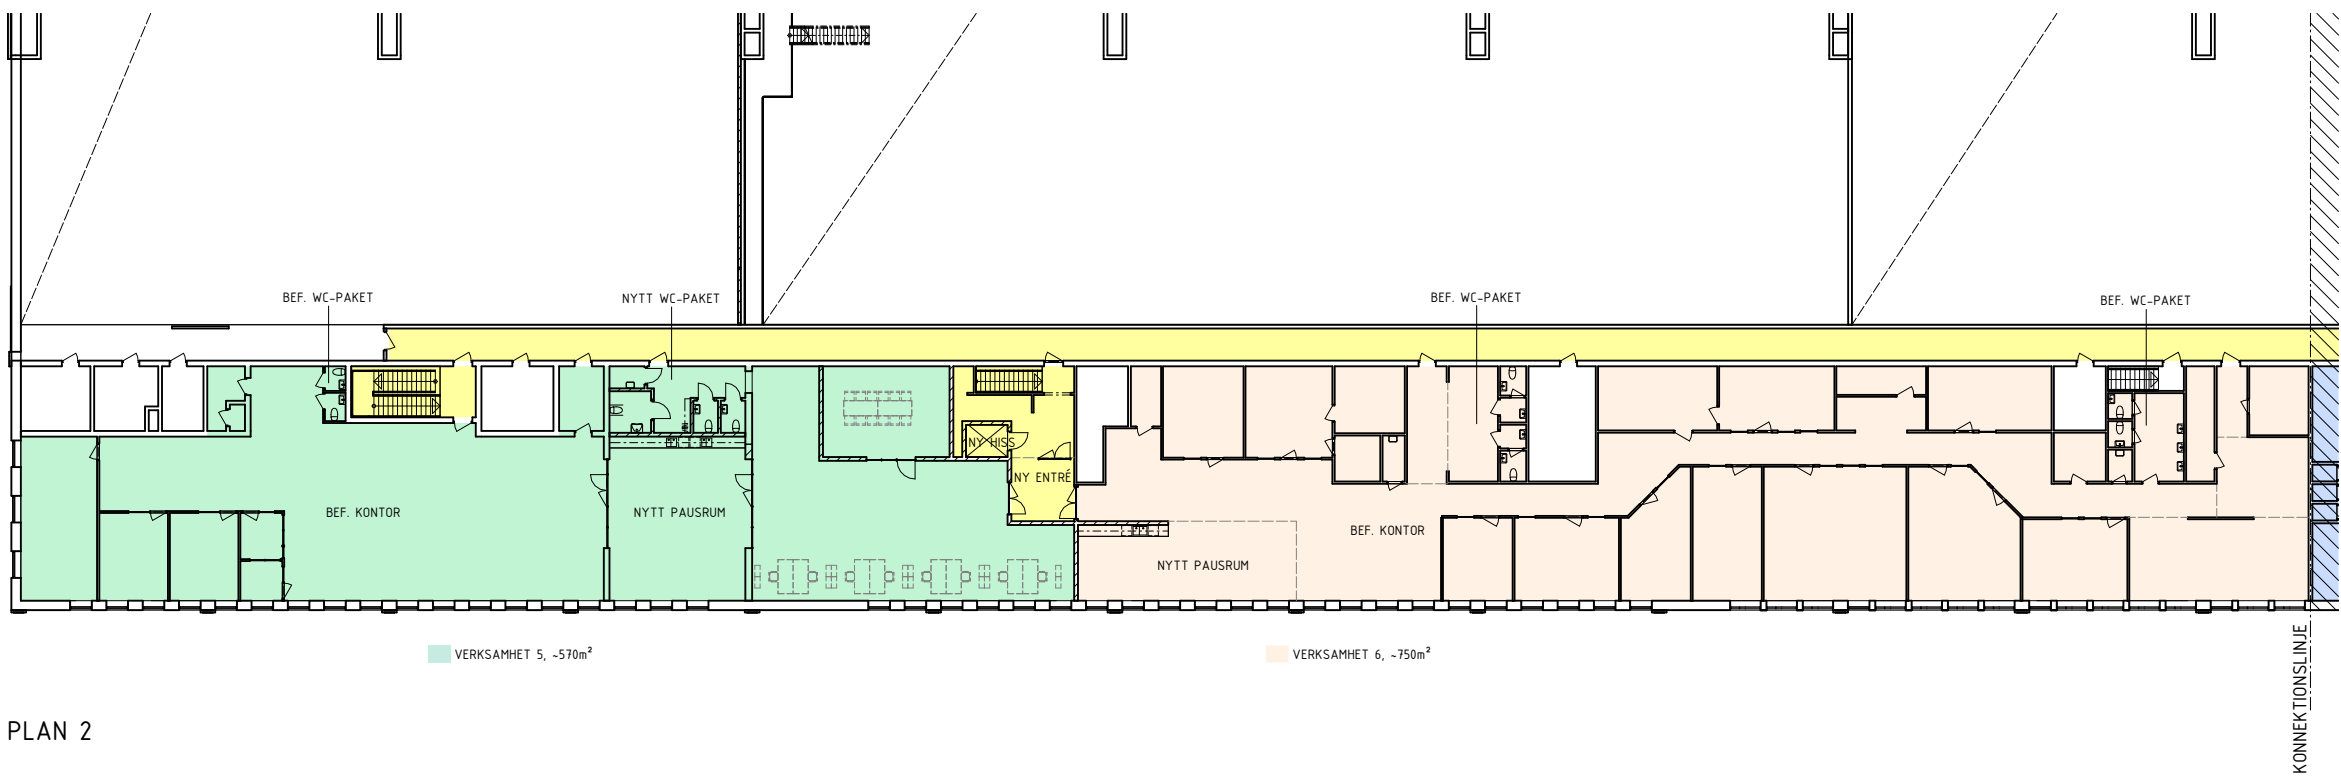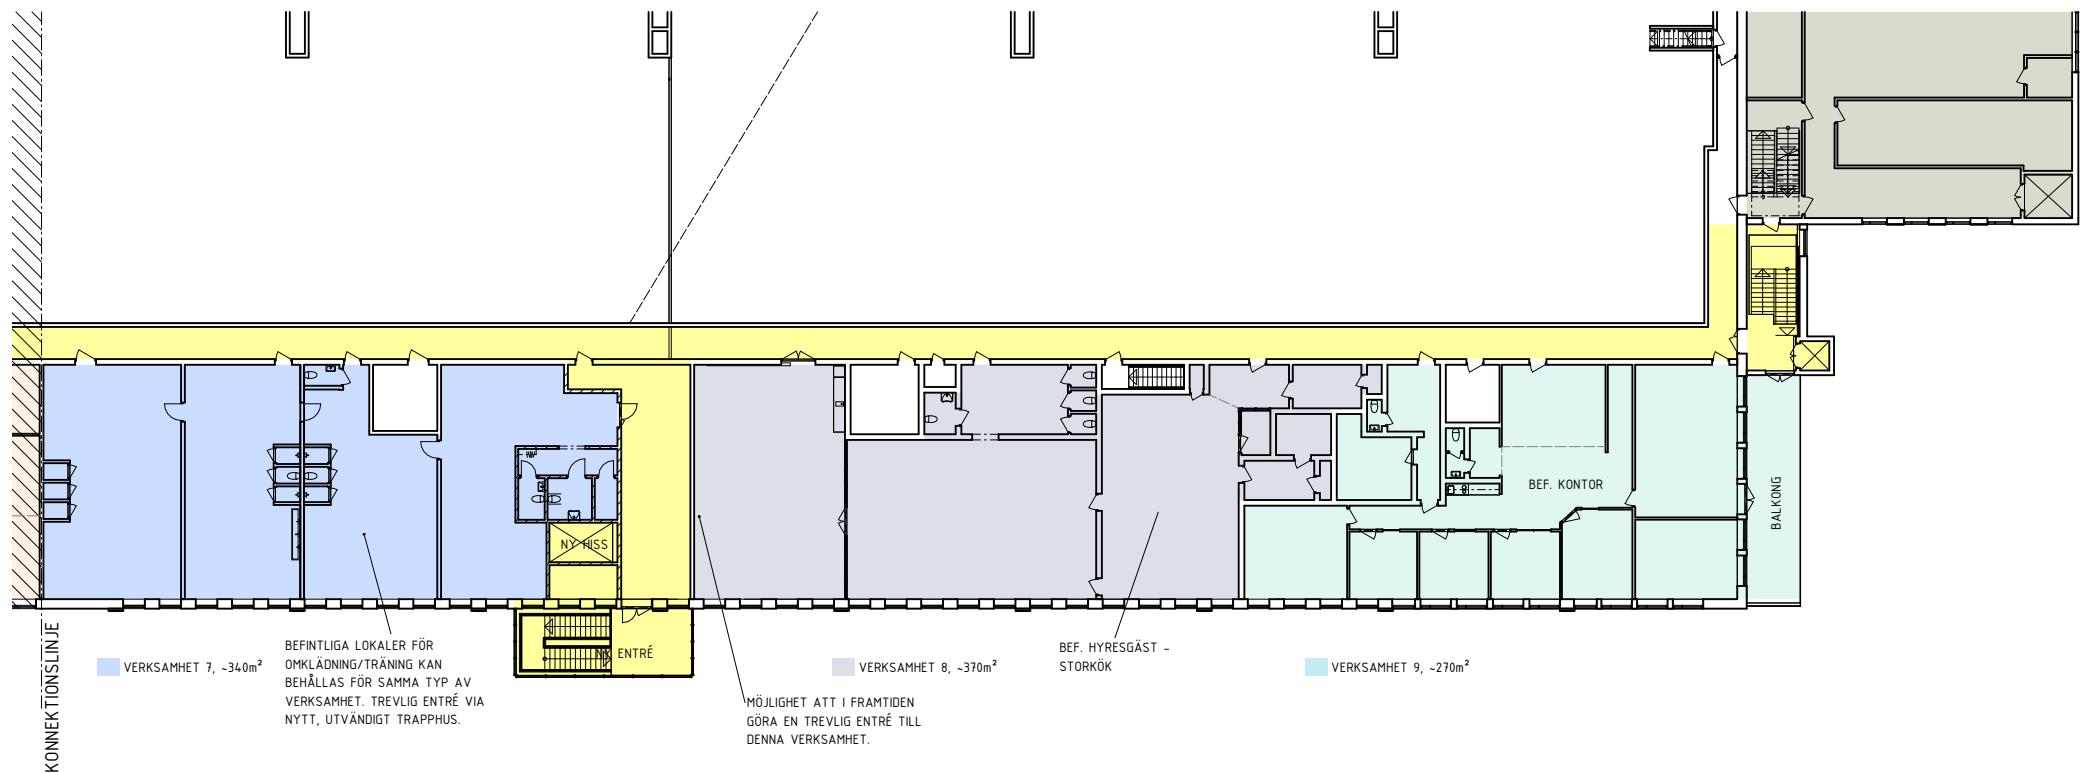

ORIENTERINGSFIGUR 1:100

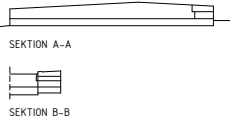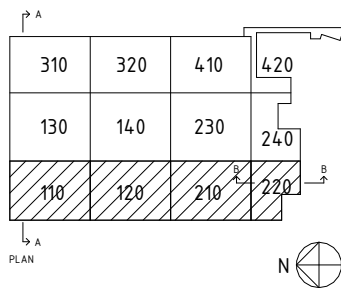

RYDAHÖG 1

PLAN 2, VERKSAMHETER
IDESSKISS: 2024.11.25

SKALA I A3: 1:400

