



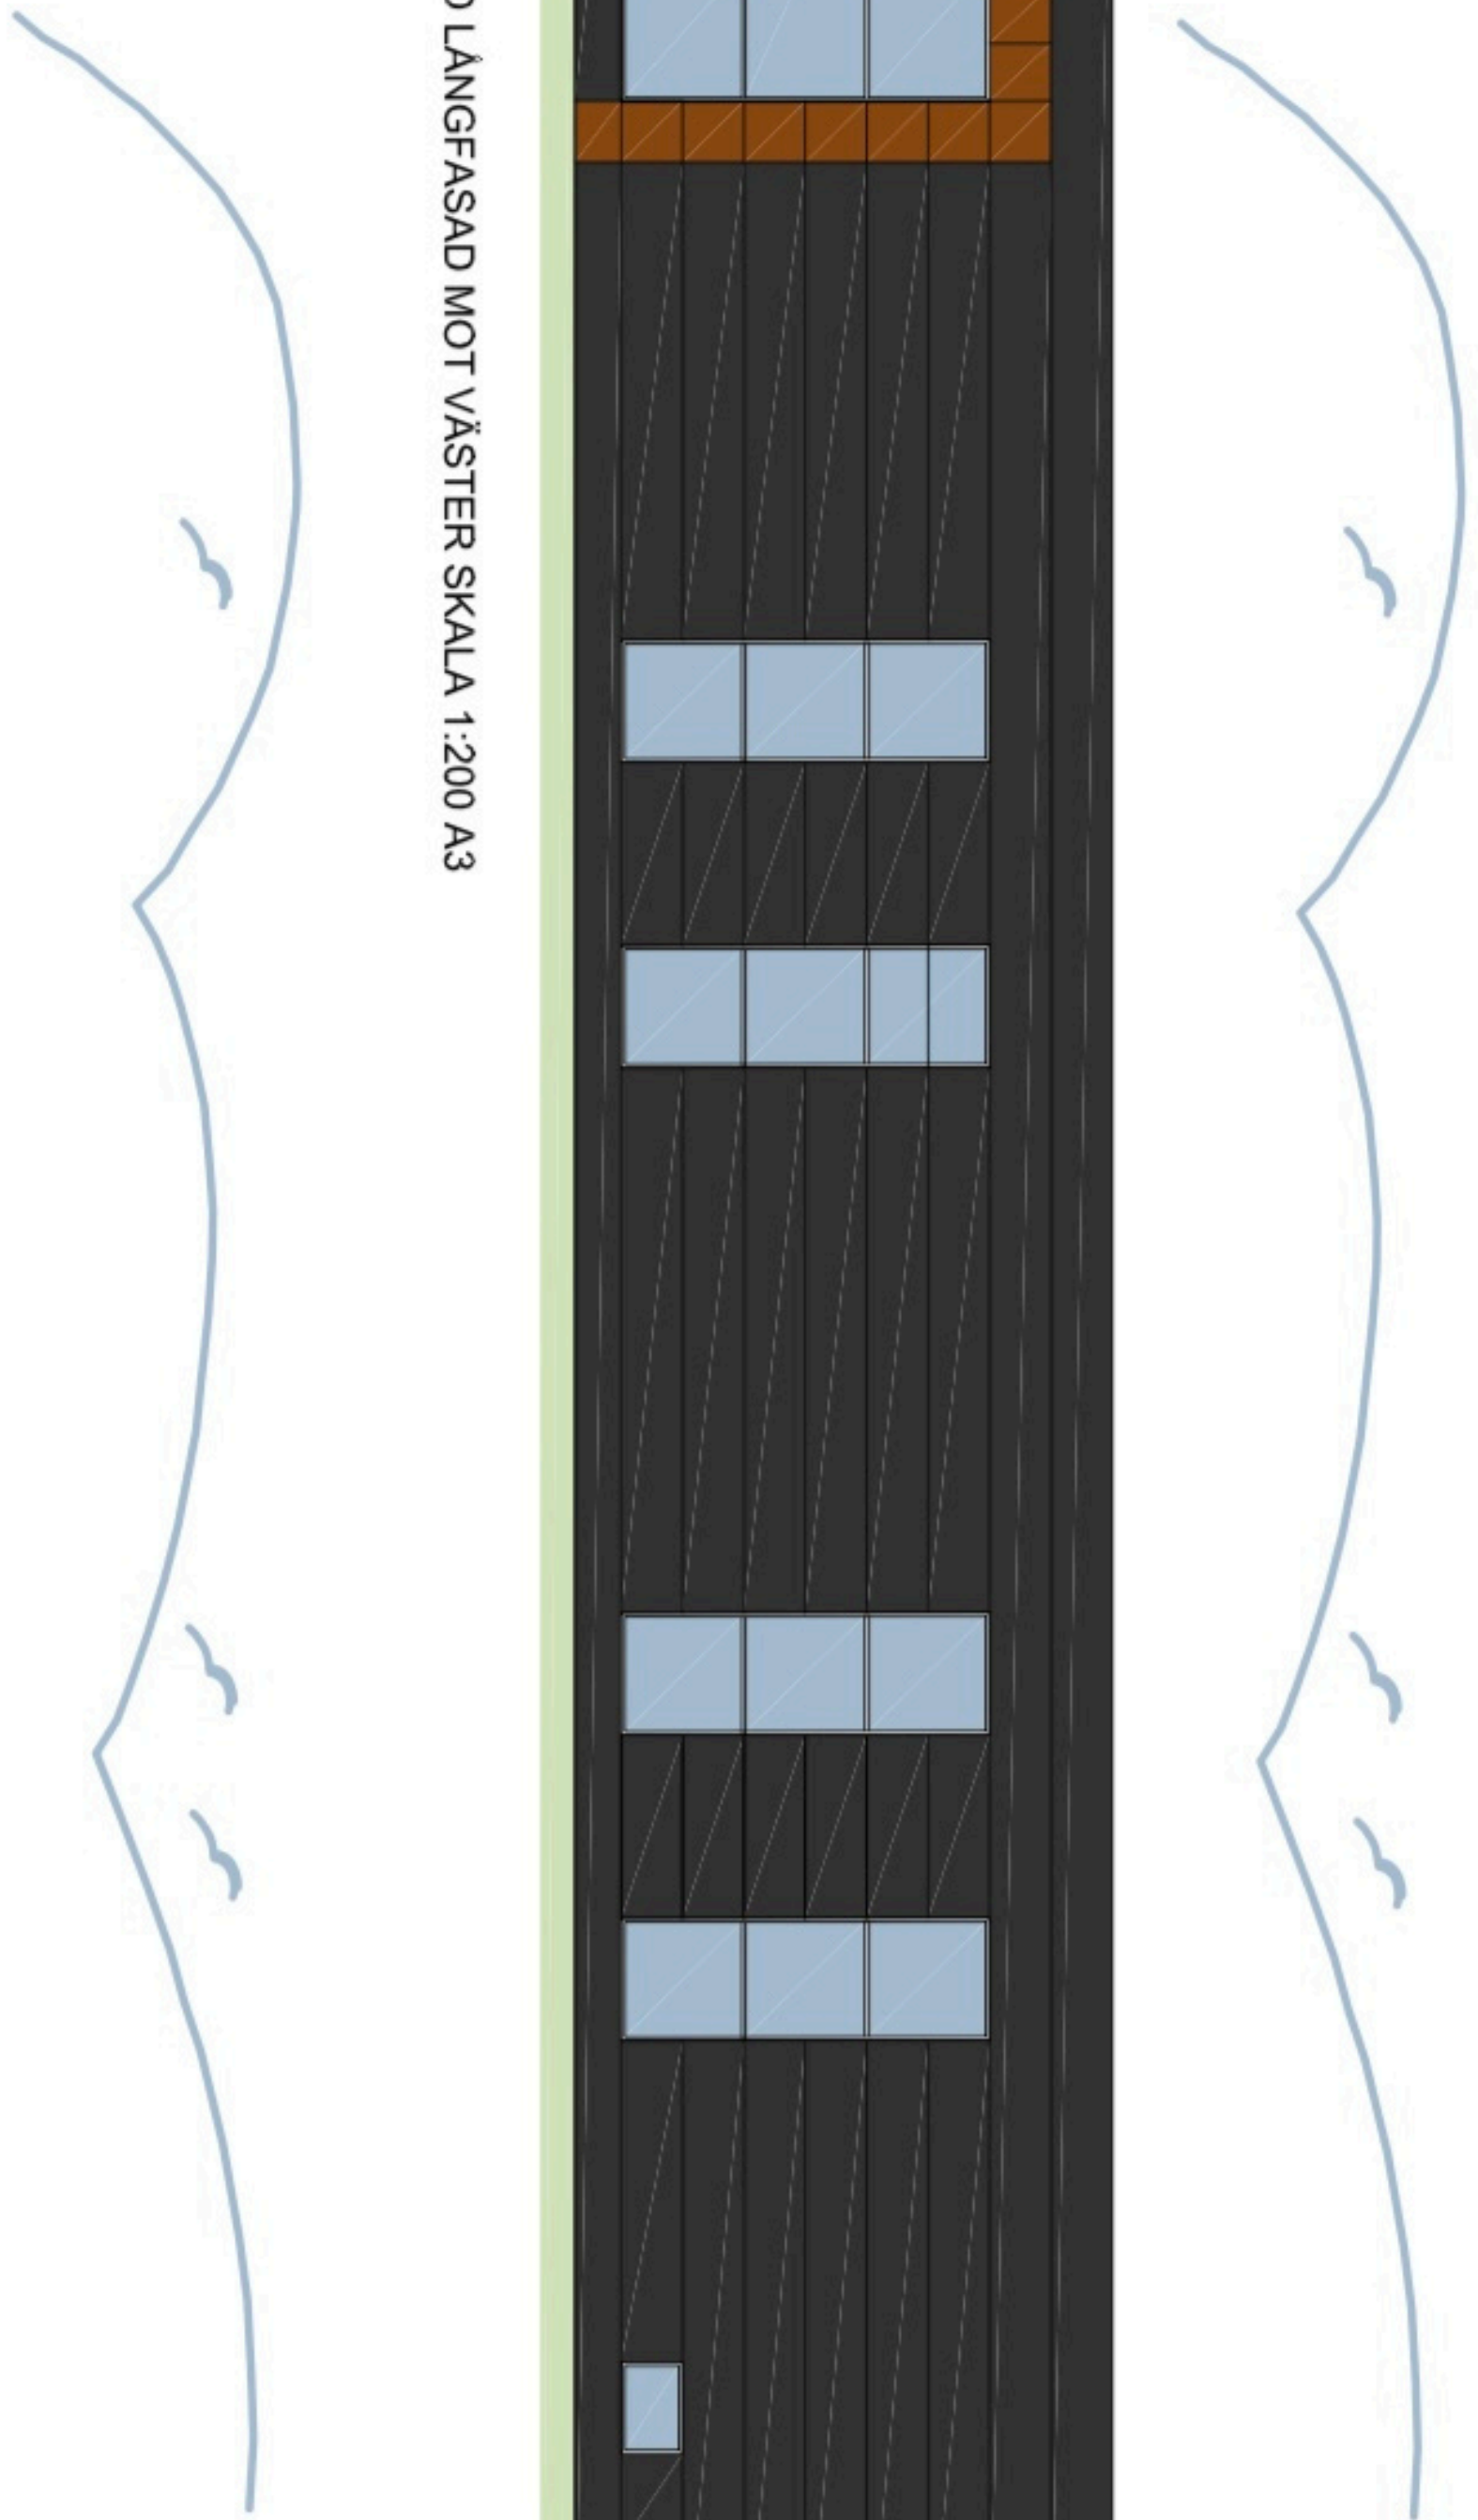

PRINCIPFASAD LÅNGFASAD MOT VÄSTER SKALA 1:200 A3

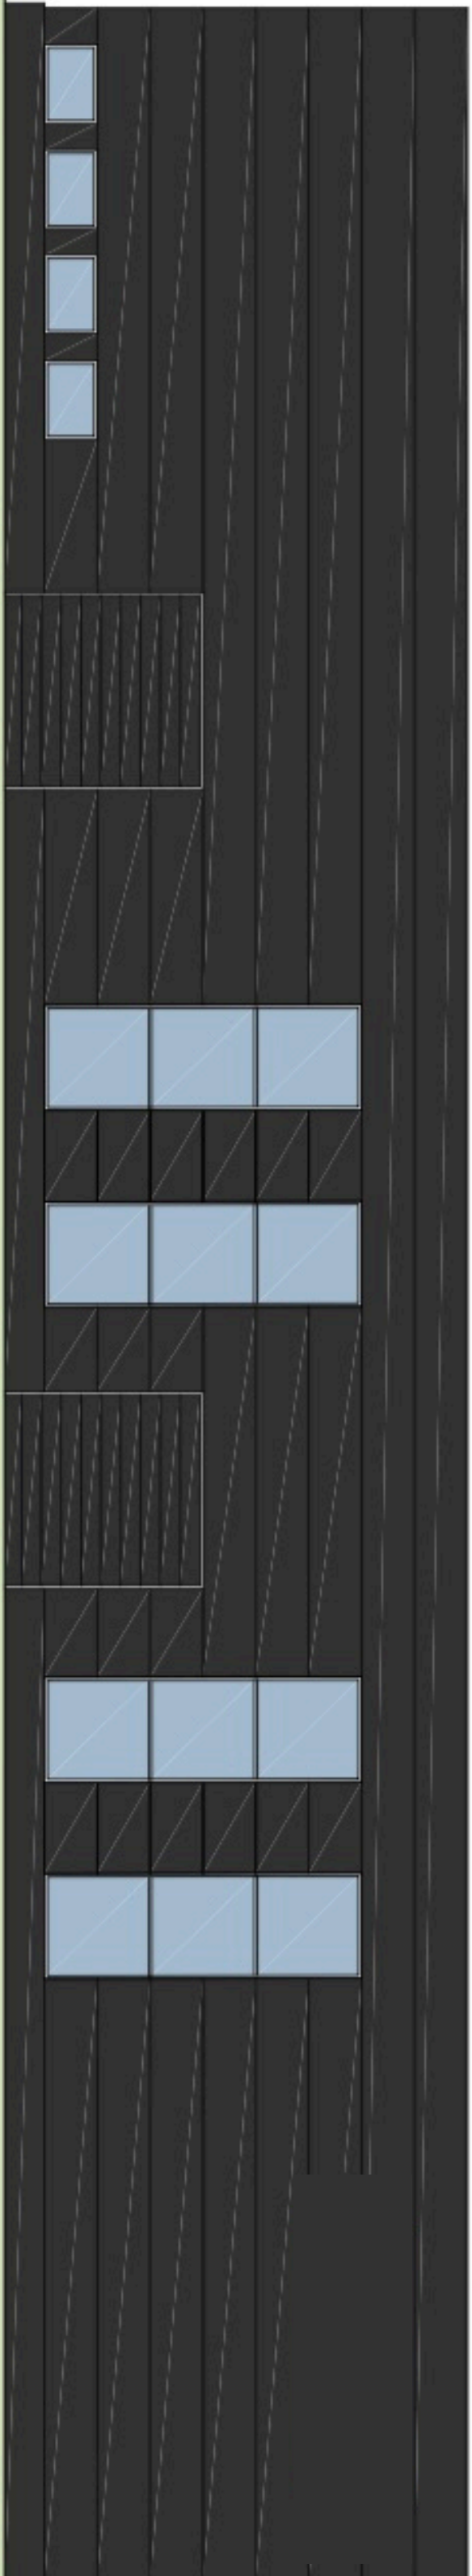

PRINCIPFASAD LÅNGFASAD MOT ÖSTER SKALA 1:200 A3

SKALA 1:200
0 1 2 5 10 15 20
METER

