


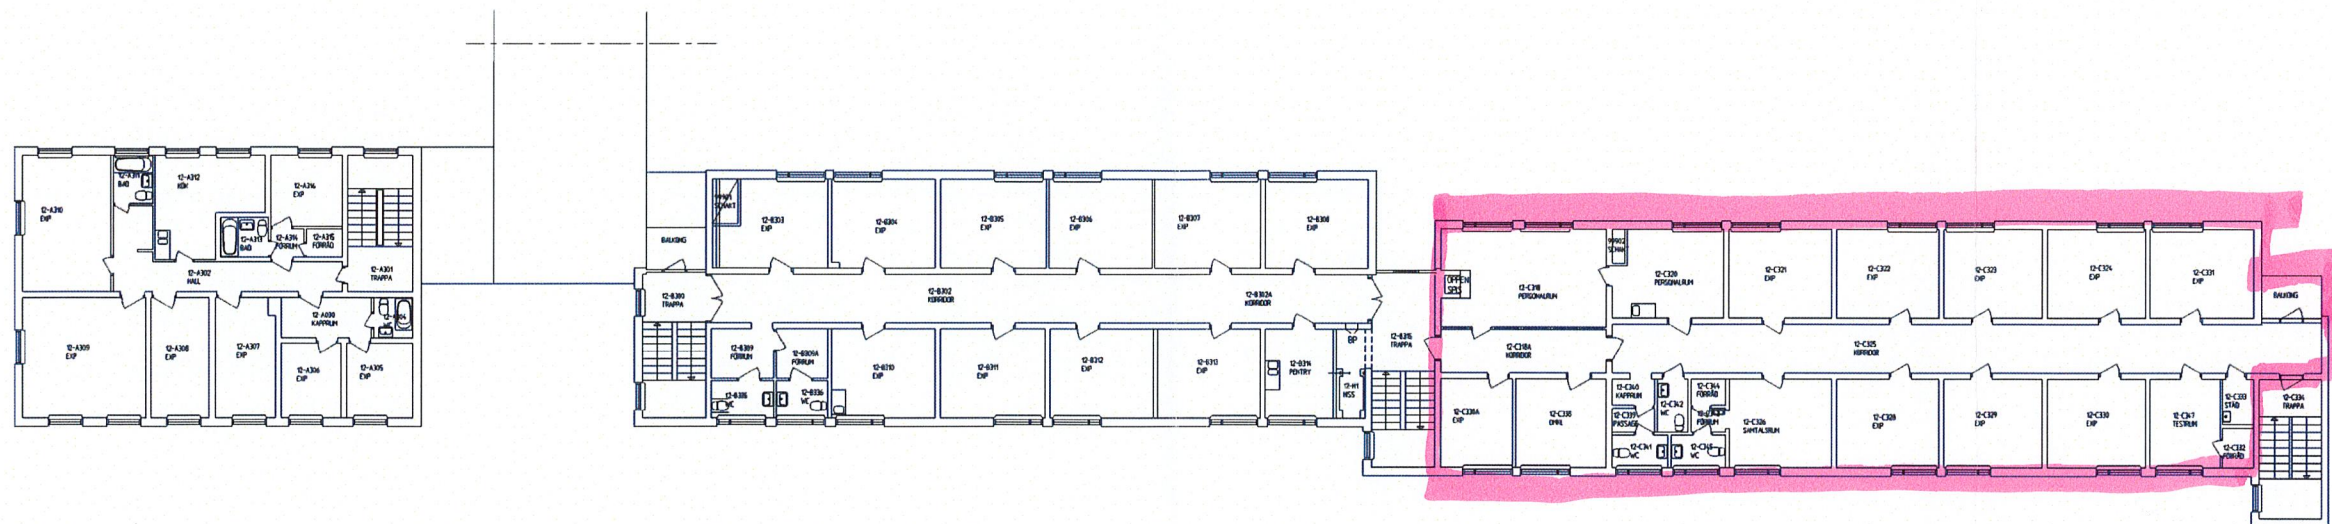

~ 380 m²

TÄRNVÄGEN 10

SAMMA ENTRE' SOM VÄRDCENTRALEN
HÅSEN

