

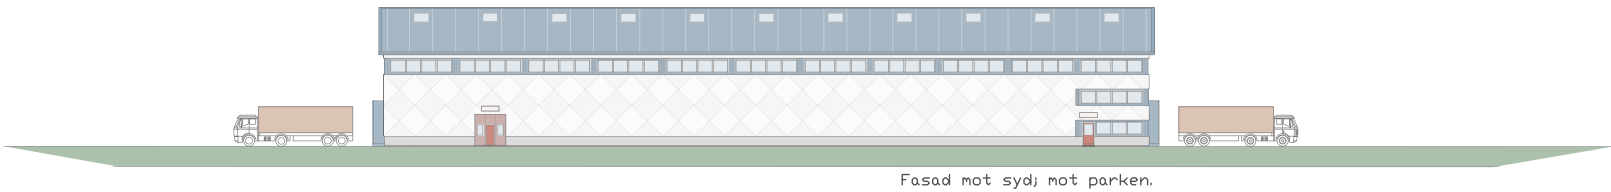
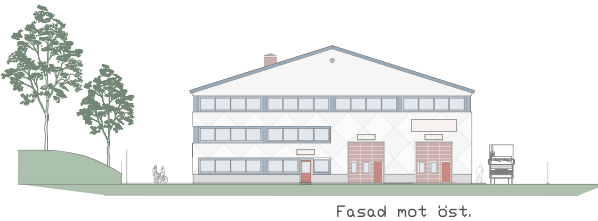
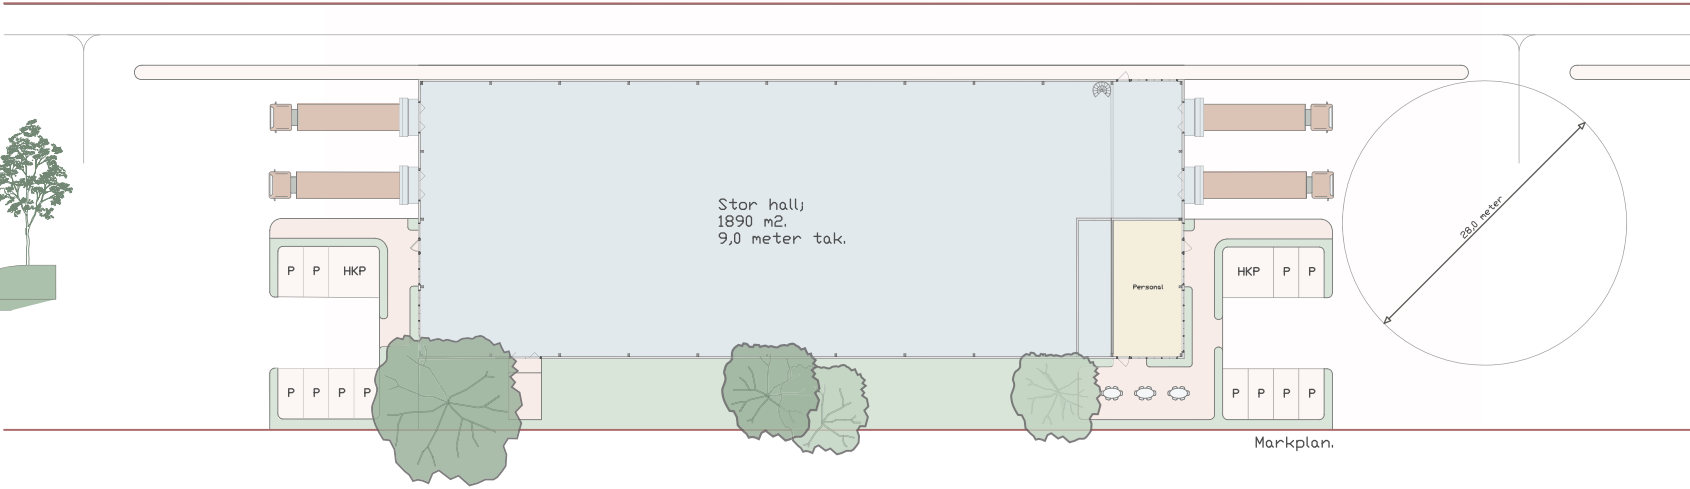
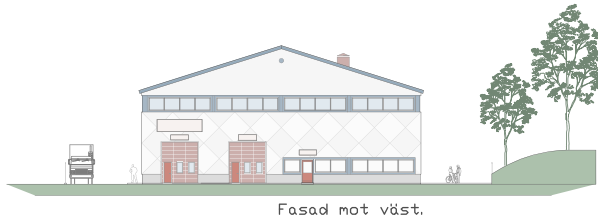


1. Situationsplan

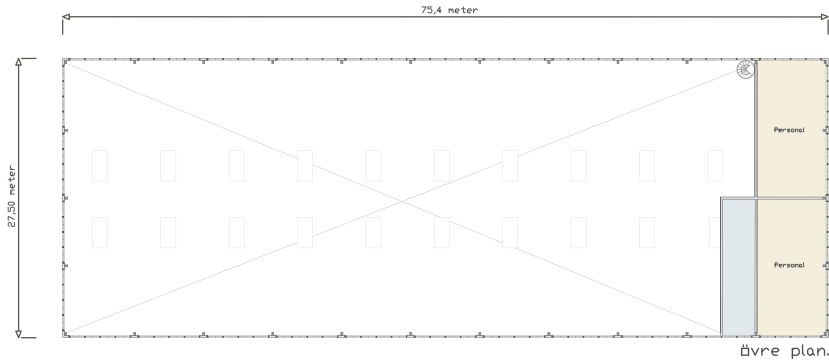

2. Planer och fasader

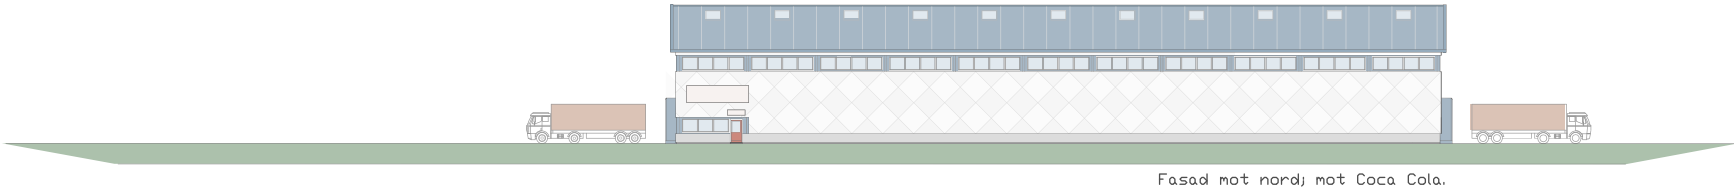

Fastighet Jorlbromalm 7:3.
Dryckesvägen 1. Jordbro.


Denna disposition:
Två enheter med varsin byggnad och gård.

Mindre byggnad; 1500 m2 markavtryck.
1750 -1850 m2 LOA.
Varav 1340 m2 verkstadsgolv,
340 - 430 m2 personalutrymmen.
9 meters byggnadshöjs.
Gård; 1500 m2 yta.


Större byggnad; 2070 m2 markavtryck.
2320 - 2420 m2 LOA.
Varav 1890 m2 verkstadsgolv.
340-430 m2 personalutrymmen.
9 meters byggnadshöjd.
Gård 5000 m2.

2025-04-05


3. Personaldel

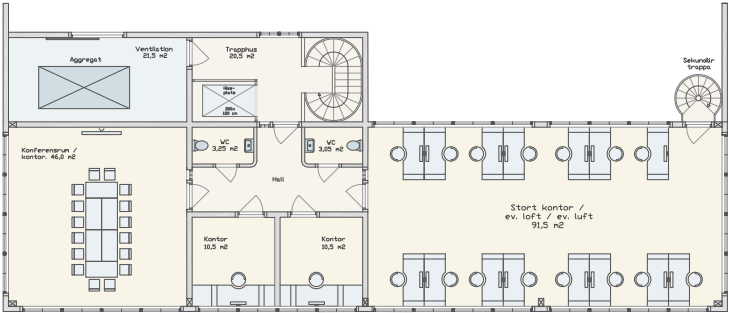

Möjligt våning två trappor.

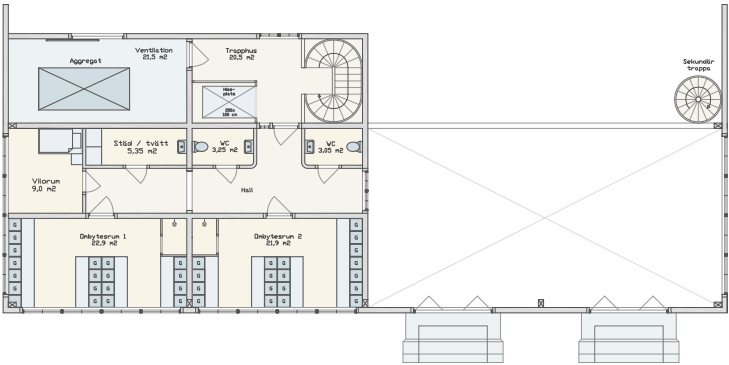

Möjligt våning en trappa.

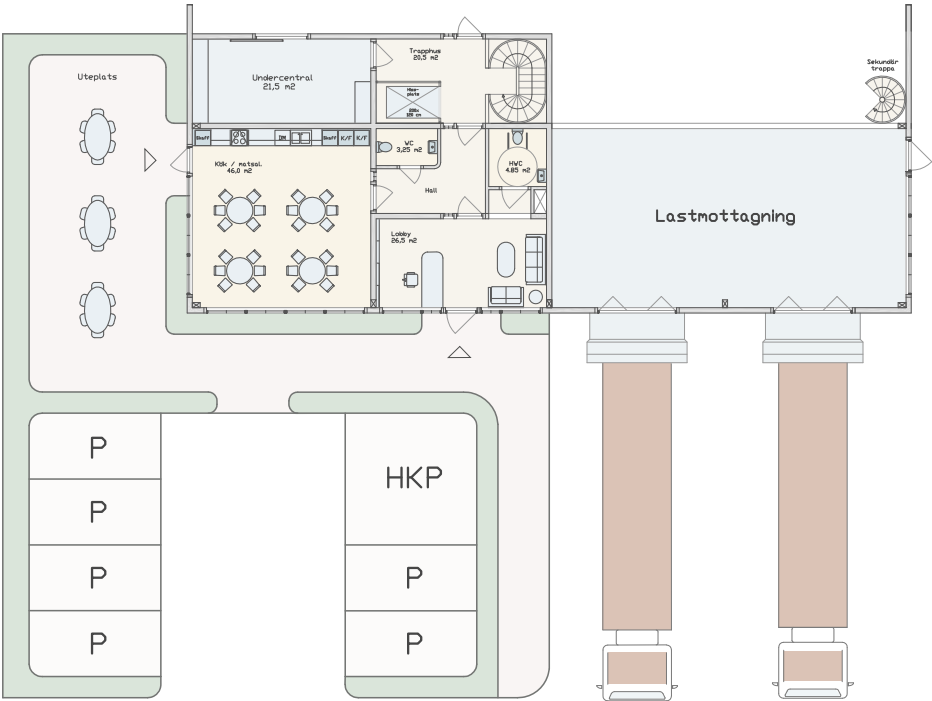

Möjligt markplan.

Fastighet Jorbmalm 7:3.
Dryckesvägen 1. Jordbro.

Denna disposition:
Två enheter med varsin byggnad och gård.

Mindre byggnad; 1500 m2 markavtryck.
1750 -1850 m2 LOA.
Varav 1340 m2 verkstadsgolv,
340 - 430 m2 personalutrymmen.
9 meters byggnadshöjs.
Gård; 1500 m2 yta.

Större byggnad; 2070 m2 markavtryck.
2320 - 2420 m2 LOA.
Varav 1890 m2 verkstadsgolv.
340-430 m2 personalutrymmen.
9 meters byggnadshöjd.
Gård 5000 m2.

2025-04-05