




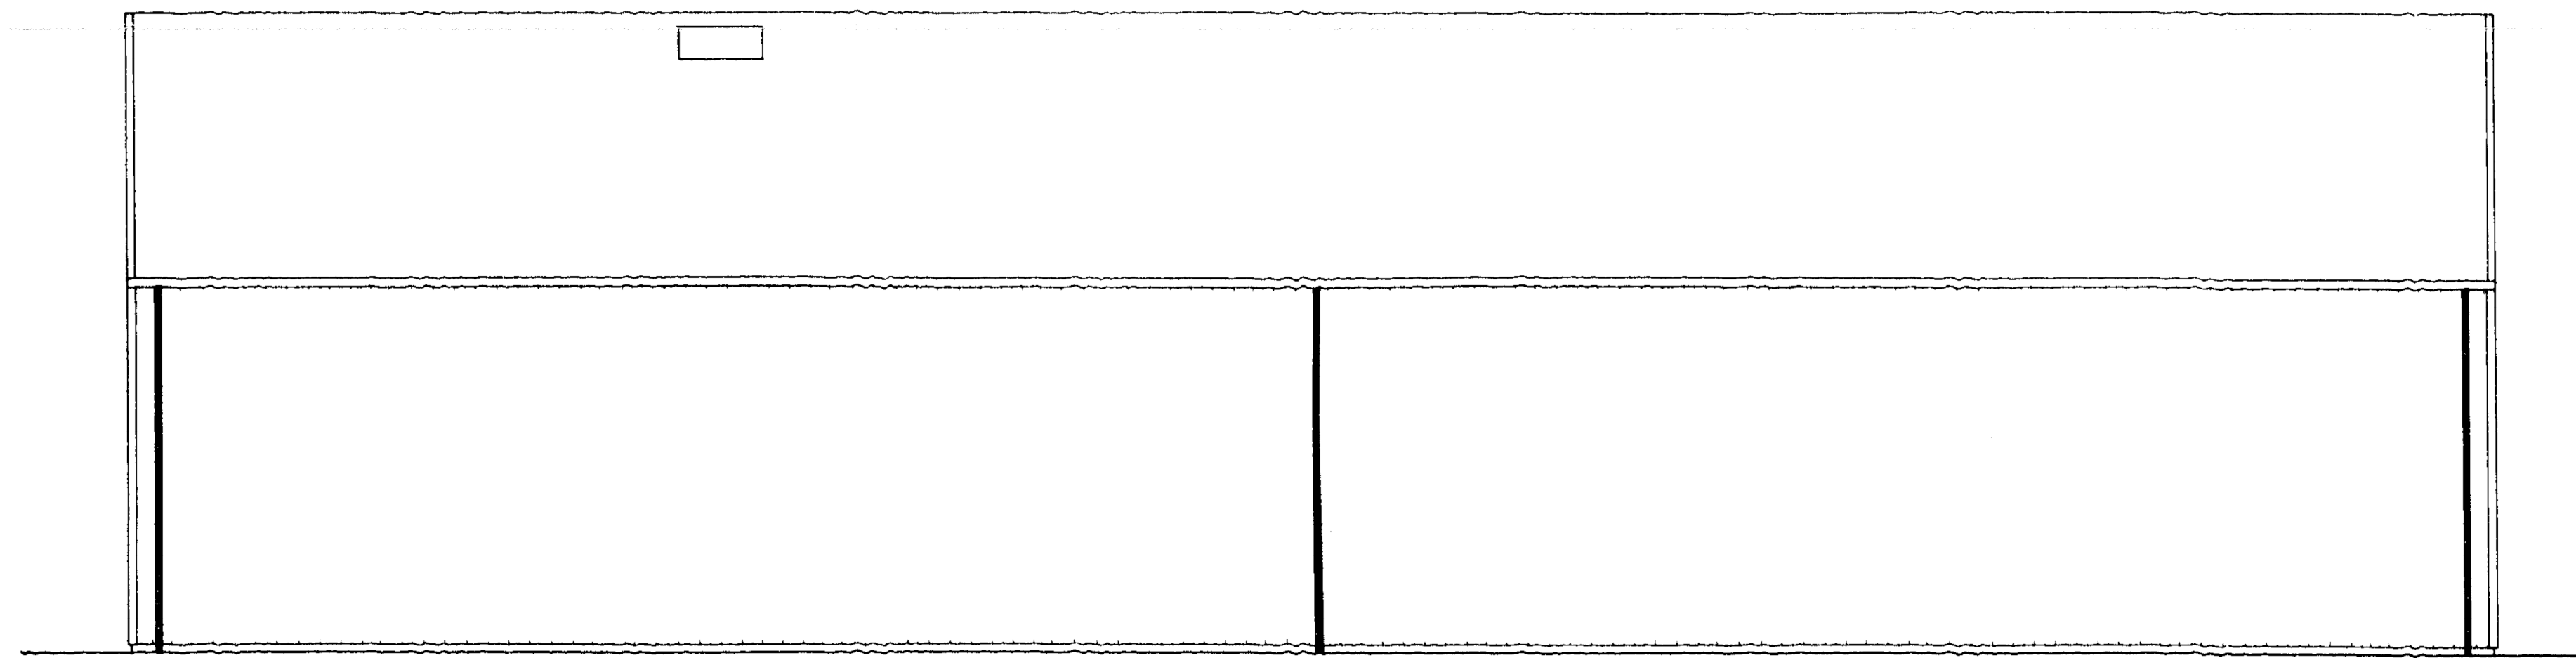


FASAD MOT VÄSTER

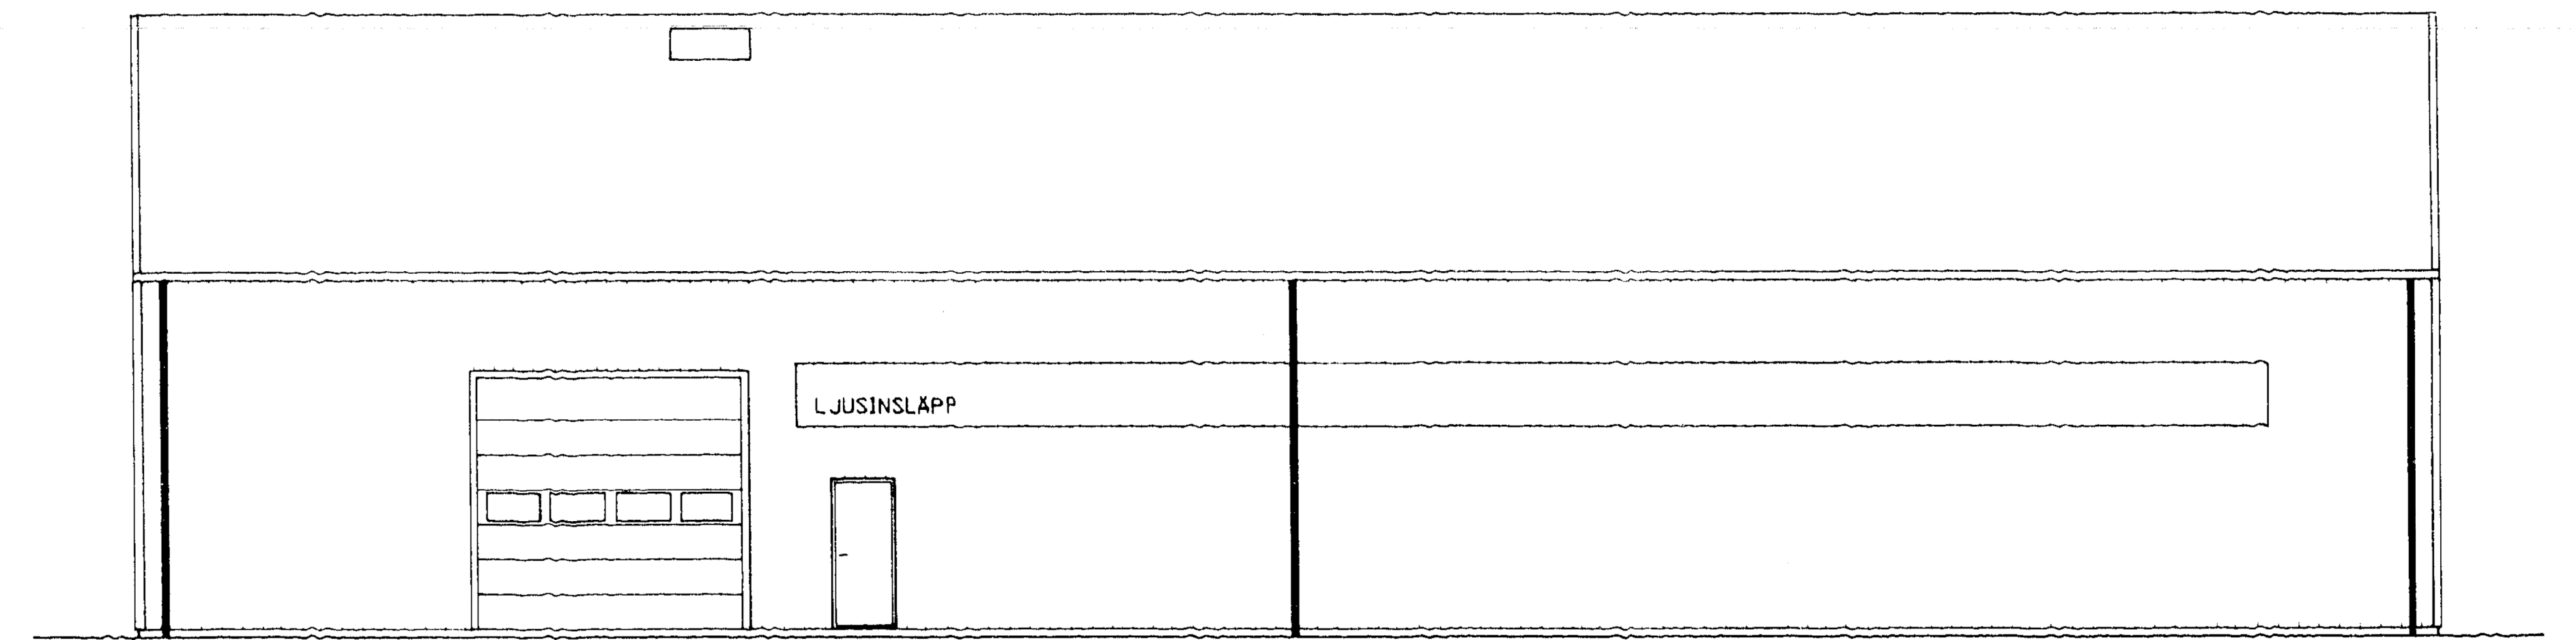

FASAD MOT ÖSTER

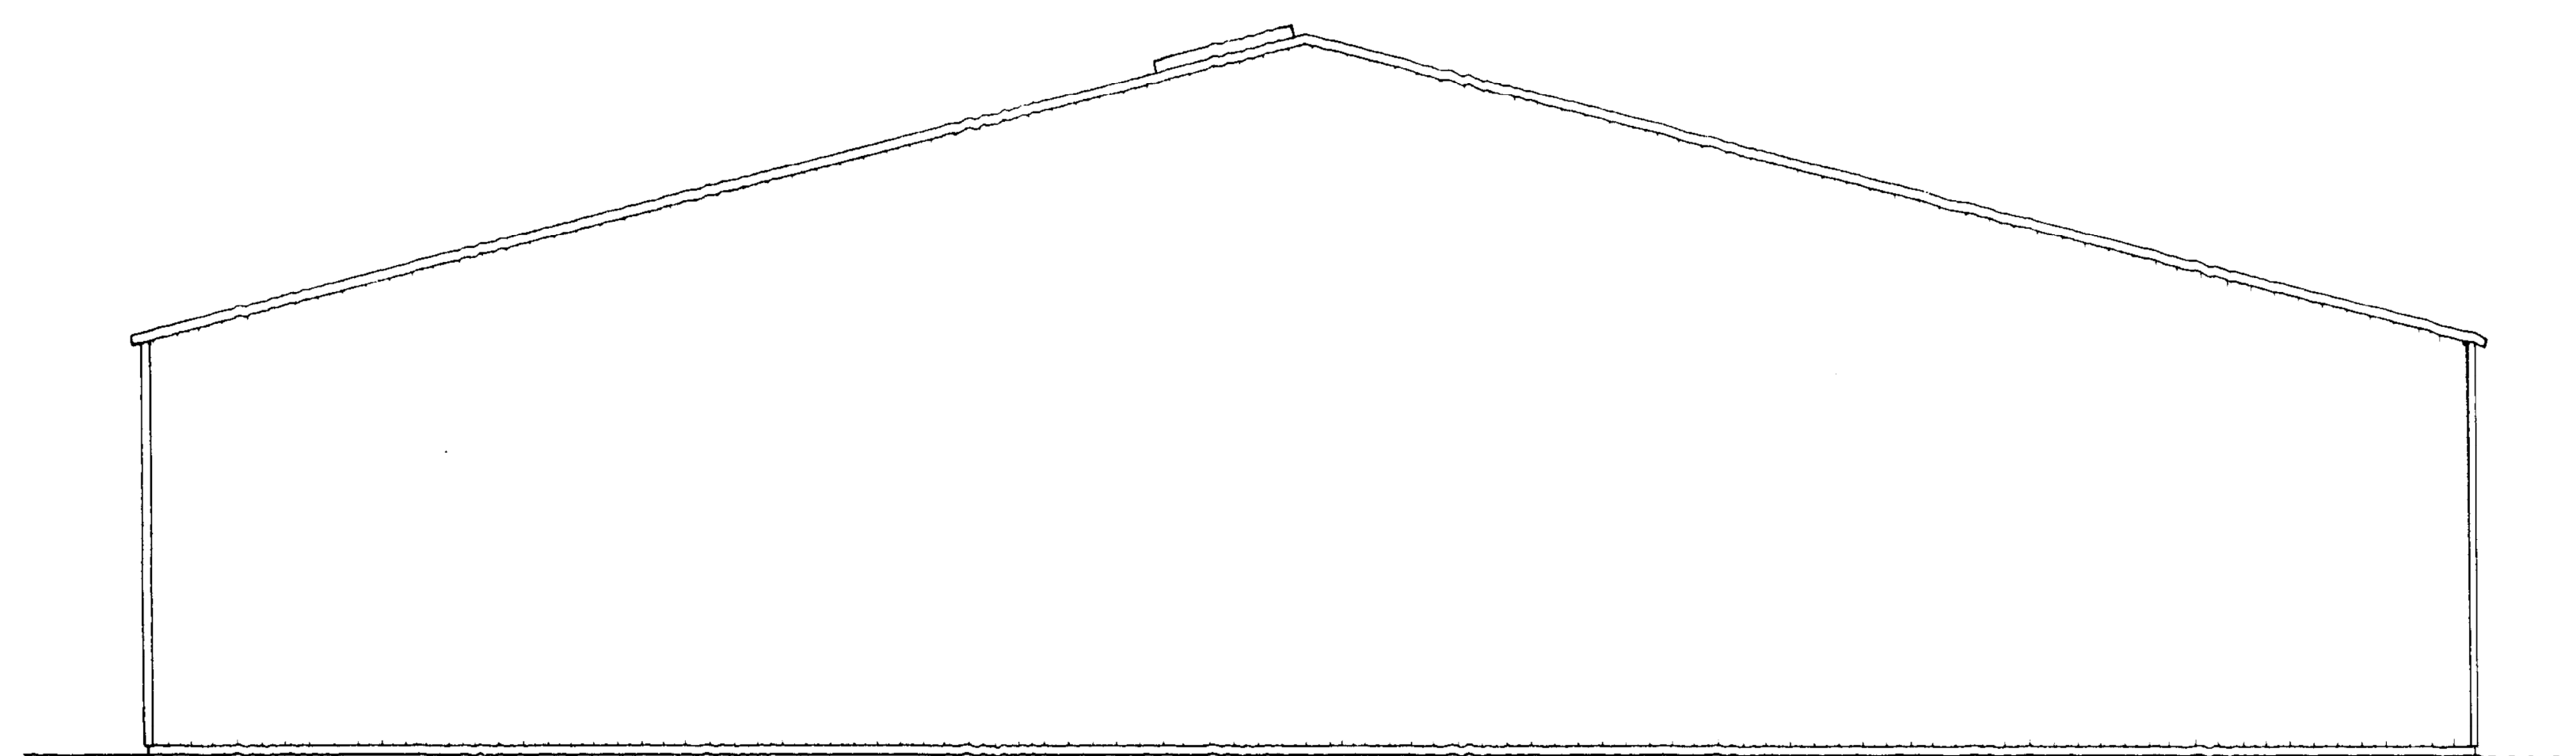


FASAD MOT SÖDER

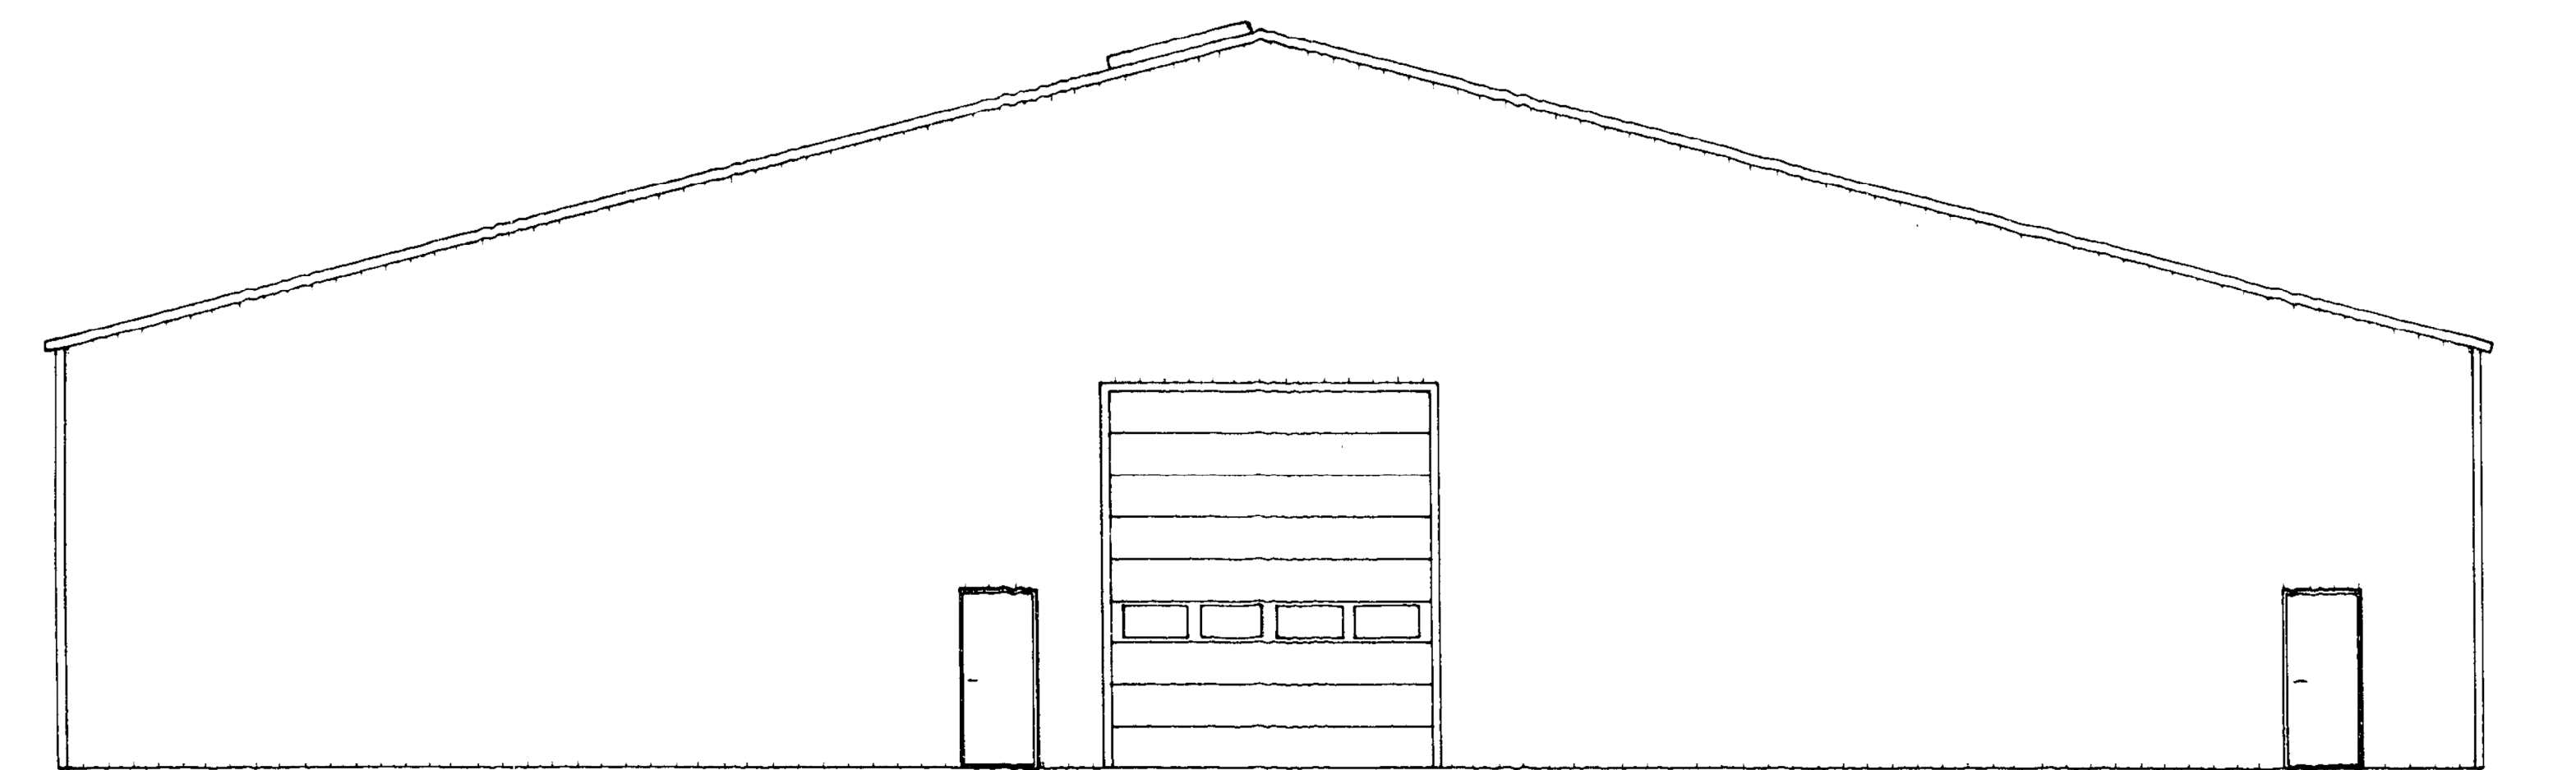


FASAD MOT NORR

TAKL. 14°

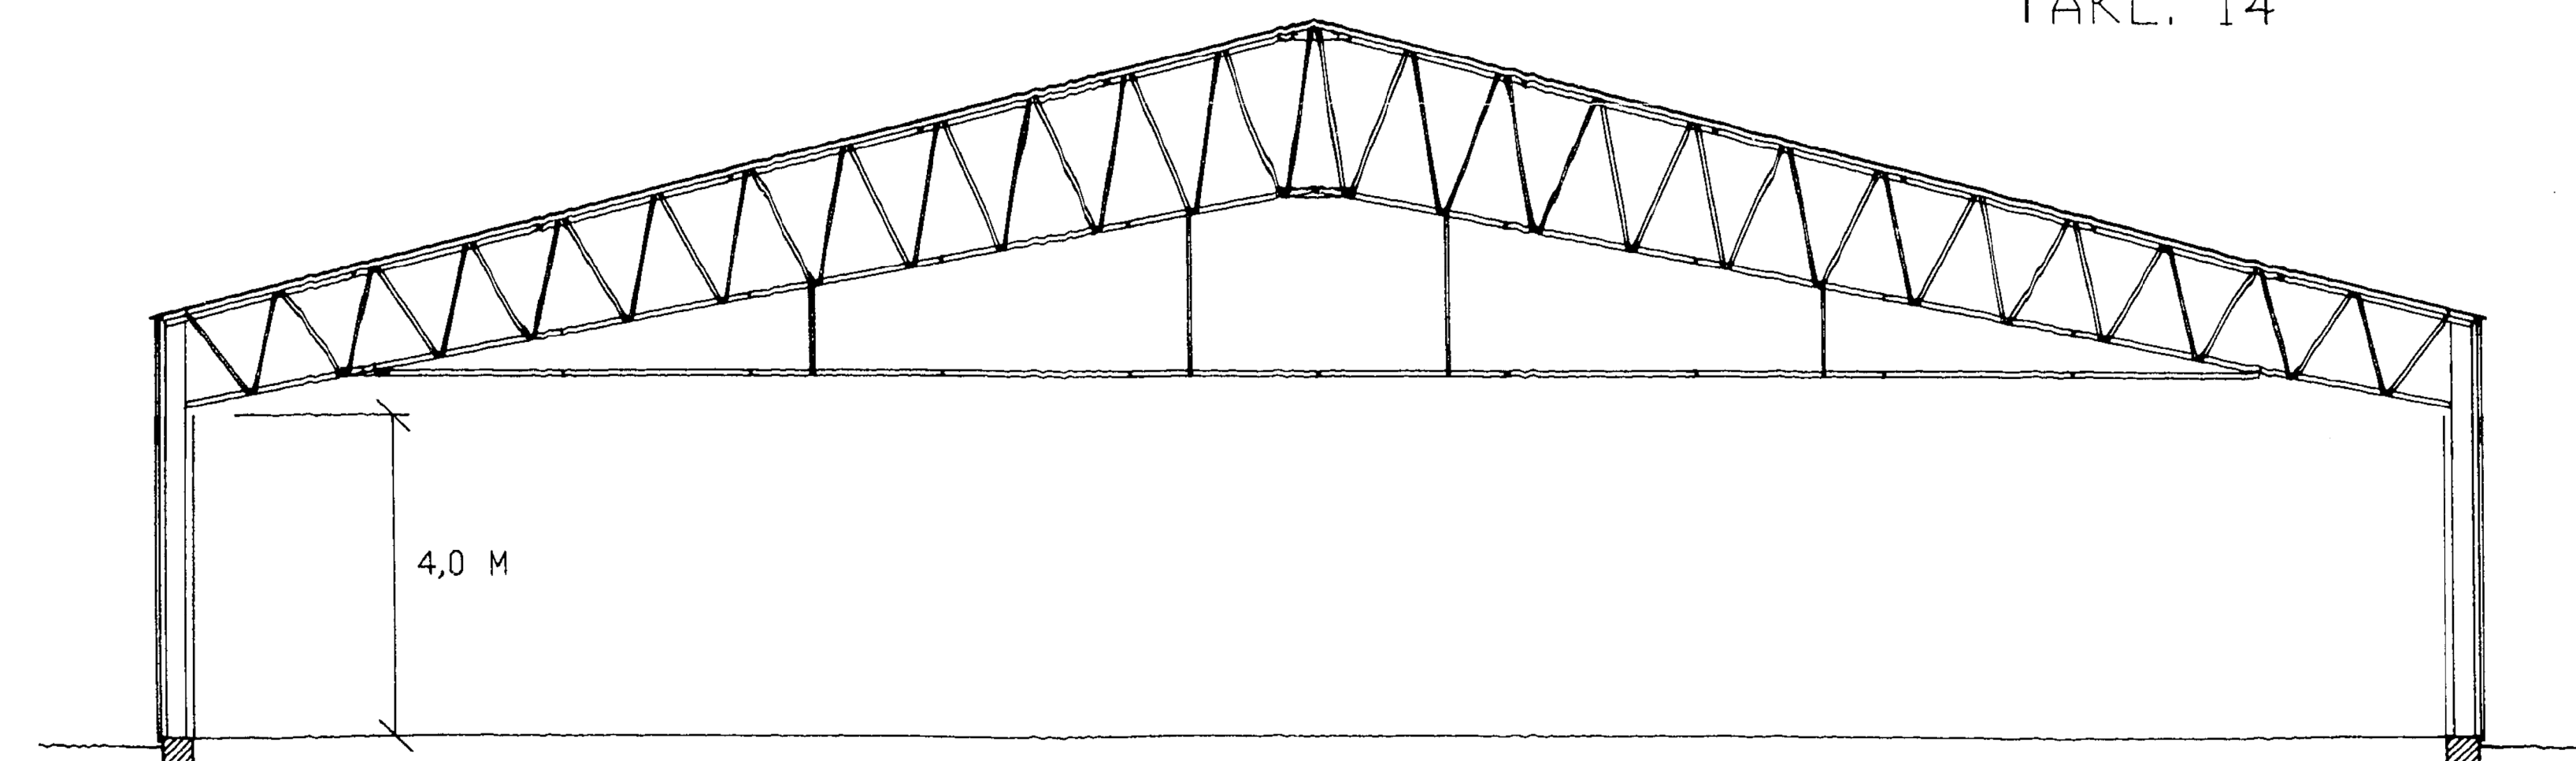

SEKTION

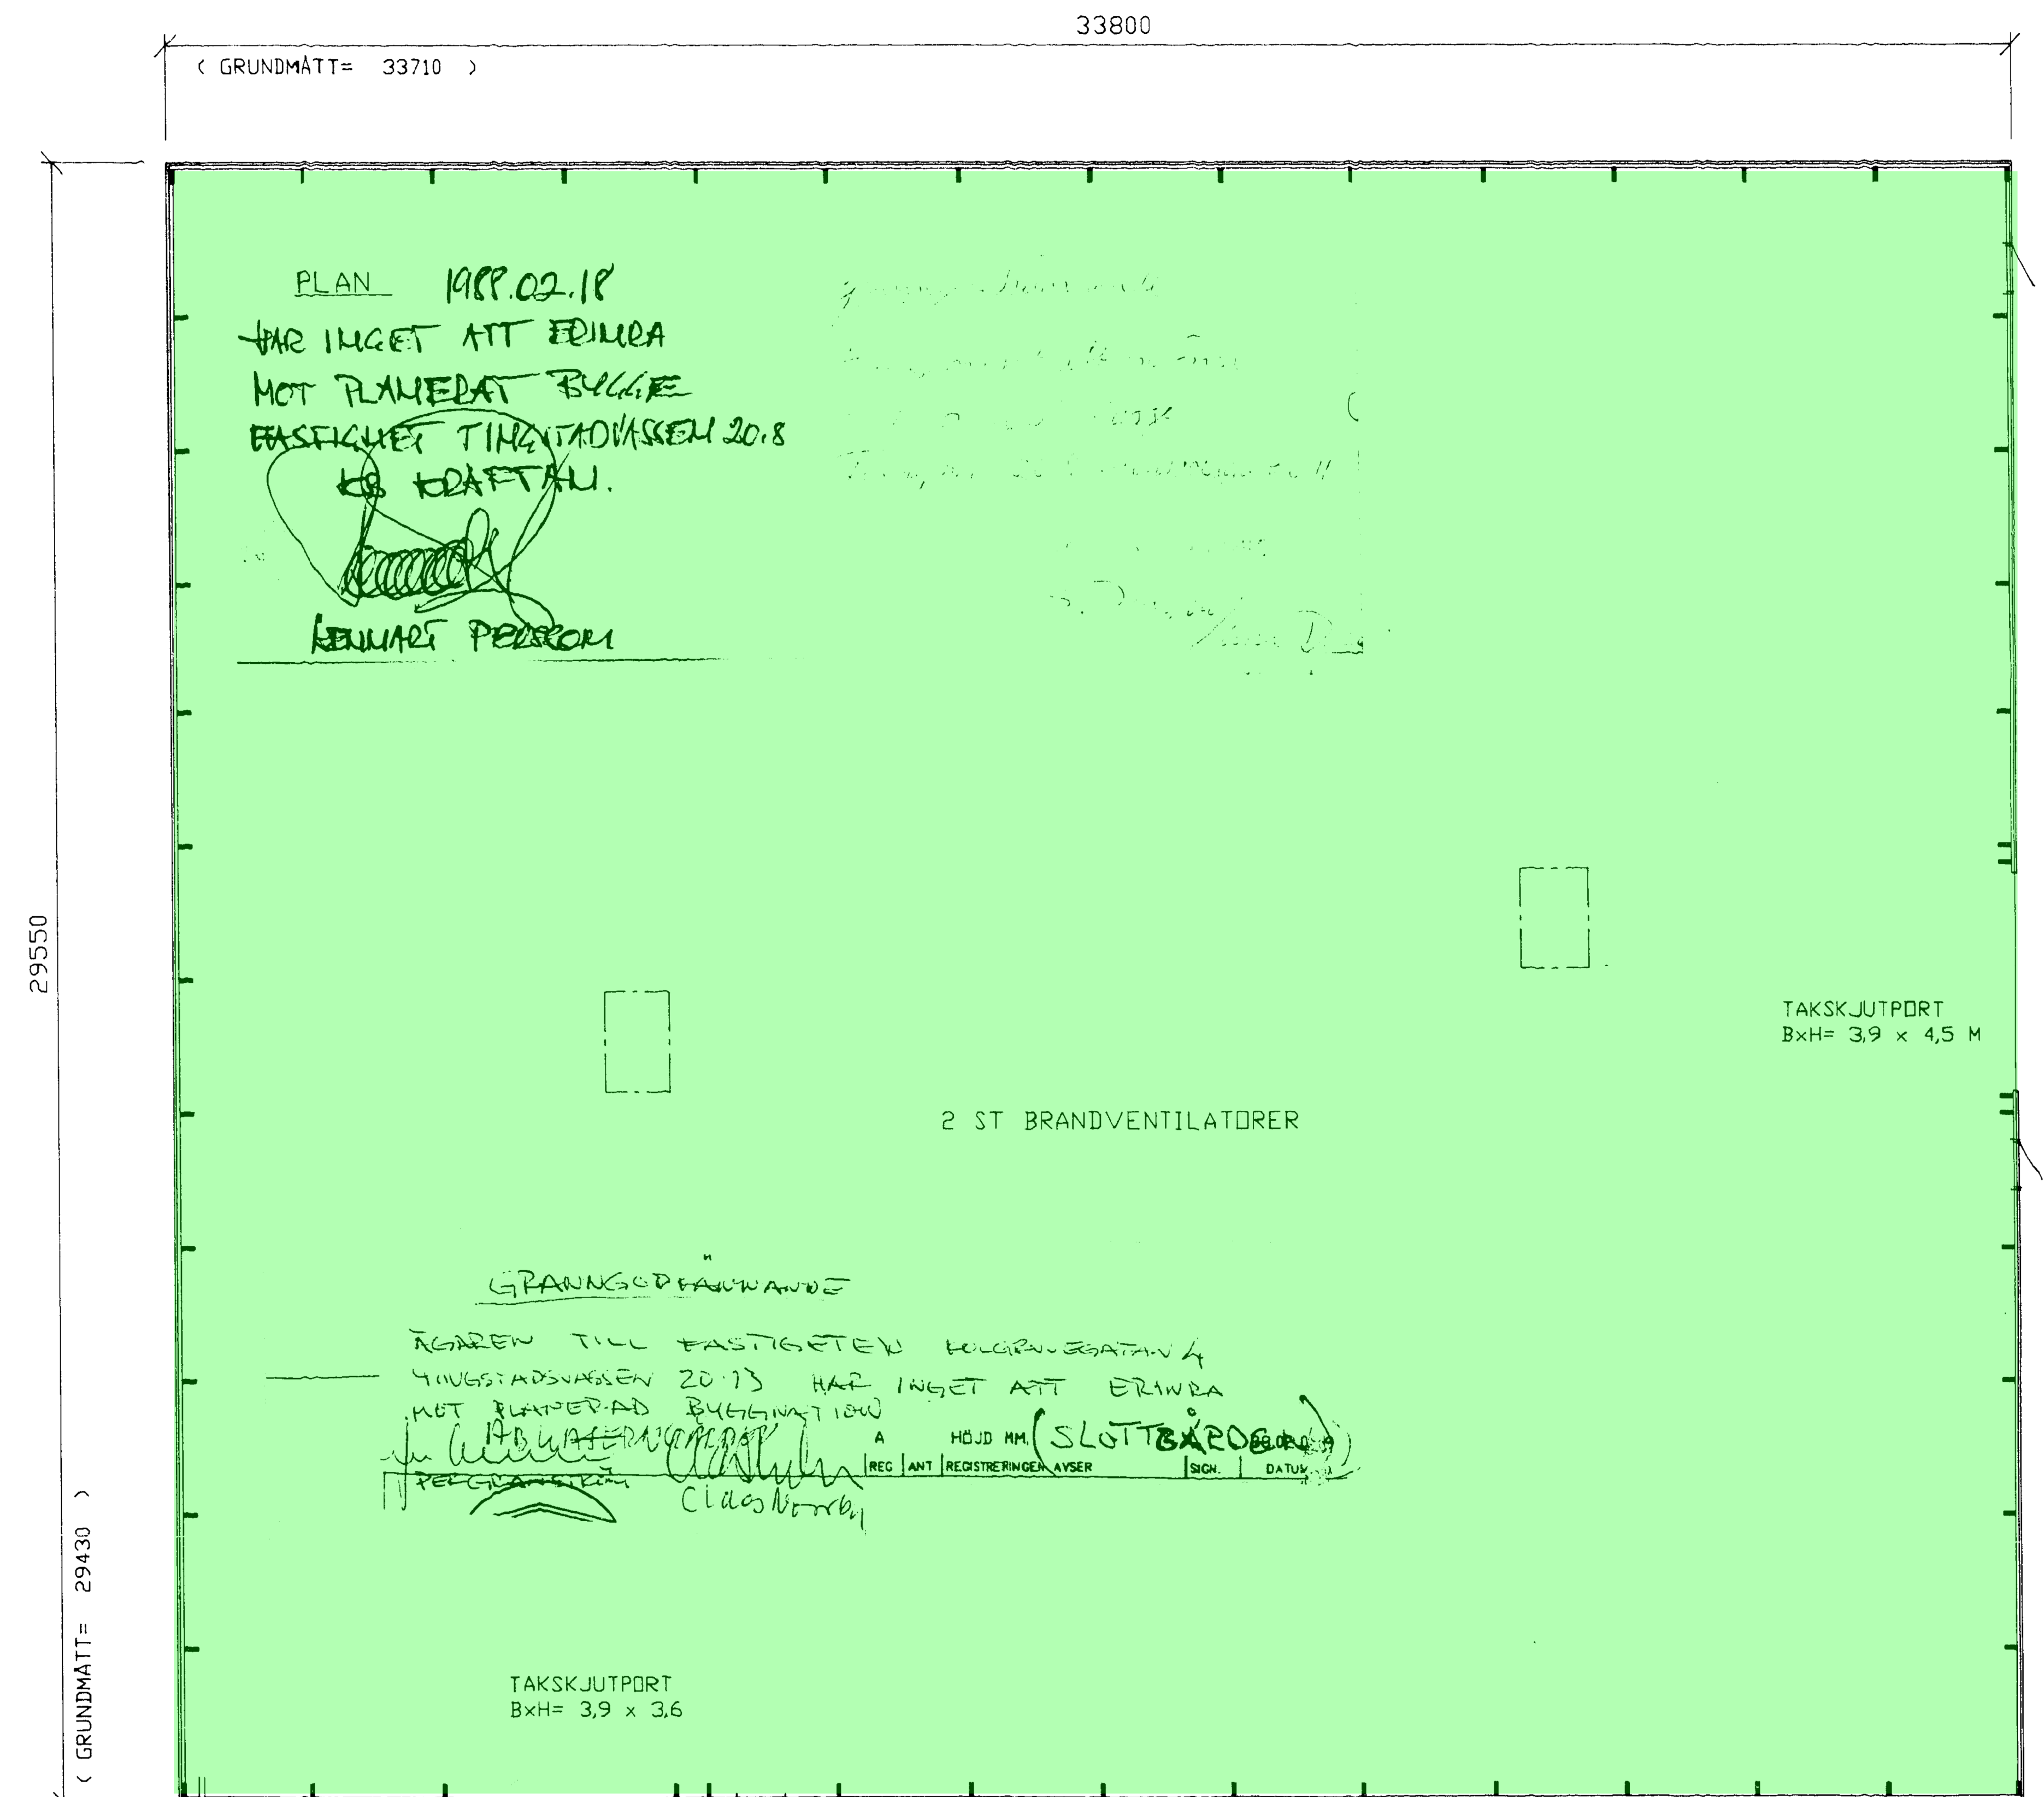

PLAN

10597 Däckhotell 1000kvm

BYGGNADSNÄMNDEN I GÖTEBORG
Denna handling tillhör beslut om lov
9562-87 880607
ÄRENDENUMMER FASTSTÄLLELSE DATUM
Fastställda handlingar enligt bevis

REG. ANT. REGISTRERINGEN AVSER		SGN.	DATUM
LAGERHALL			
NYBYGGNAD			
FASTH: TINGSTADSVASSEN 204			
GÖTEBORG KOMMUN			
BYGGH: AM RING			
FASADER PLAN SEKTION			
KOD TYP POS	RITNINGNUMMER	SKALA	1:100
S- 29.5	A-1113-1		A
456 01 KUNGSÄMMAN BOX 104 TEL. 0523 - 37110			
RITAD AV A.B. GRANSKAD AV ARBETSNUMMER 7-1113			
KUNGSÄMMAN 87.12.16			