



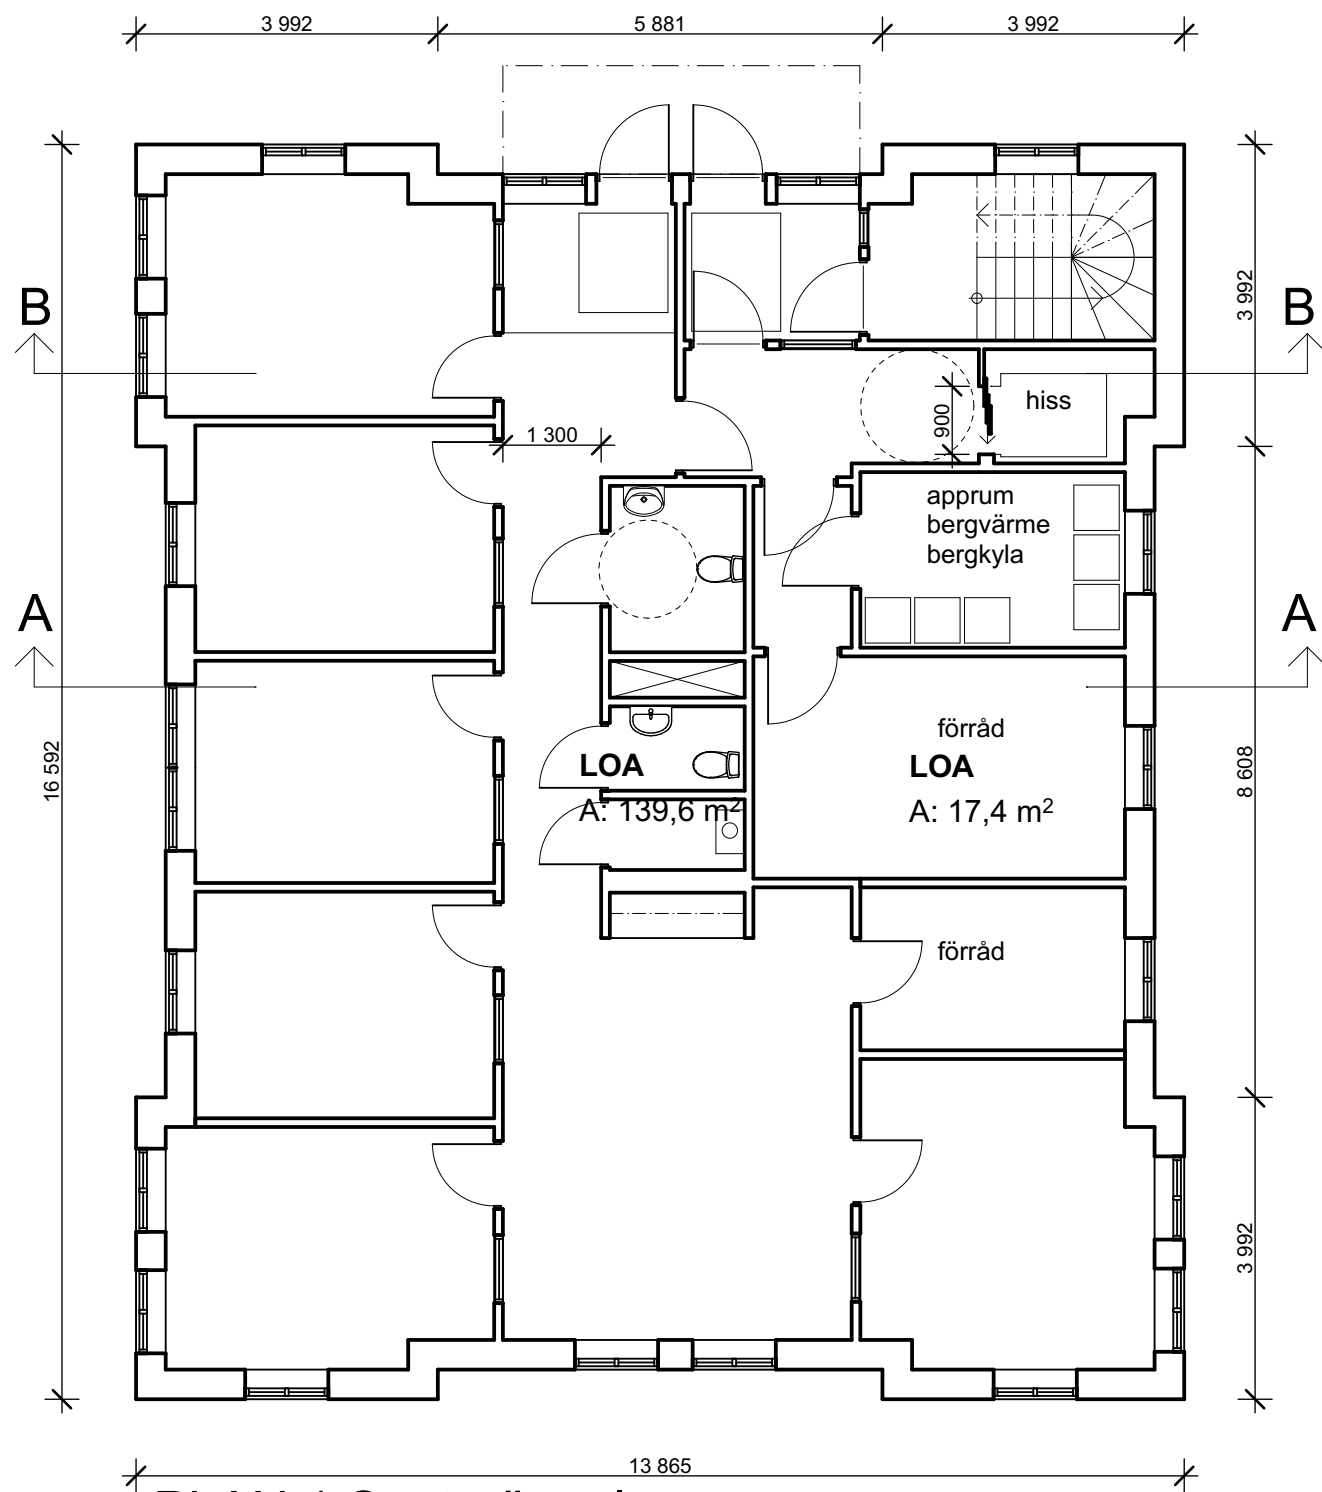

PLAN 1 Souterängplan

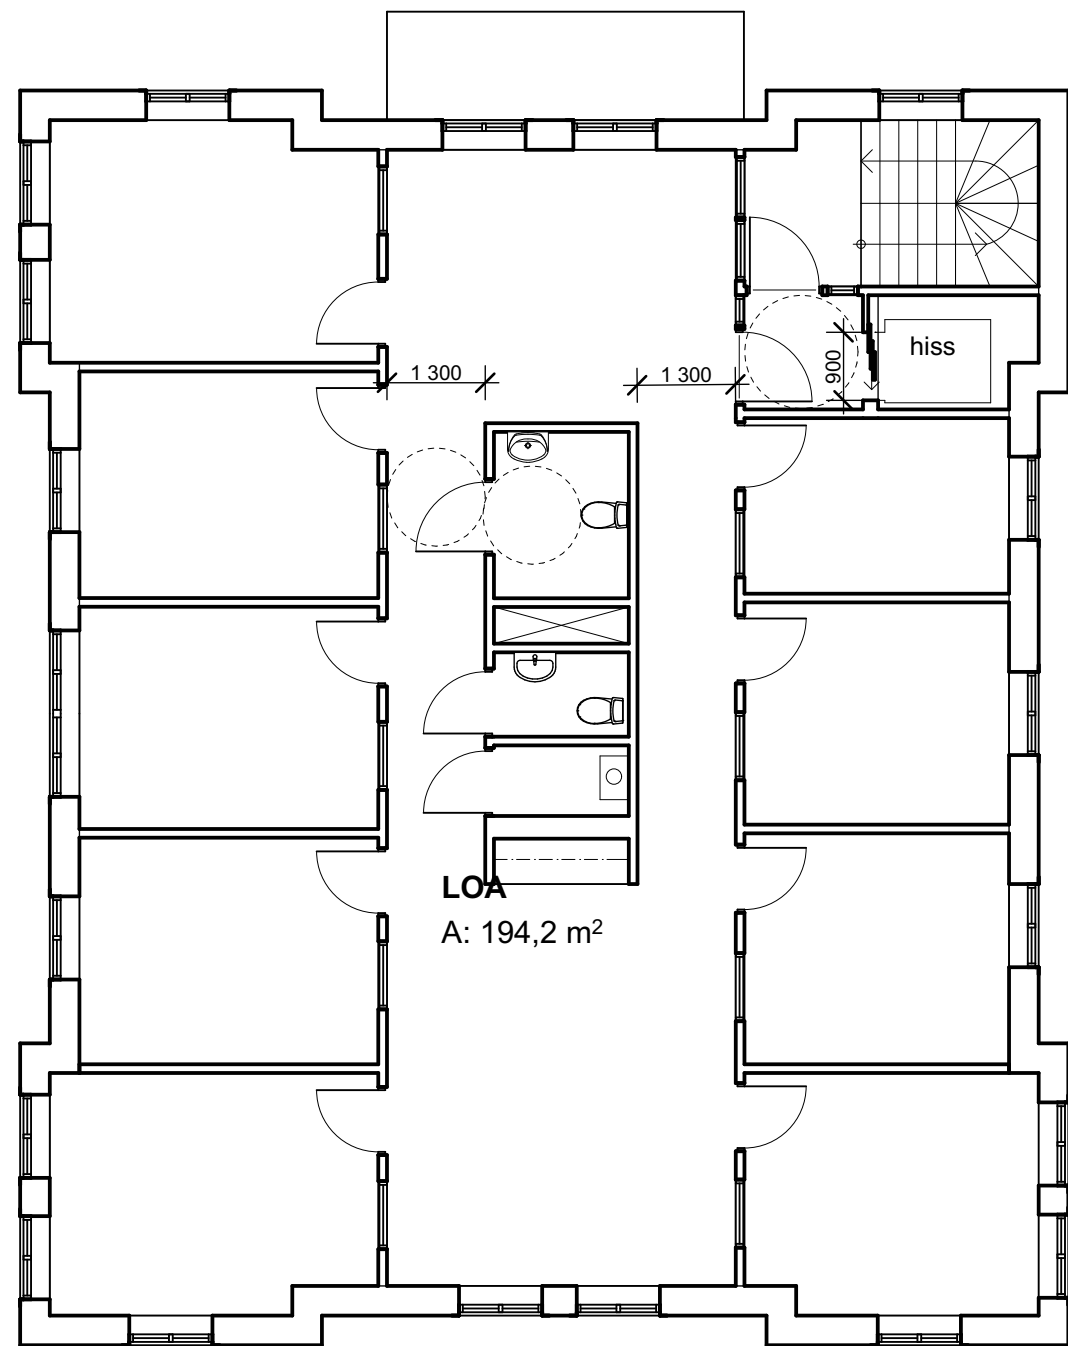


PLAN 2

PROJHANDLING



Kindbovägen 12 435 30 MÖLNLYCKE
Tel: 031-88 32 02 Mail: tomas.hedberg@radaark.se

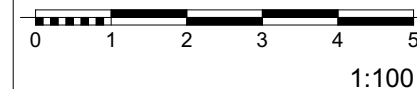

DATUM 2017-01-27 HANDLÄGGARE: Tomas Hedberg

UPPDRAG NR: #Pln SKALA 1:100 VID A3

GÖTEBORG
Gårda 35:11

Plan 1 o 2

NUMMER A.3 BET