



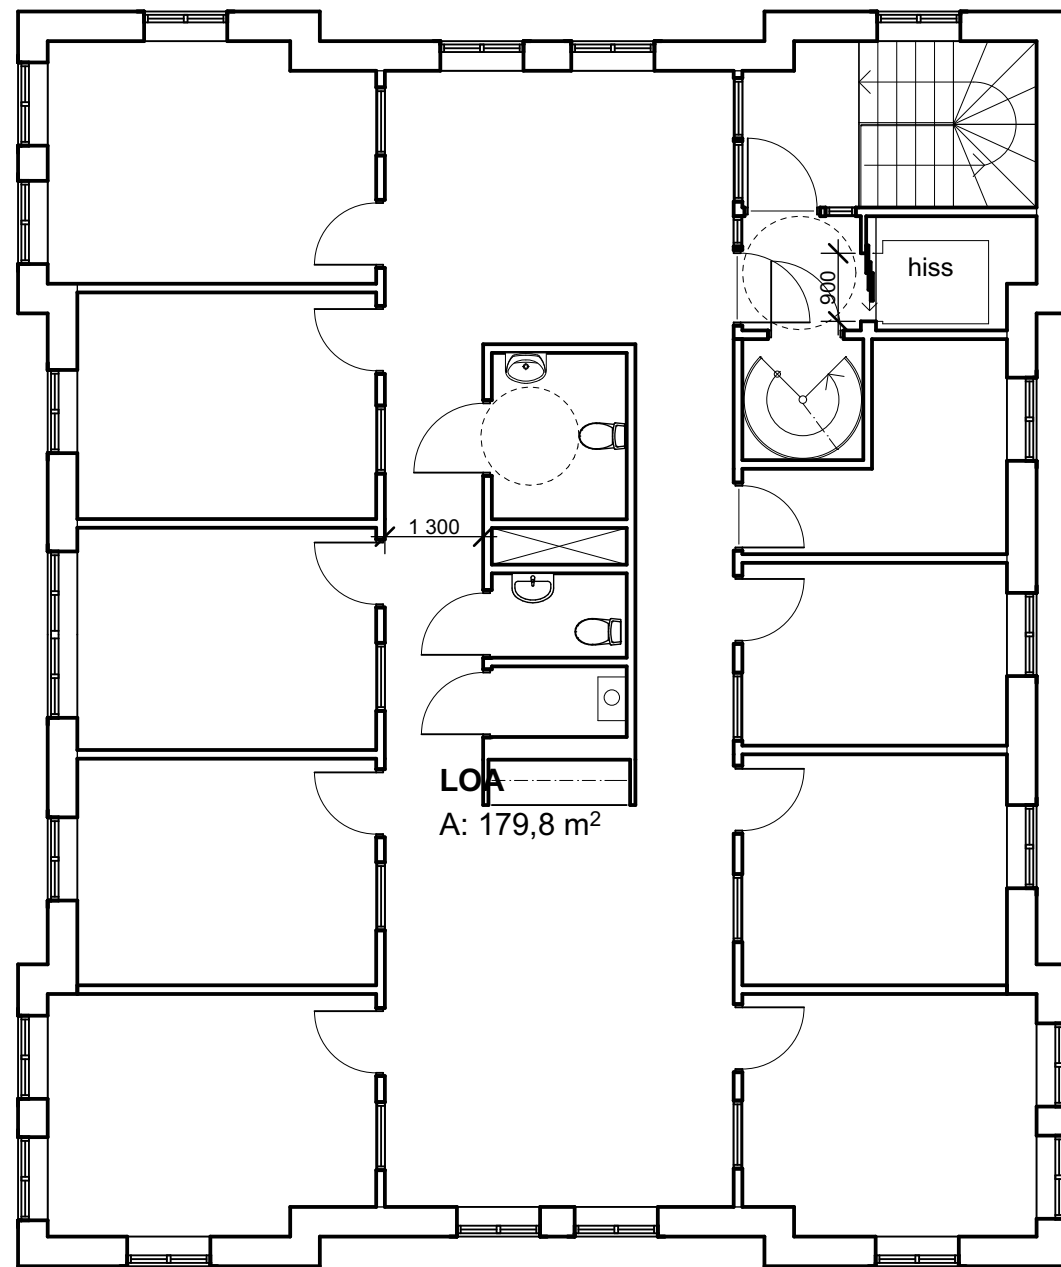

PLAN 3

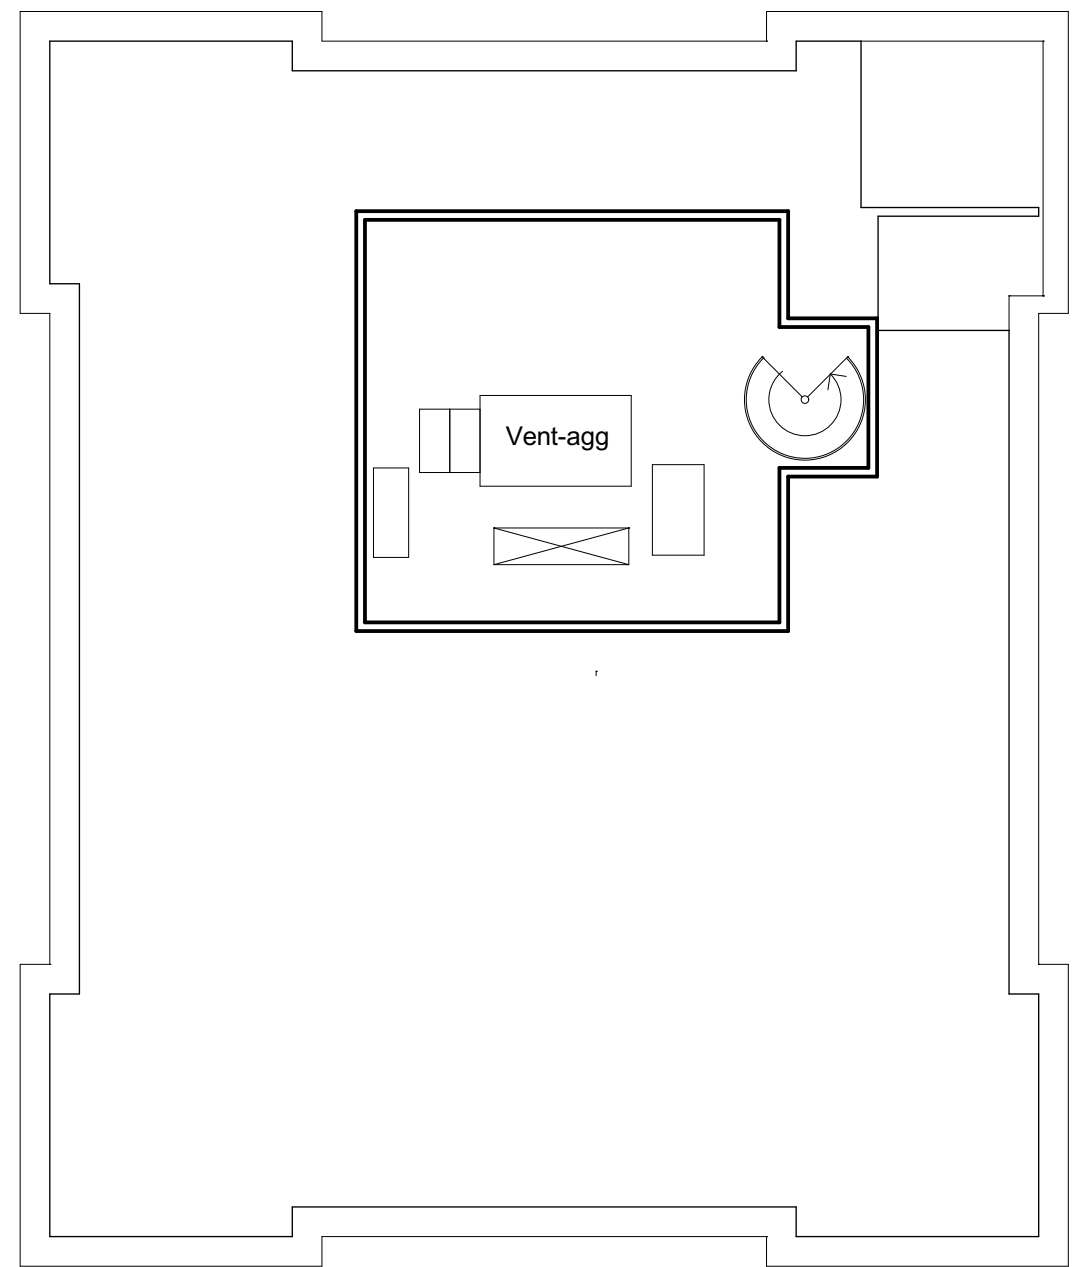

PLAN 4 (vindsplan)

PROJHANDLING

 **RÅDA**
konsulterande arkitekter

Kindbovägen 12 435 30 MÖLNLYCKE
Tel: 031-88 32 02 Mail: tomas.hedberg@radaark.se


0 1 2 3 4 5
1:100

DATUM 2017-01-27 HANDLÄGGARE: Tomas Hedberg

UPPDRAG NR: #Pln SKALA 1:100 VID A3

GÖTEBORG
Gårda 35:11

Plan 3 o 4 (vind)

NUMMER **A.4** BET