


HÖGHUSET PLAN 11
Lokal om ca 274 kvm

DN-skrapan

- FÖRKLARINGAR
- HUVUDENTRÉ
 - ENTRÉ TILL LOKAL
 - LOKALYTA
 - ALLMÄN KOMMUNIKATIONSYTA
 - OMGIVANDE LOKAL
 - UTRYMNING

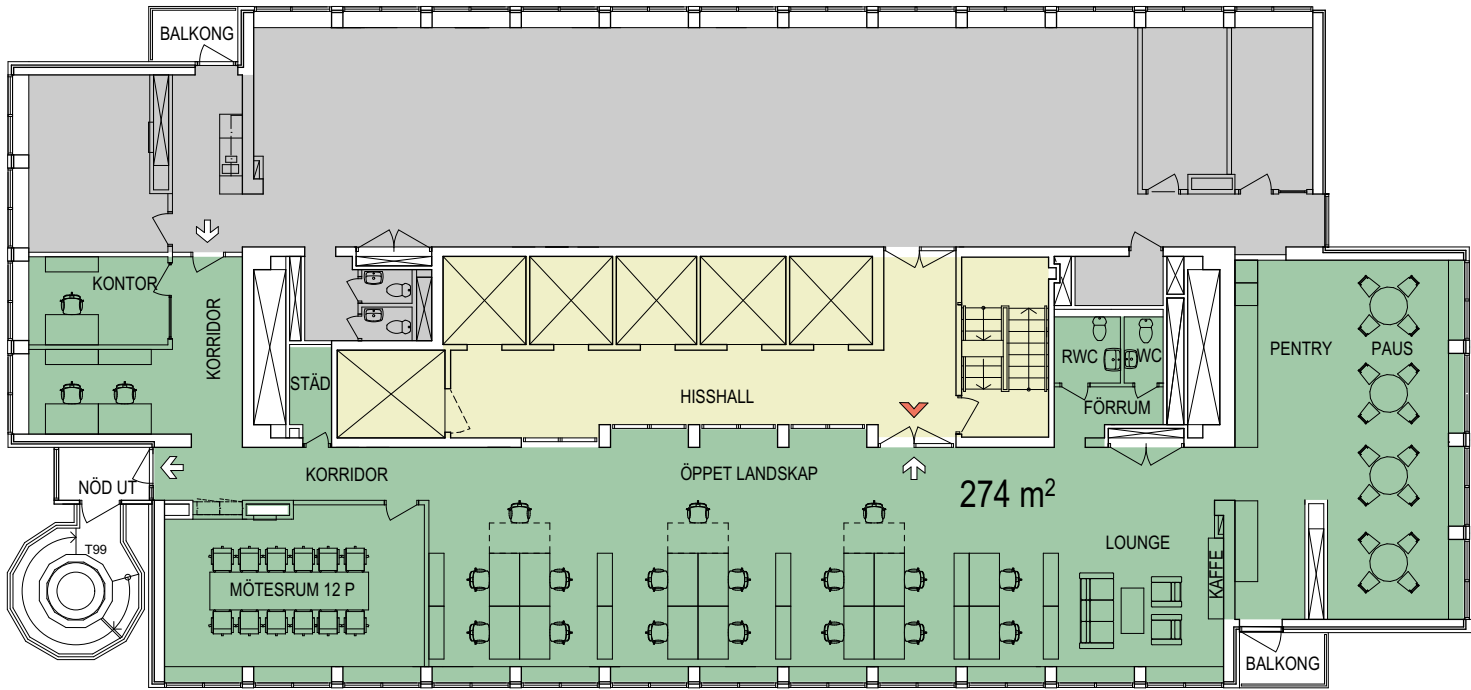

PLAN 11

Alla ytor är i detta skede preliminära.

Angiven yta avser färglagd yta (LOA)
LOA / BTA beräknat enligt Svensk
Standard SS 21054:2020

Projektering av bland annat installationer,
konstruktioner, byggdelar och
utrymningsvägar kan komma att påverka
planen samt plushöjder, rumshöjder,
konstruktioner och ytangivelser. Samtliga
mått kontrolleras på plats.

Skissmaterialet är konfidentiellt.

