



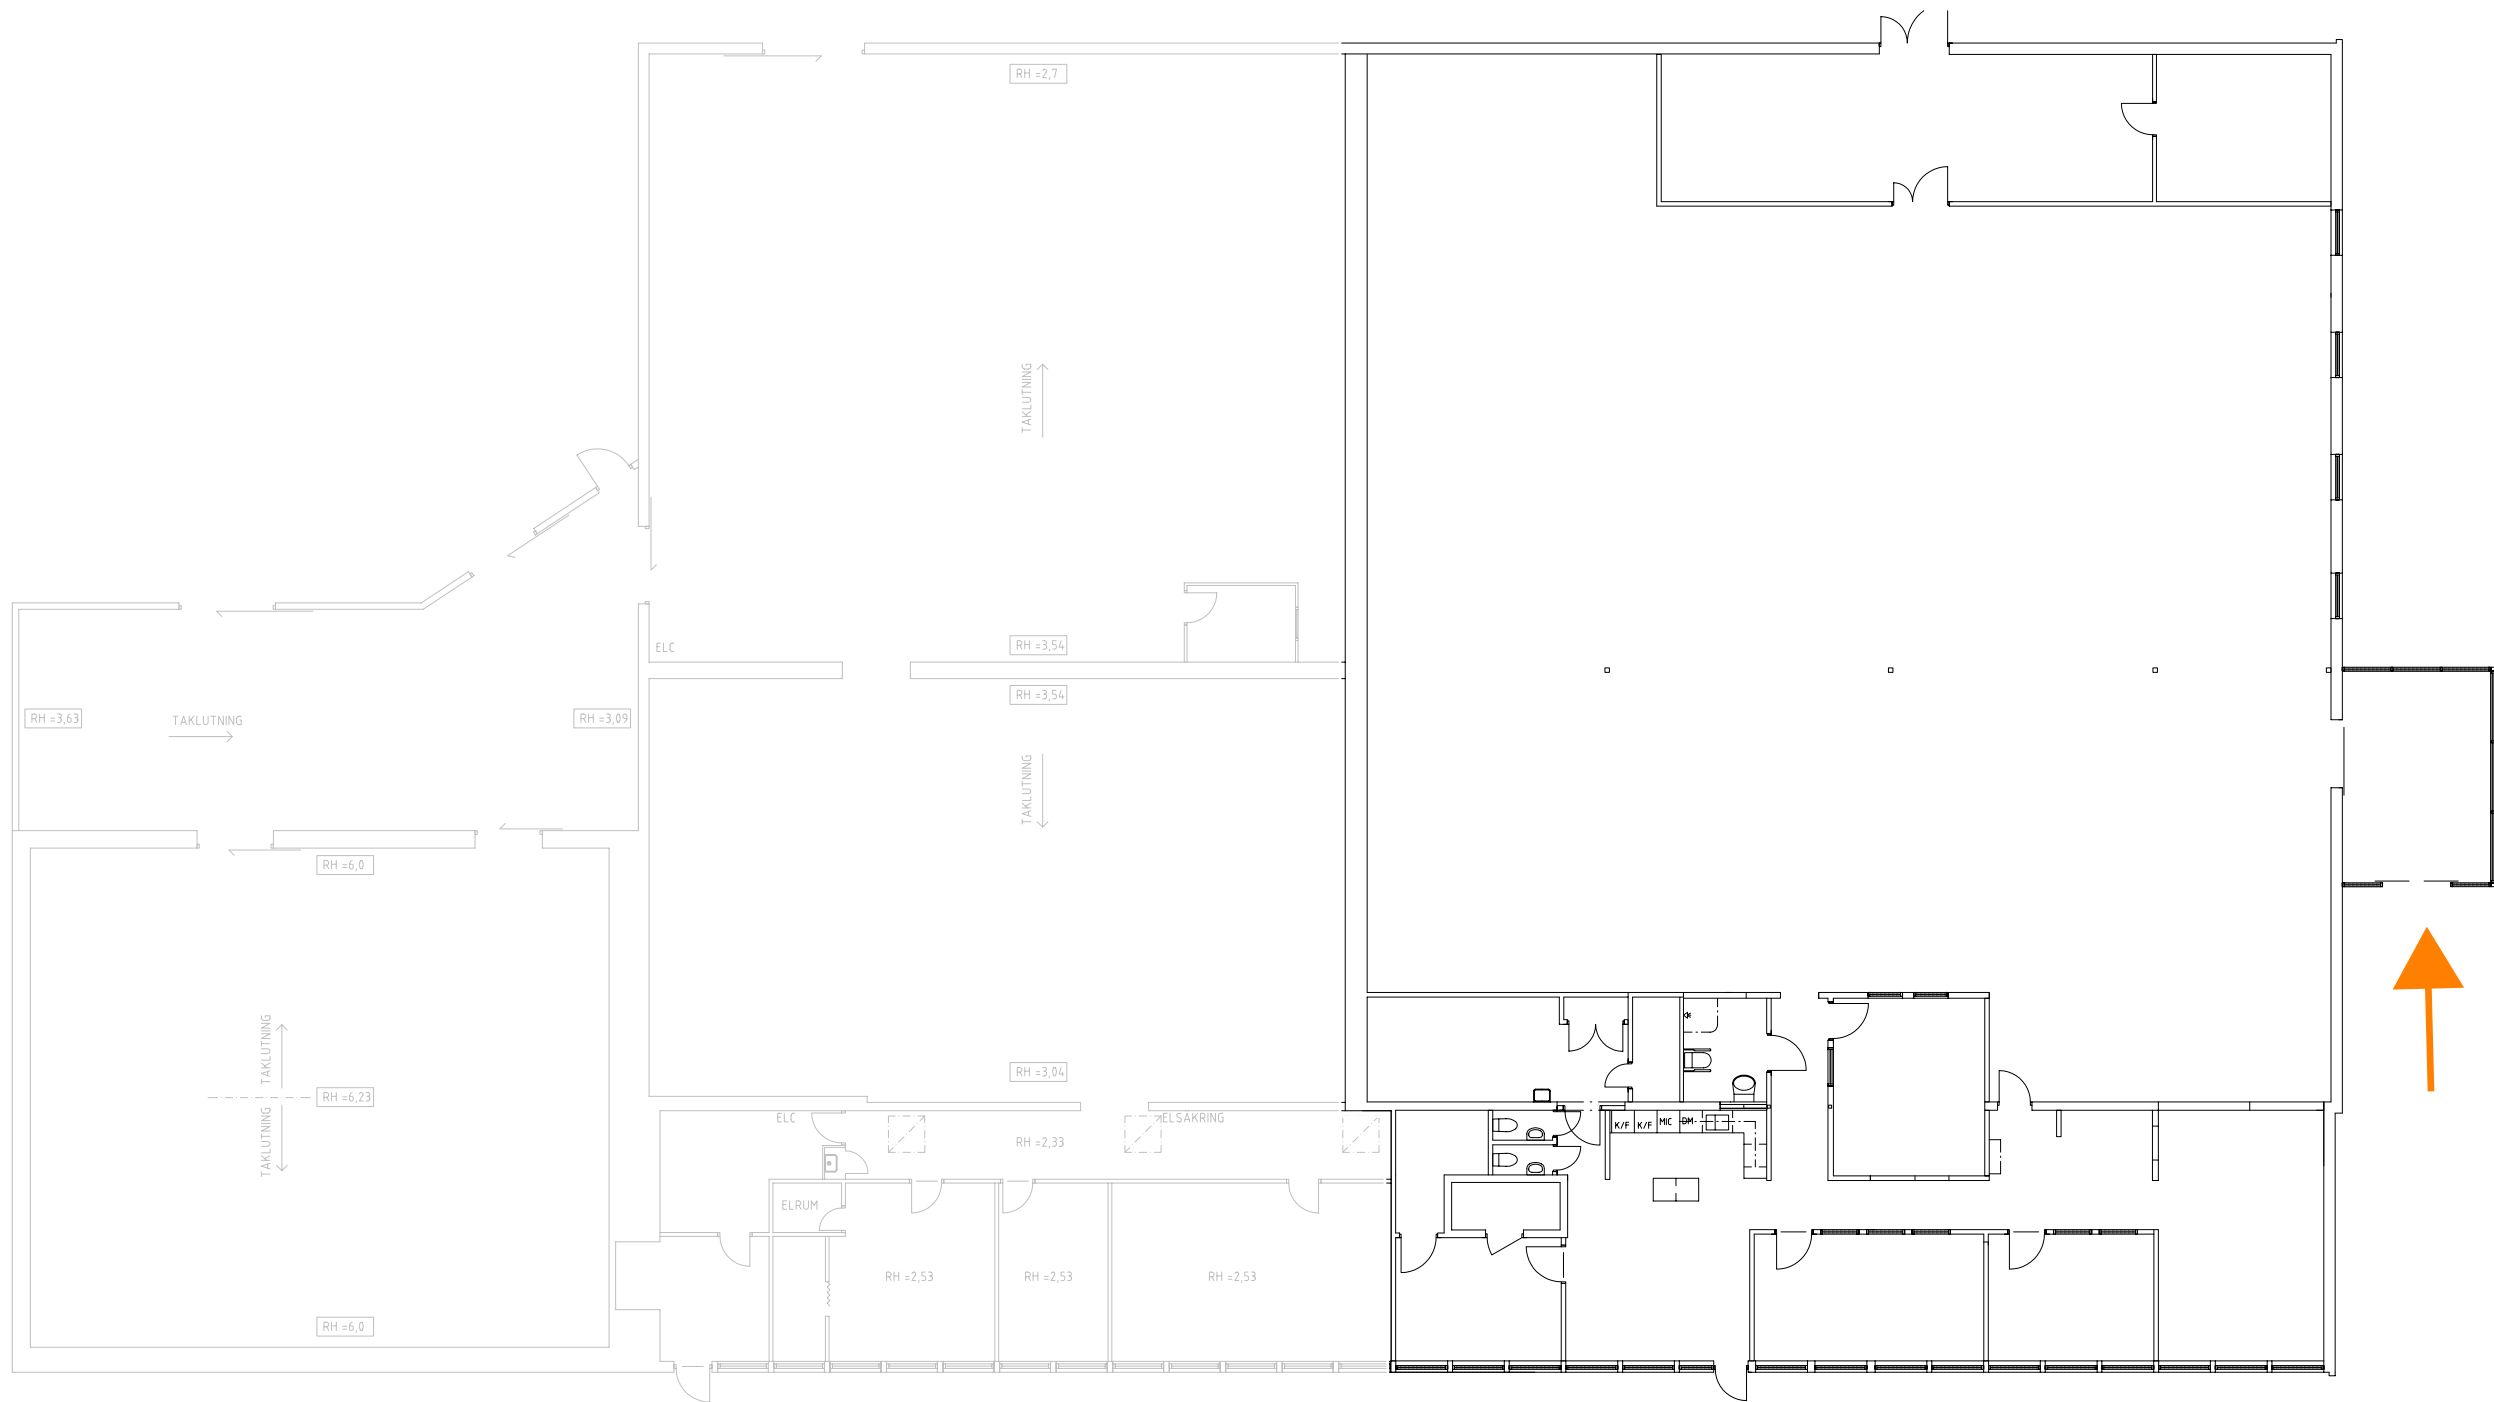

LOKAL FÖR UTHYRNING

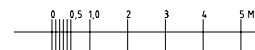

BET	ANT	ÄNDRINGEN ÄVSE	SEN	DATUM
PRELIMINÄRHANDLING				
ARKITEKT				
CadProjekt				
VÄSTERHULT 5 340 13 HAMNEDA				
UPPDRAG NR	RITAD AV		HANDLÄGGARE	
	A LUNDAHL		A LUNDAHL	
DATUM	ANSVARIG			
XX XX XX	ING SBR A LUNDAHL			
FANAN 46				
BEF UTSEENDE				
BOTTENPLAN				
SKALA	NUMMER			BET
A1 = 1:100 A3 = 1:200	A03:11:001			