


1220

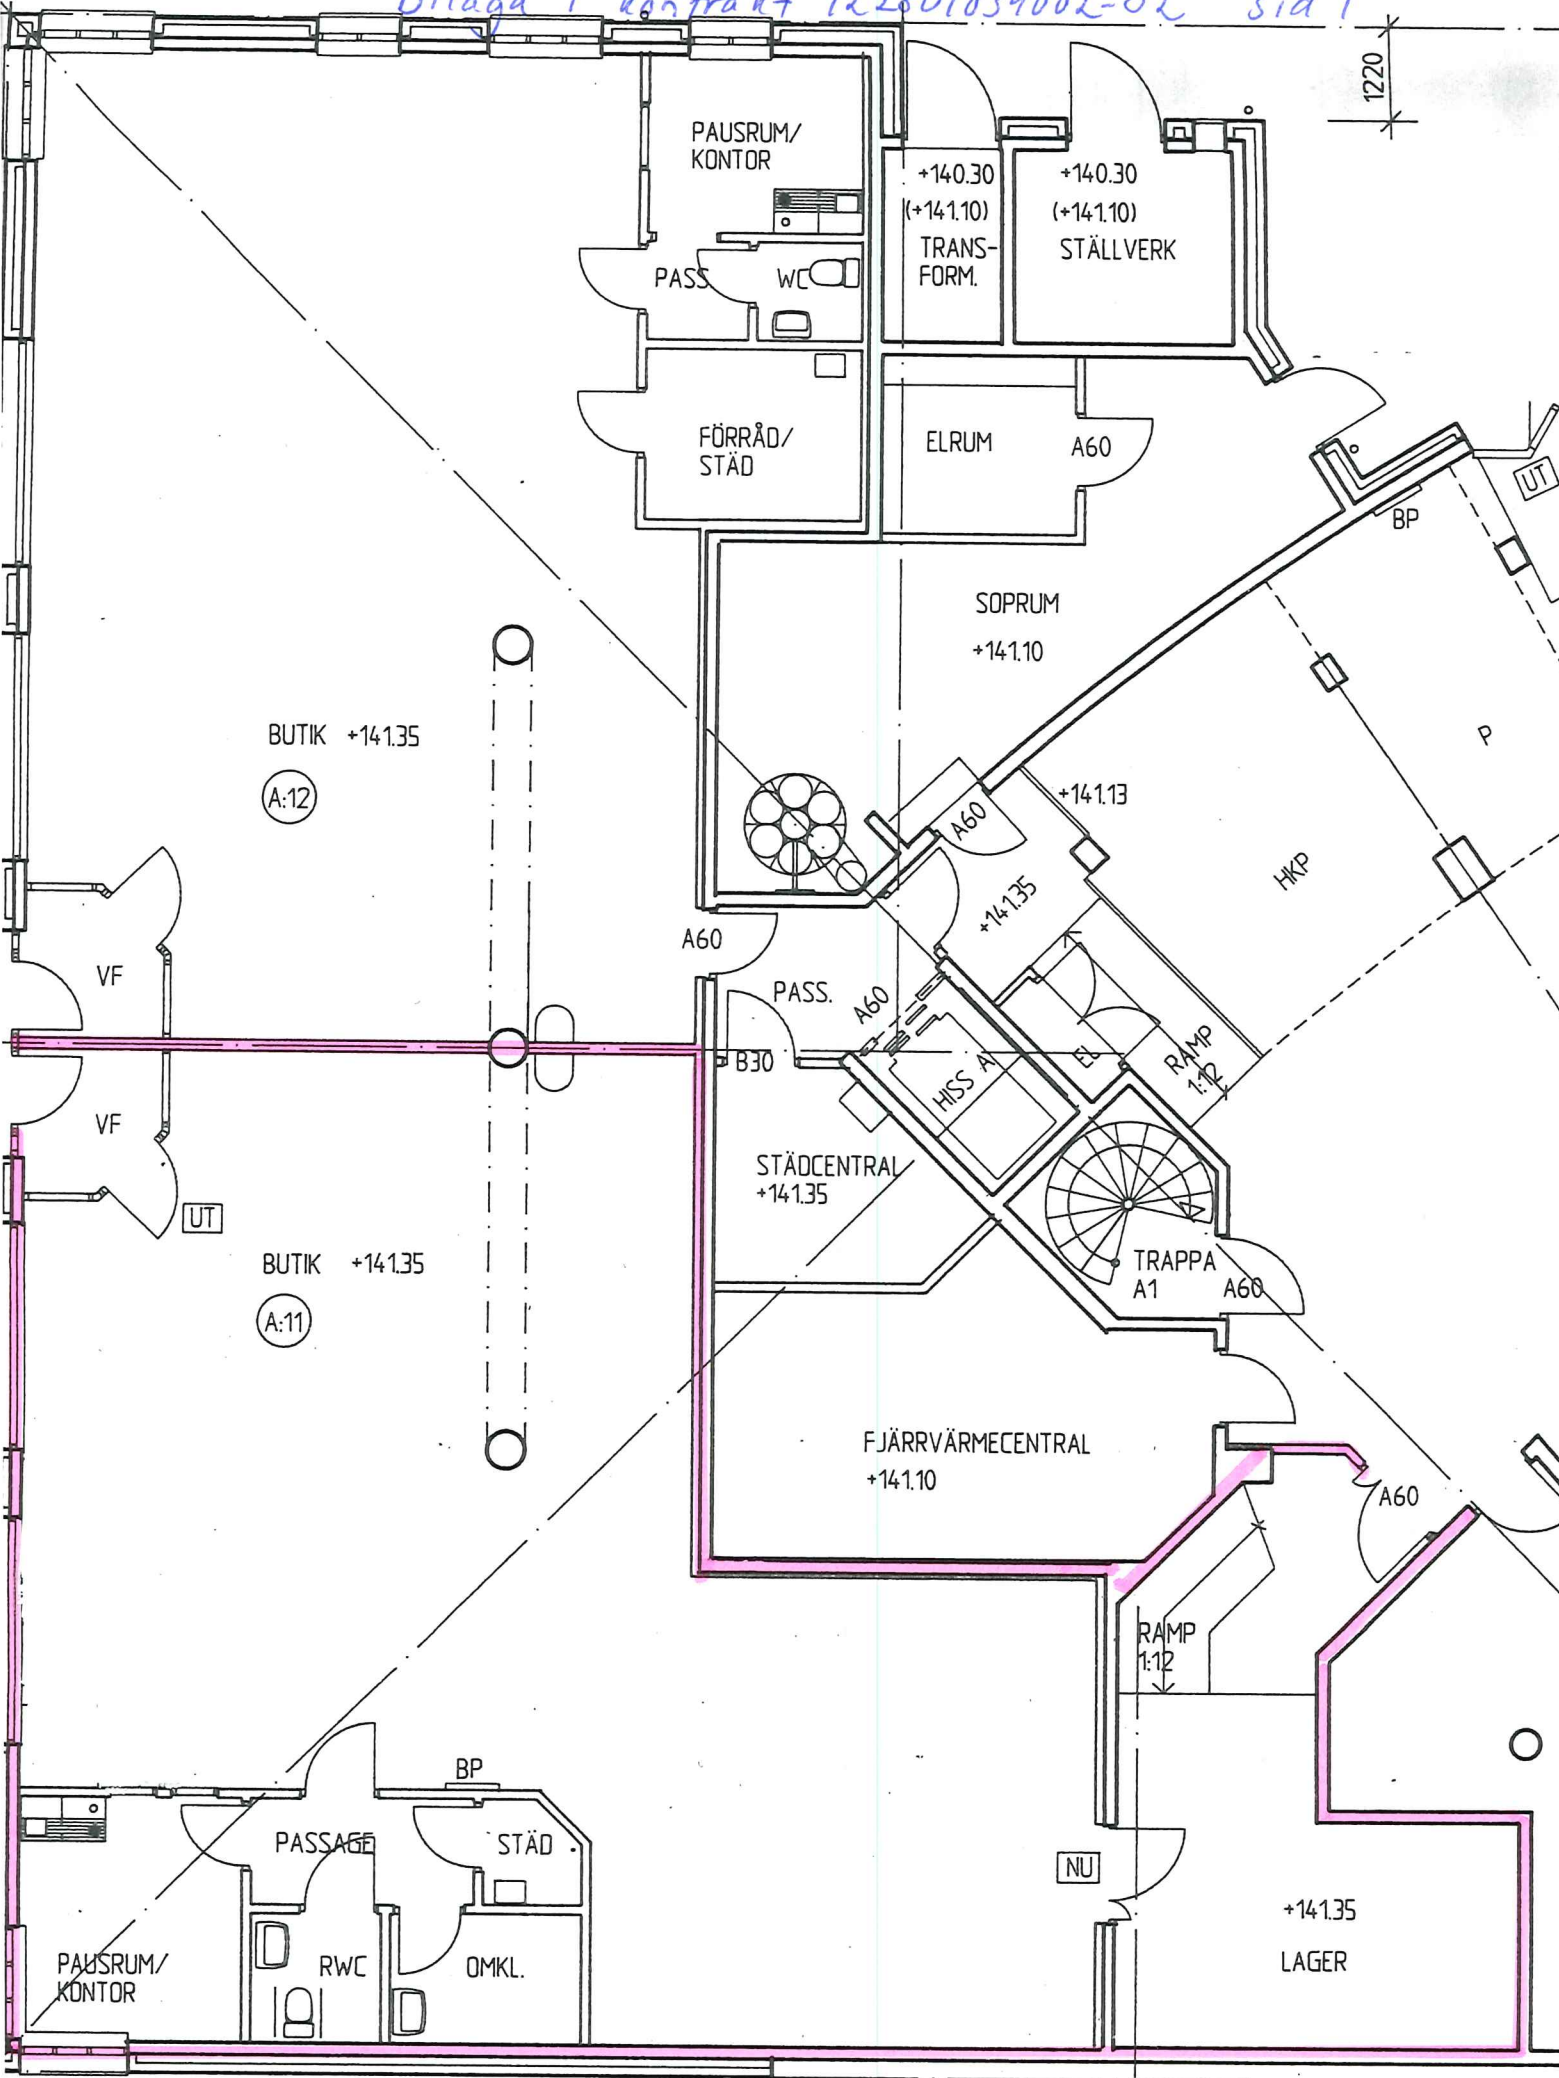

TILLUFTSKANAL

GOLVBRUNN  
TAPPSTÄLLE

B30

FRED-  
SKYDDSRUMS-  
FÖRRÅD

NU A60

BUTIK NEDRE DEL  
+138.50

13655

11430

15200

Y  
-1

Y  
-3

