


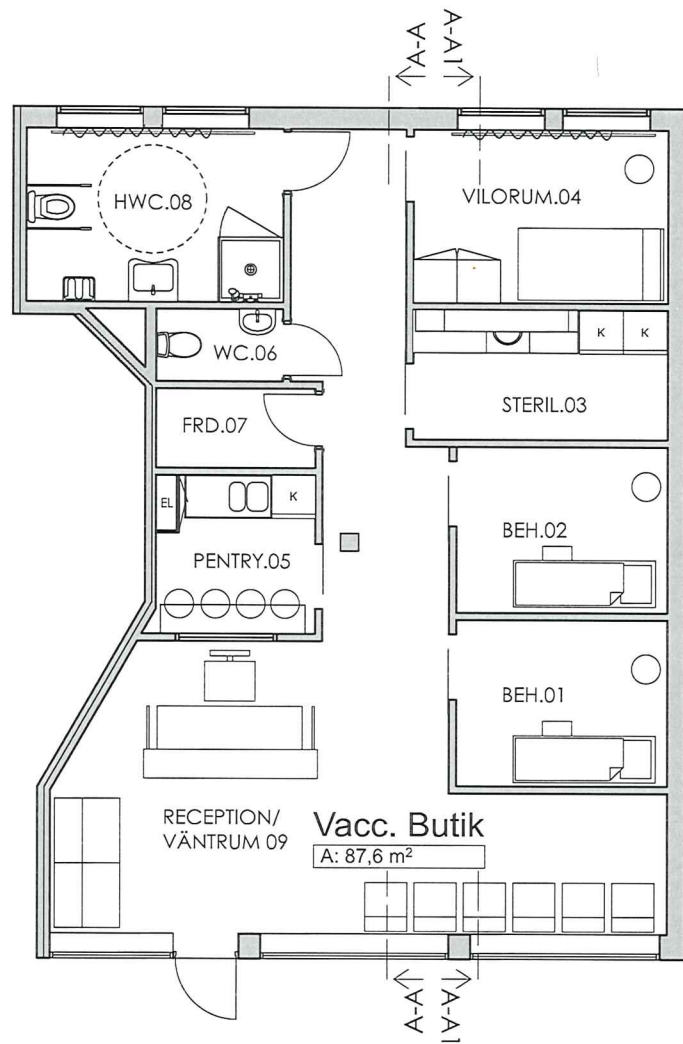

Plan

SVEA VACCIN LOKAL 9002, Kungsg. 34 BORÅS Förslag 1 Plan	i Petra Jeanmart Ab		DATUM 2018-09-27	
	375 Chemin de Caillol, FR-31620 Fronton		ANSVARIG	
	www.ipetra.fr petra@ipetra.fr		SKALA 1:100 (A4)	
	UPPDRAG NR	RITAD/KONSTR AV PJ +33 6 03 79 27 04	HANDLÄGGARE	NUMMER BET