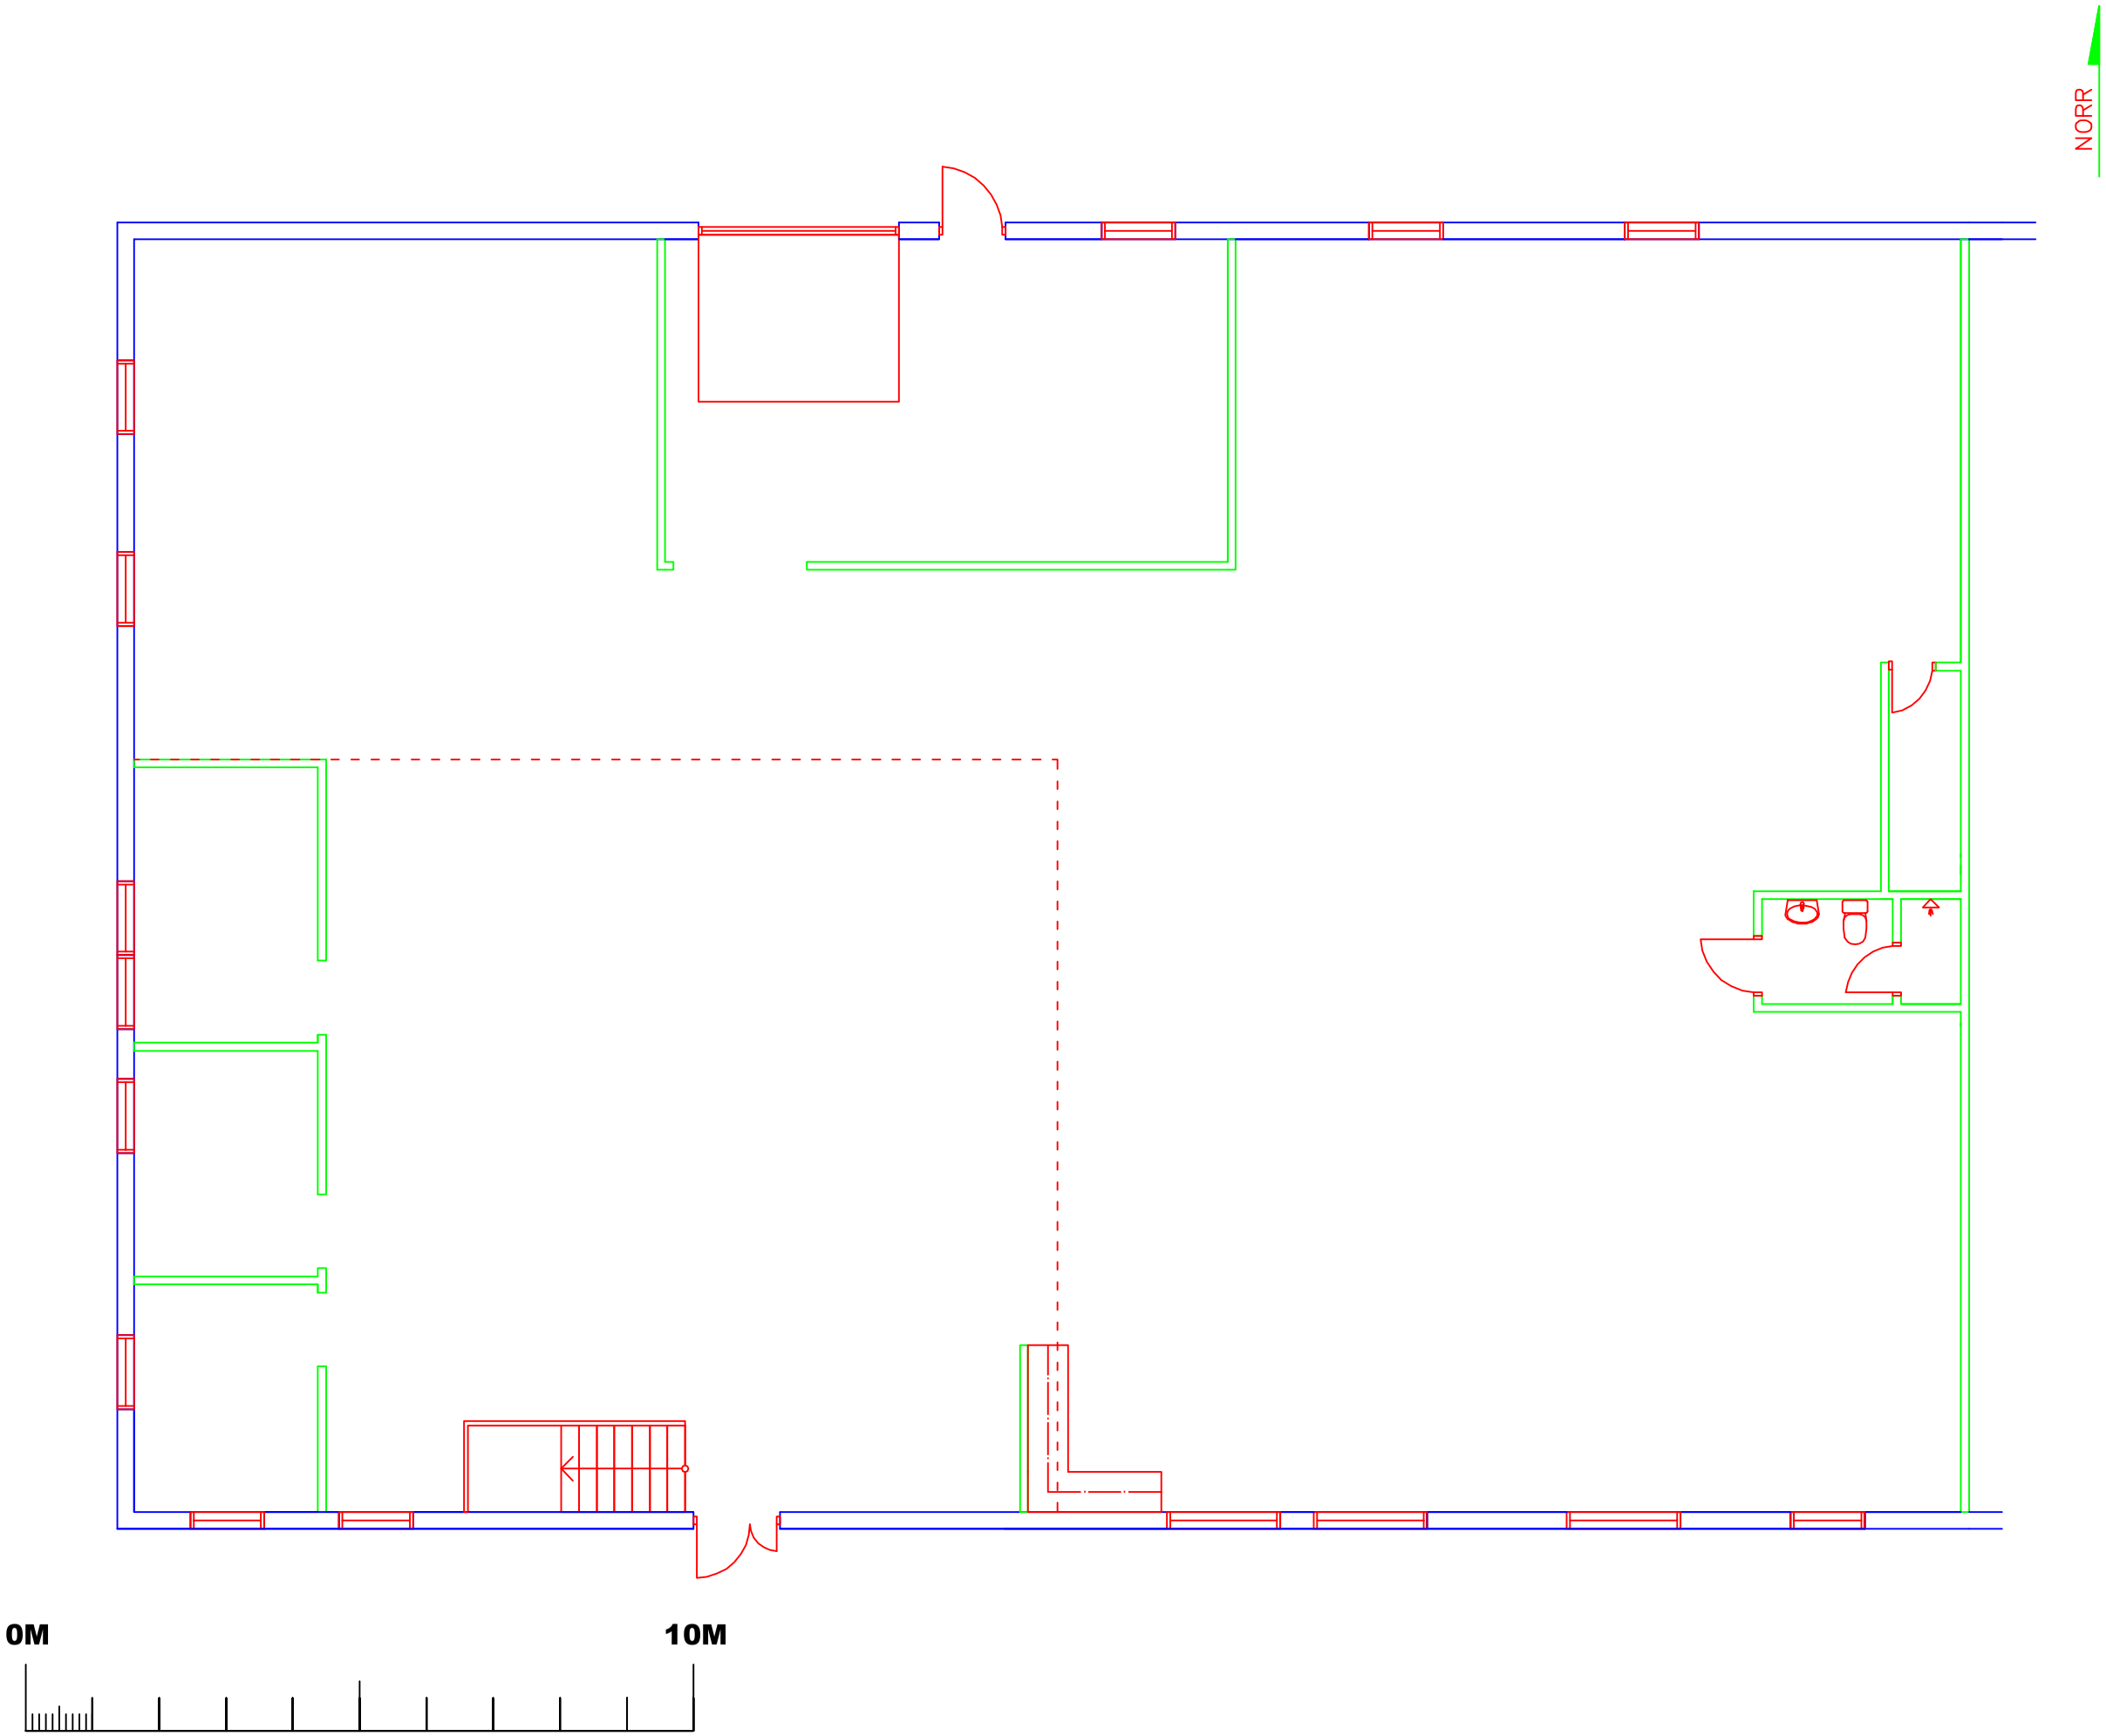

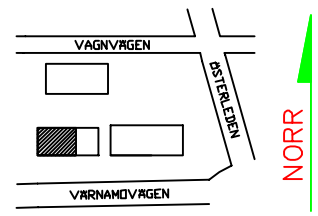

ORDERNR	REVIDERING AVSER	DATUM	SIGN

BENNY PERSSON
VAGNVÄGEN 16 B
432 32 VARBERG

GREAT SECURITY
Detecta

- VAGNV 16 C, VARBERG
- PRÄSTG 29, VARBERG
- S:A LÅNGEBERGSG 34, V:A FRÖLUNDA
- SMIDESV 9, FALKENBERG
- FREDSG 13, HALMSTAD

greatsecurity.se

ORDERNR	RITAD AV	HANDLÄGGARE
	LG	LG
DATUM 2013-07-08	TEKNIKER	

VÄSTRA DELEN
PLAN 1 (ENTRÉPLAN)

SKALA	OBJEKTSNUMMER	BET
1:100 (A3)		