


ÅRSHYRA = 276.000/ÅR EX MOMS

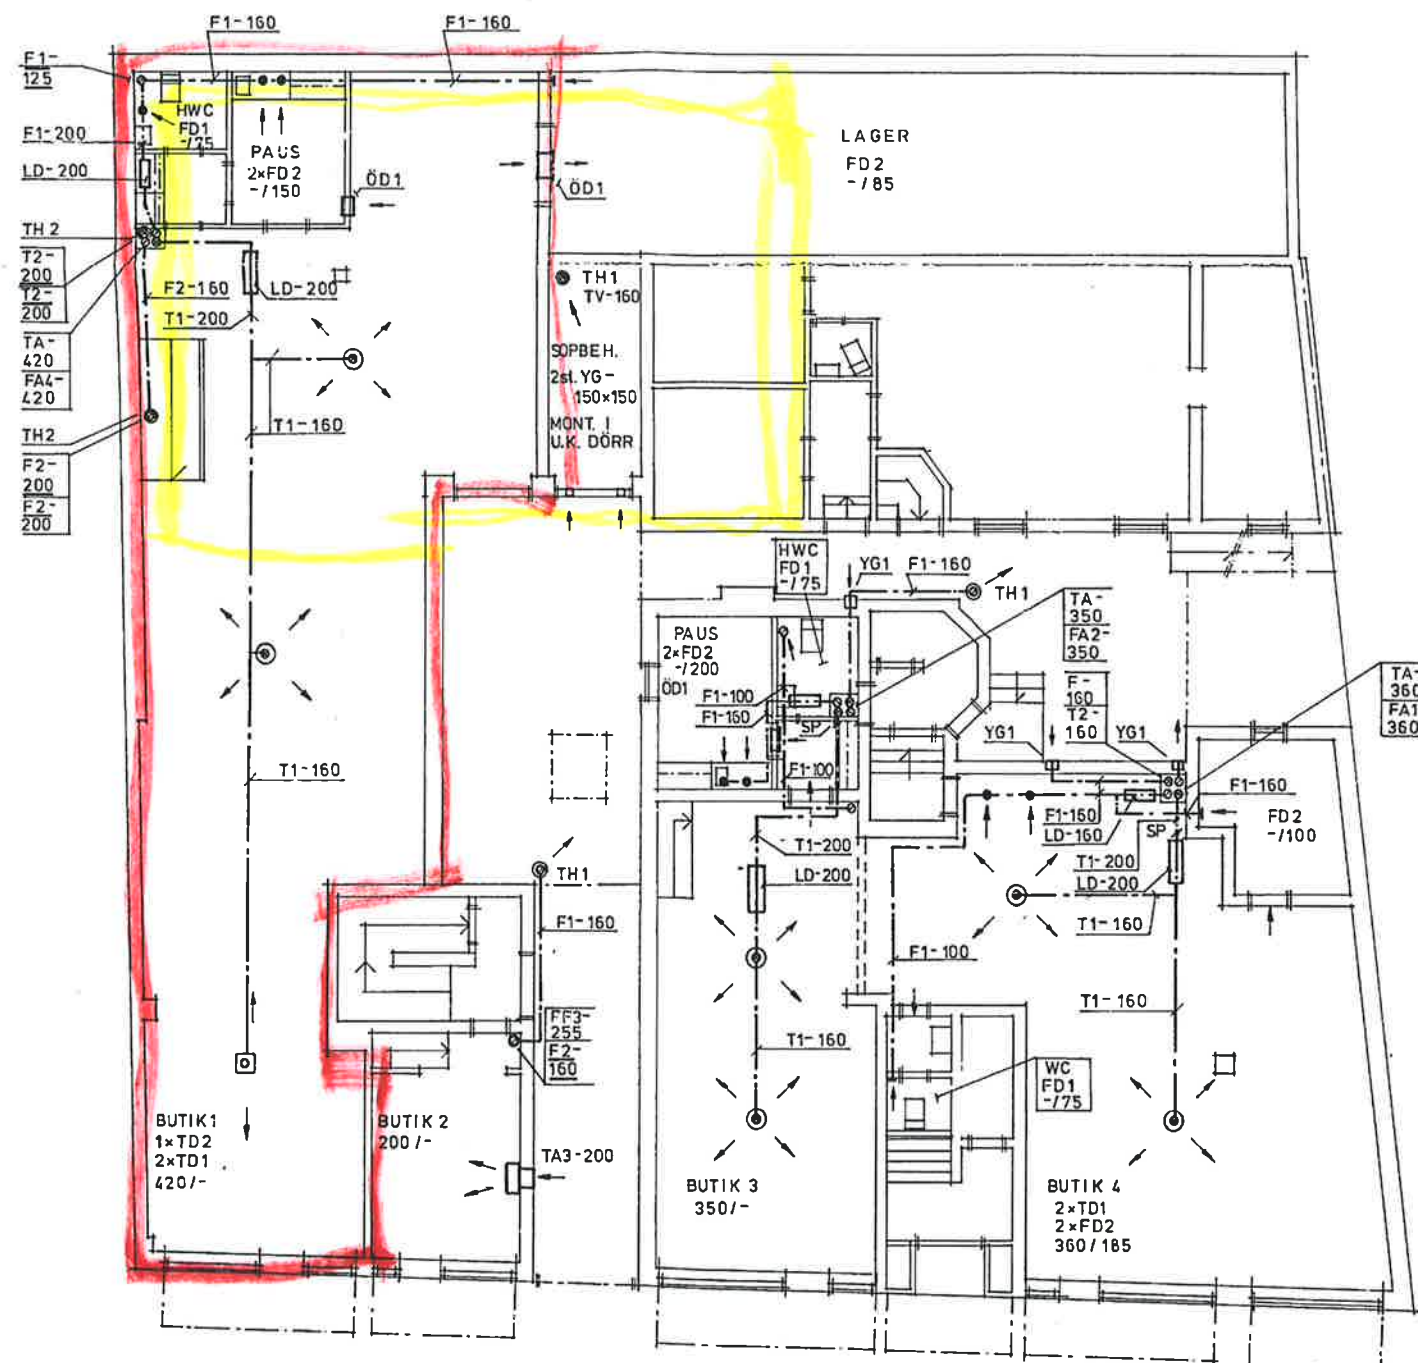

PLAN 1

T1 - F1	—	SPIROKANAL
T2 - F2	——— <i>y</i> ———	UTV. ISOL. A 15
T3 - F3	——— <i>y</i> ———	UTV. ISOL. A 30
TA, FA 1, 2, 3.		VÄRMEÅTERTVINNINGSSAGGREGAT TERMOMEX VX.
TA 3		TILLUFTSAGGREGAT SEFOVARM 1
FF3		KANALFLÄKT K 160.
YG1		YTTERVÄGGSGALLER 250×250 mm.
TH1		TAKHUV Ø 160
TH2	——— <i>y</i> ———	Ø 200
LD 160		LJUDEFÄLLA Ø 160 mm L = 600
LD 200	——— <i>y</i> ———	Ø 200 mm. L = 900
FD1		KONTROLLVENTIL Ø 100
FD 2	——— <i>y</i> ———	Ø 160
TD 1		TILLUFTSDON STIFABS PRT 16
TD 2	——— <i>y</i> ———	PDL 16-2
ÖD1		ÖVERLUFTSDON STIFABS RGV 50
		LUFTMÄNGDER l m³/h.

GODKÄNNES

85. 08. 07.

HALMSTADS KOMMUN
BYGGNADSNÄMNDEN

476166

HALMSTADS KOMMUN
BYGGNADSNÄMNDEN

Ink. 86. 06. 12.

Enr

**VENTILATIONSSERVICE
MAGNUS KRISTIANSSON AB**
PL. 1788
31' 042 HAVERDAL
Tel. 035- 516 12

HAVERDAL 1986-06-07

KV. BACKSIPPAN
TOMT Nr. 6
HALMSTADS KOMMUN
LUFTBEHANDLING

V 57: 2